


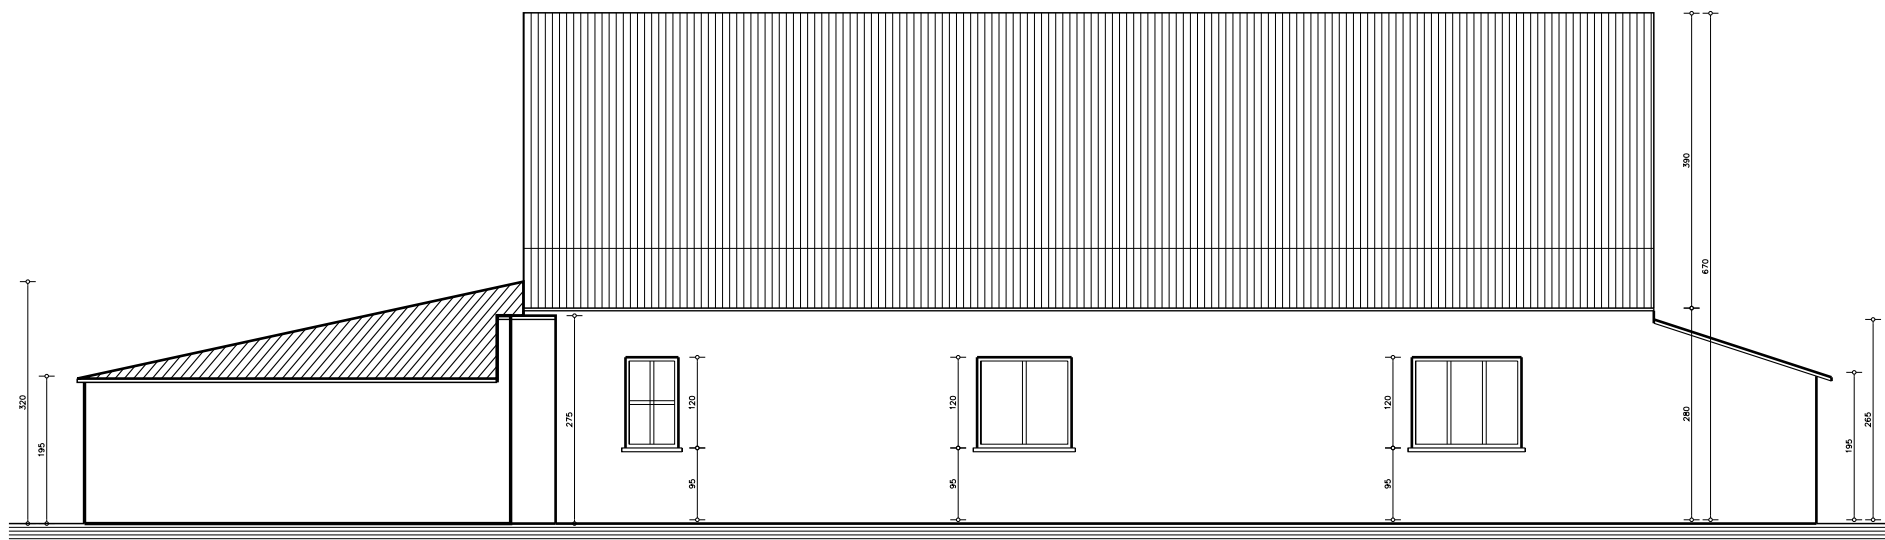

achtergevel

gebouw 1 - bestaande toestand

MATERIALEN:

- gevels: bakstenen, wit geschilderd
- dakbedekking:
 - hoofdvolume: rode pannen
 - aanbouwen: grijze golfplaten
- buitenschrijnwerk:
 - ramen: hout, wit geschilderd
 - deuren/luiken: hout, bruin geschilderd



LEMIERE &
PARTNERS

ARCHITECTEN

architectenbureau Stefaan LEMIERE & partners
Vulputstraat 3 - 8760 Neulebeke - T 051 / 635.71.0 - M 0475 / 73.74.25
Europalaan 37 - 8700 Tielt - e-mail: Stefaan.LEMIERE@skynet.be

BOUWHEER

Dirk AELVOET
Bruggestraat 264 - 8770 INGELMUNSTER
0471 / 36.74.94 - dirk.aelvoet@telenet.be

VOORWERP

inrichten woonerf
GEBOUW 1 - bestaande toestand - achtergevel

LIGGING

Leegstraat 87+
8780 OOSTROZEEBEKE
afld. 1 - Site E - nr. 855.5

28/08/2021
schaal 1/100

bd 00 a

20102.DAO