


terreinprofiel

nieuwe toestand

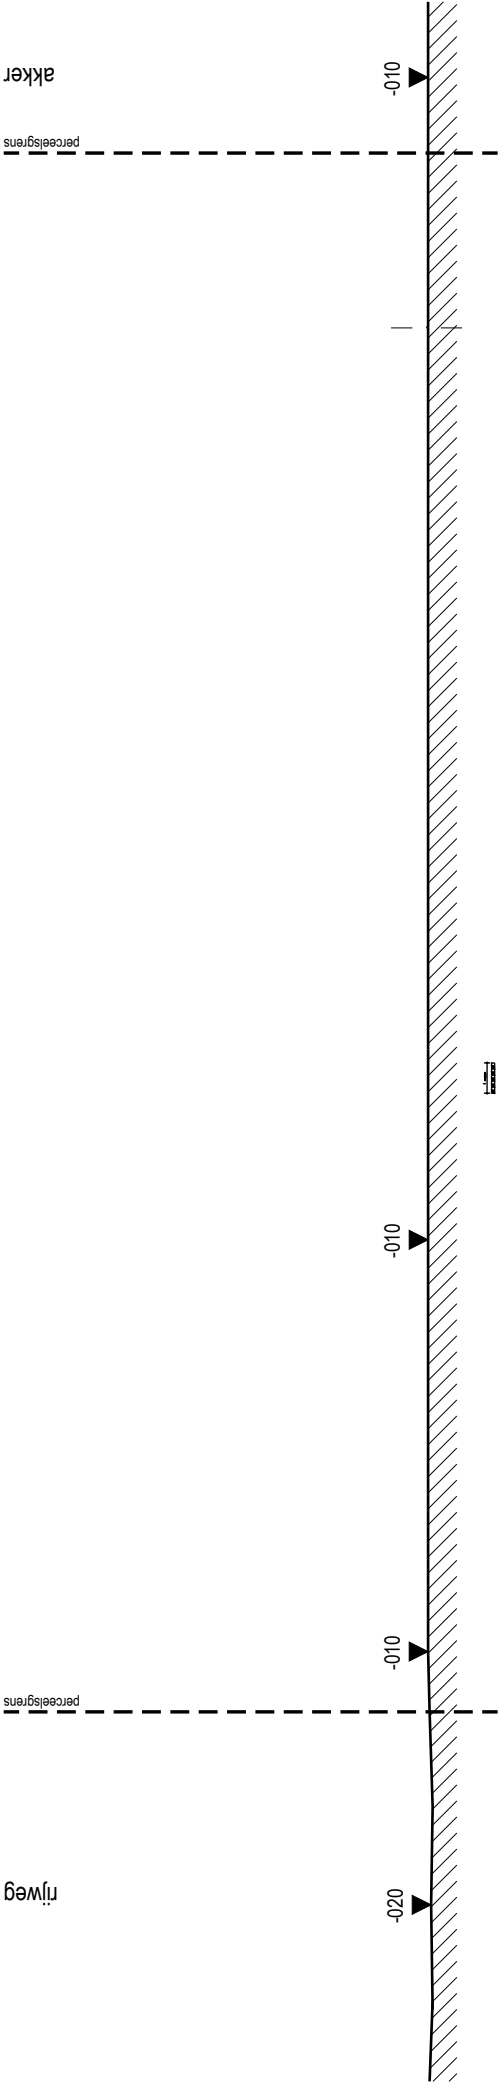

terreinprofiel CC

schaal: 1/250