


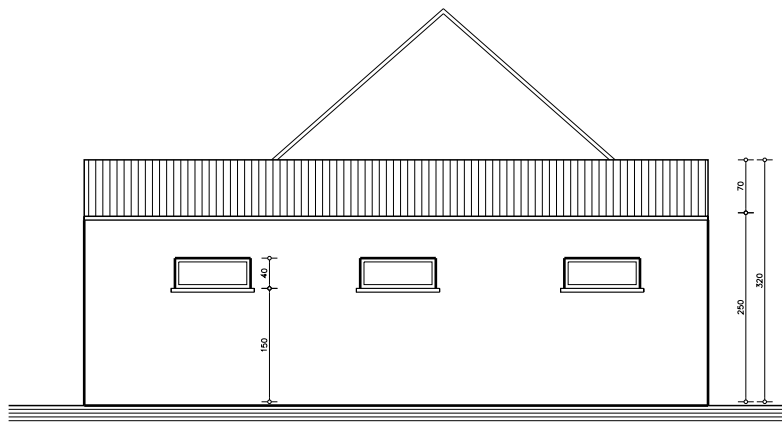

zijgevel rechts
gebouw 3 - bestaande toestand



MATERIALEN:
- gevels: bakstenen, wit geschilderd
- dakbedekking:
- hoofdvolume: rode pannen
- aanbouw: grijze golfplaten
- buitenschrijnwerk: deuren hout / metaalplaat, groen geschilderd



ARCHITECTEN

architectenbureau Stefaan LEMIERE & partners
Vulputstraat 3 - 8760 Meulebeke - T 051 / 635.71.0 - M 0475 / 73.74.25
Europalaan 37 - 8700 Tielt - e-mail: Stefaan.LEMIERE@skynet.be

BOUWHEER

Dirk AELVOET
Bruggestraat 264 - 8770 INGELMUNSTER
0471 / 36.74.94 - dirk.aelvoet@telenet.be

VOORWERP

inrichten woonerf
GEBOUW 3 - bestaande toestand - zijgevel rechts

LIGGING

Leegstraat 87+
8780 OOSTROZEEKE
afld. 1 - Sse E - nr. 855 S

28/08/2021
schaal 1/100

bd 00 a

20102.DAO