


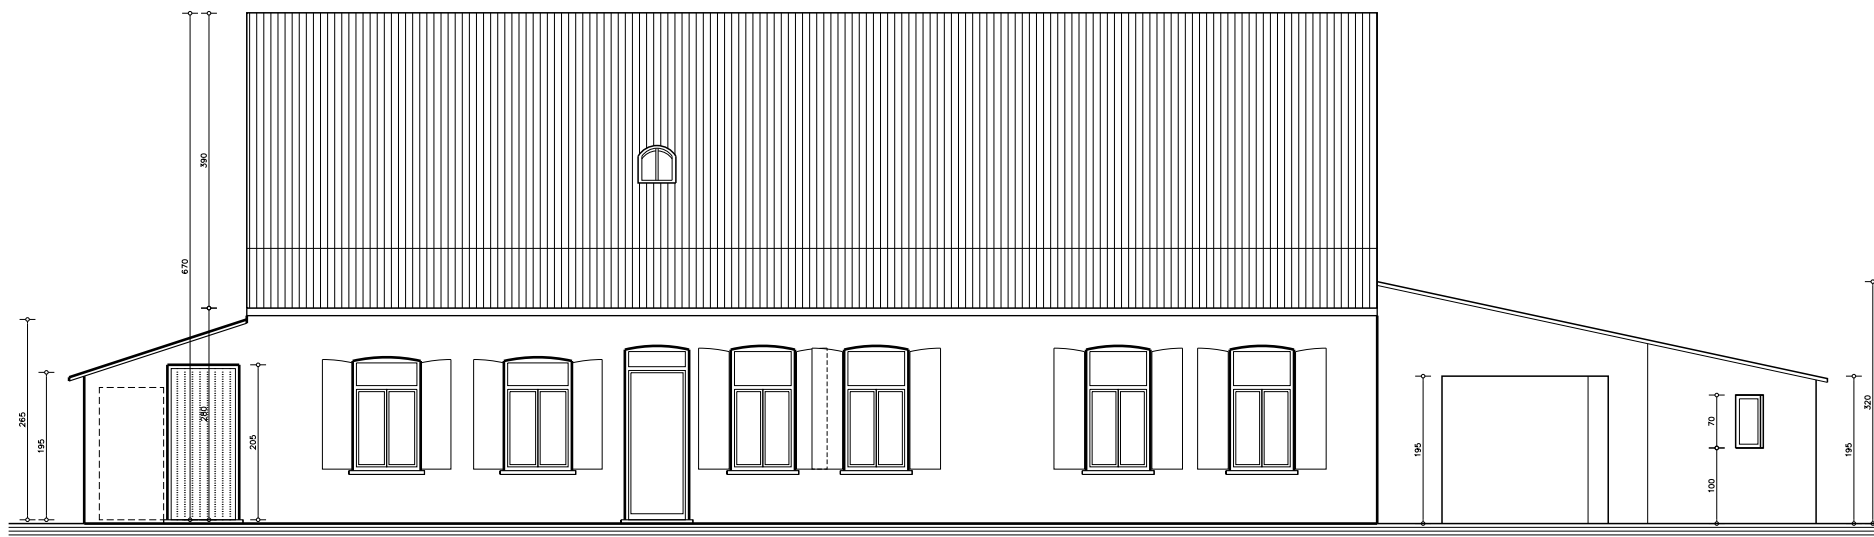

voorgevel
gebouw 1 - nieuwe toestand

MATERIALEN:
- gevels: bakstenen, wit geschilderd
- dakbedekking: rode pannen
- goten en regenwaterafleiders: zink
- buitenschrijnwerk:
- ramen: hout, wit geschilderd
- deuren/uiken: hout, bruin geschilderd