


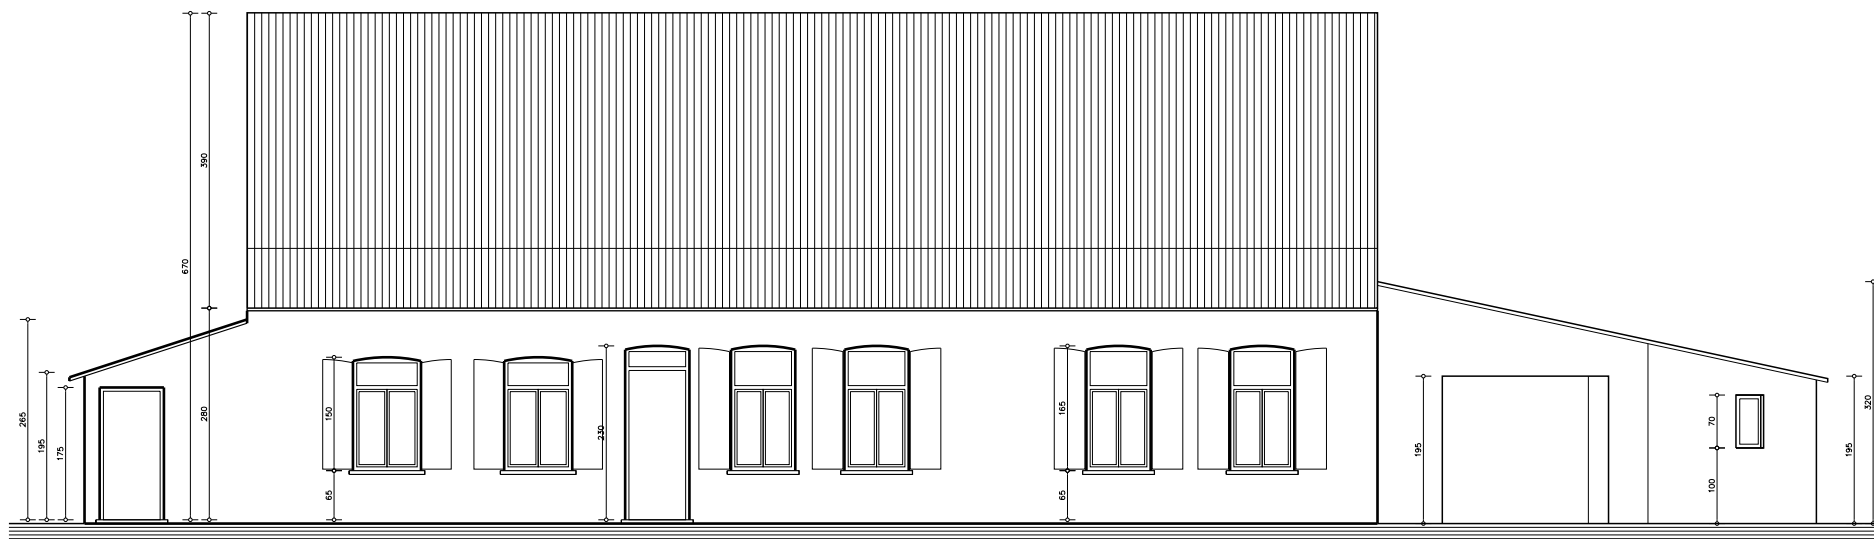

voorgevel
gebouw 1 - bestaande toestand

MATERIALEN:
- gevels: bakstenen, wit geschilderd
- dakbedekking:
- hoofdvolume: rode pannen
- aanbouwen: grijze golfplaten
- buitenschrijnwerk:
- ramen: hout, wit geschilderd
- deuren/luiken: hout, bruin geschilderd