


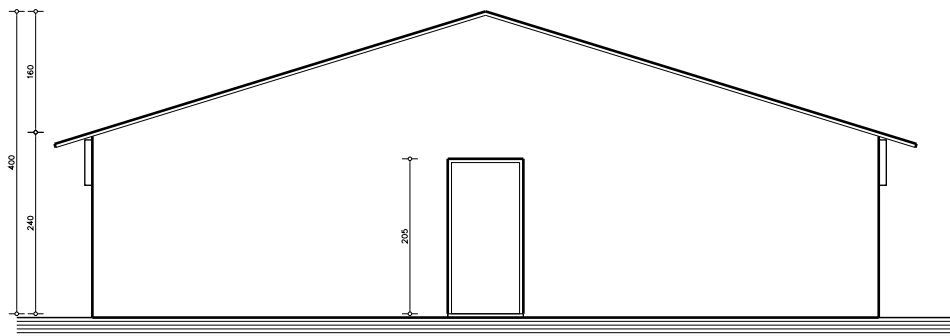

voorgevel
te slopen stalling



MATERIALEN:
- gevels: rode bakstenen
- dakbedekking: grijze golfplaten
- buitenschrijnwerk: hout



ARCHITECTEN

architectenbureau Stefaan LEMIERE & partners
Vulputstraat 3 - 8760 Neulebeke - T 051 / 635.71.0 - M 0475 / 73.74.25
Europalaan 37 - 8700 Tielt - e-mail: Stefaan.LEMIERE@skynet.be

BOUWHEER

Dirk AELVOET
Nieuwstraat 59 - 8780 OOSTROZEBEKE
0471 / 36.74.94 - dirk.aelvoet@telenet.be

VOORWERP

inrichten woonerf
STALLING - bestaande bestand - voorgevel

LIGGING

Leegstraat 87+
8780 OOSTROZEBEKE
afld. 1 - See E - nr. 855.5

28/06/2026
schaal 1/100

bd 00 a

20102.DAO