


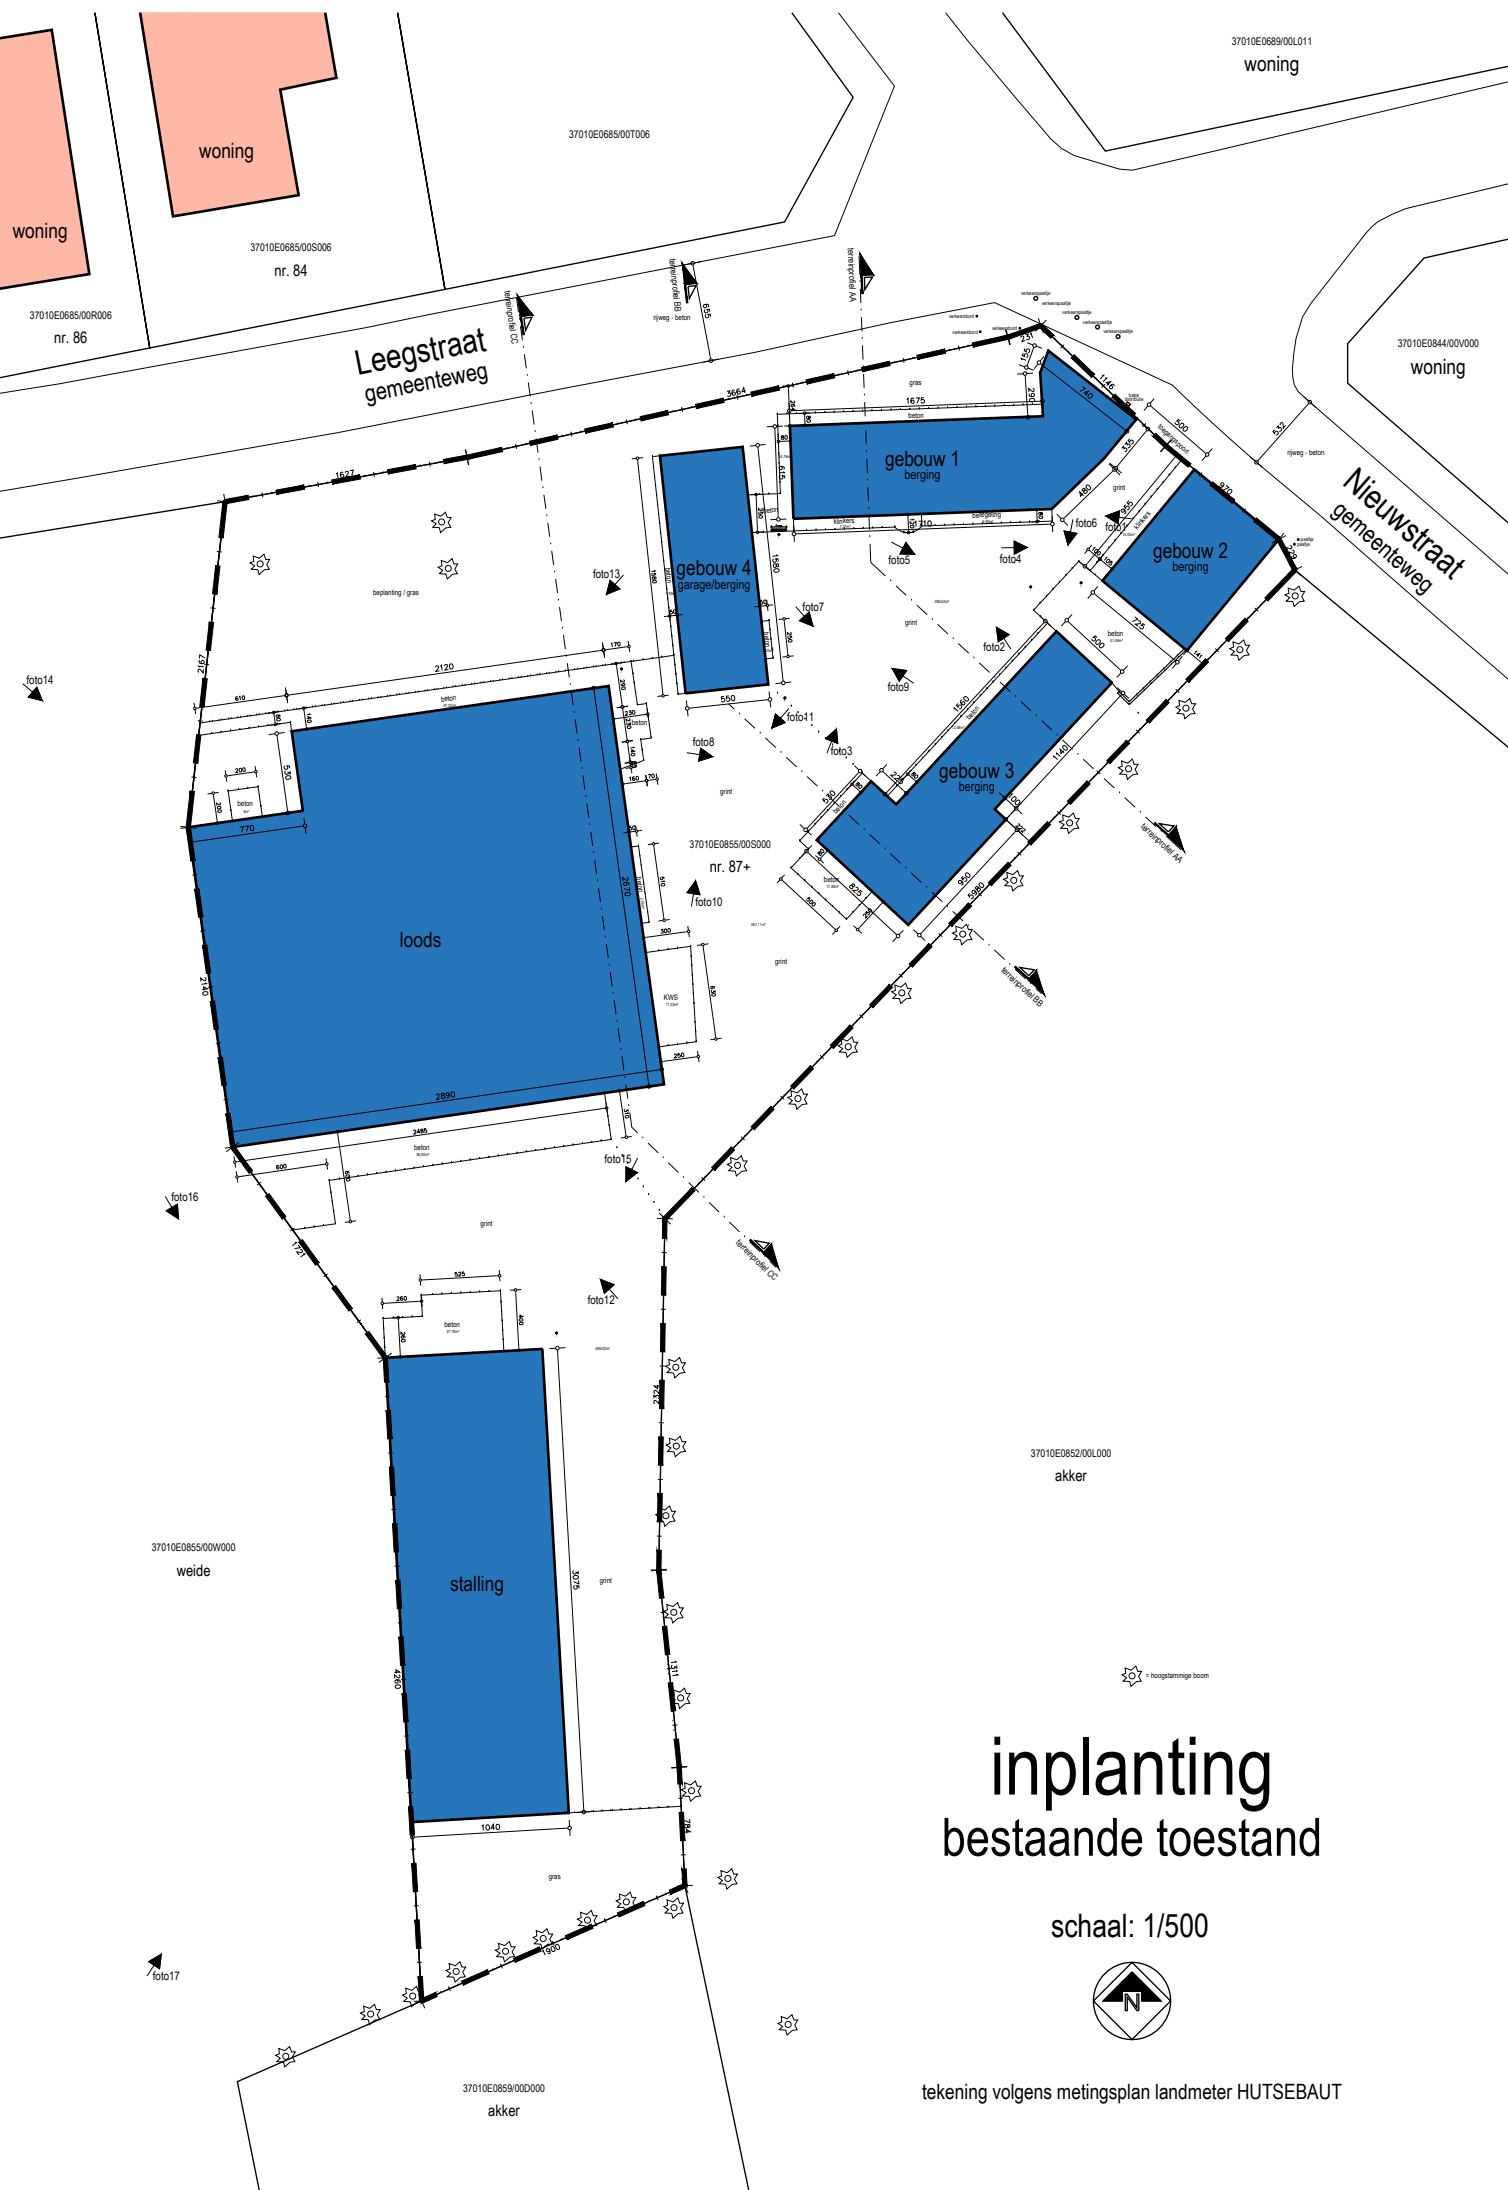

37010E0689/00L011
woning

37010E0685/00S006
nr. 84

37010E0685/00R006
nr. 86

37010E0844/00V000
woning

Leegstraat
gemeenteweg

Nieuwstraat
gemeenteweg

37010E0855/00S000
nr. 87+

37010E0852/00L000
akker

37010E0855/00W000
weide

37010E0859/00D000
akker

inplanting bestaande toestand

schaal: 1/500



tekening volgens metingsplan landmeter HUTSEBAUT