


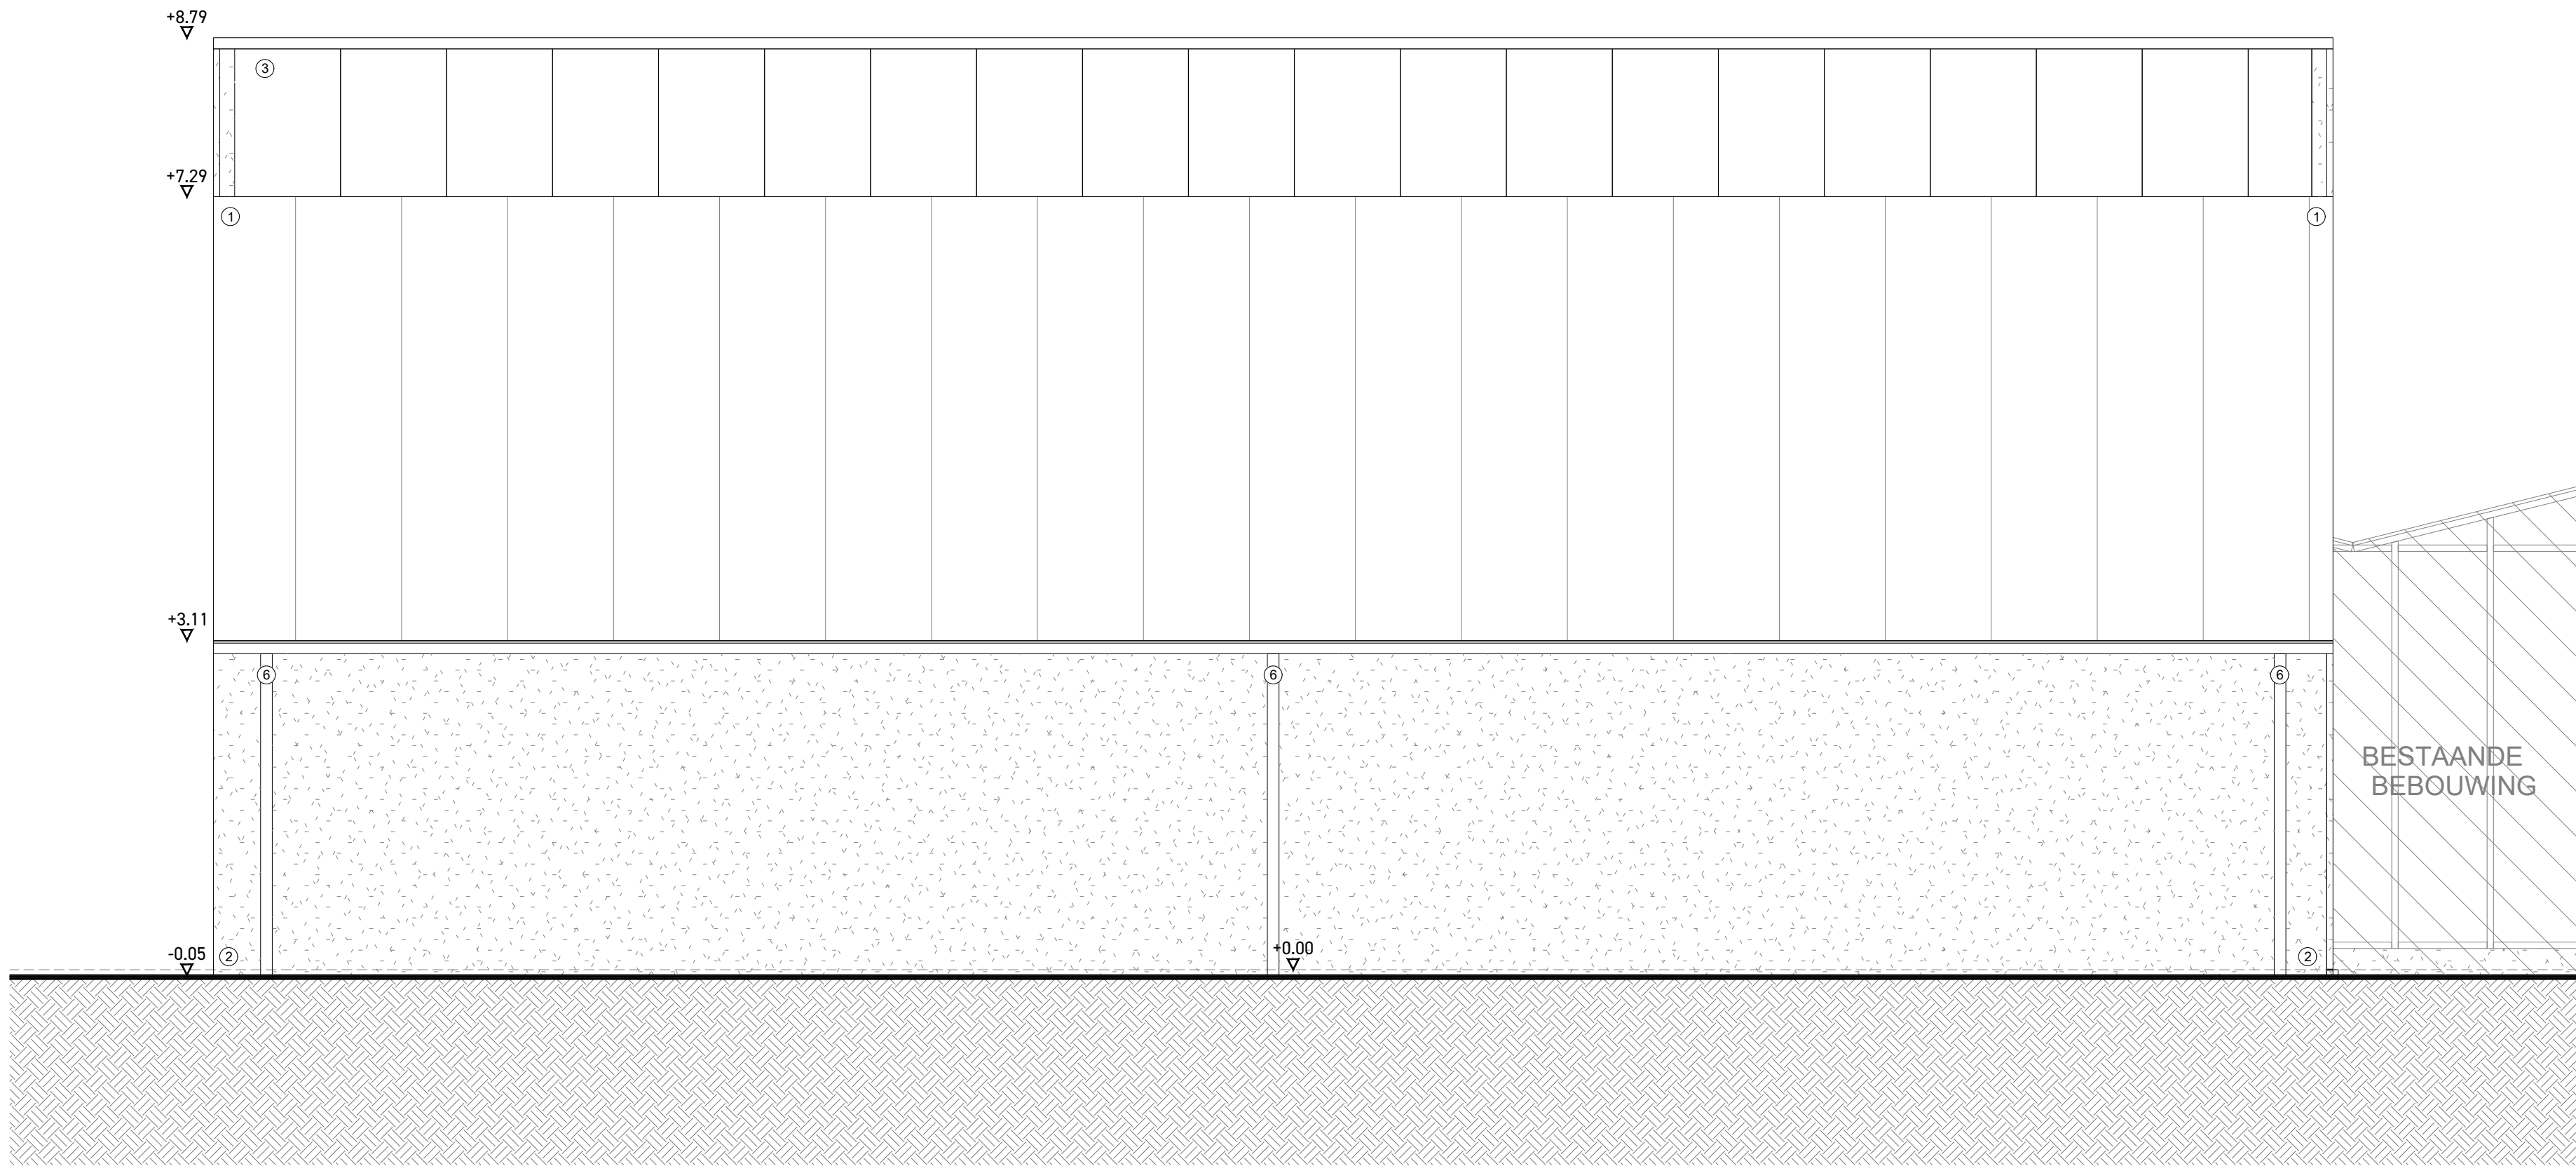

0 200 400

VOORGEVEL - VERGUNDE TOESTAND - 1/50

PROJECT	BOUWPLAATS	OPDRACHTGEVER	IN SAMENWERKING MET
Regularisatie machineloods	Hoogleenstraat 36	Dejonckheere Nic	www.dlv.be
24-20101	8780 Oostrozebeke,	Hoogleenstraat 36, 8780 Oostrozebeke	Tel.: +32 (0)57 61 04 20
17/06/2025	Afd.: Oostrozebeke, Sectie: B	+32 479 20 21 72	Ter waarde 50, 8900 Ieper
	Nr.: 582/C, 582/D, 582/E, 616/C, 618/C	dejonckheerenic@gmail.com	



PARALLEL ARCHITECTEN bv
Tel.: +32 (0)57 35 27 95
Post: Ter Waarde 50, 8900 Ieper
Zetel: Biezeweg 15A, 9320 Wetteren
Info@parallel-architecten.be

