


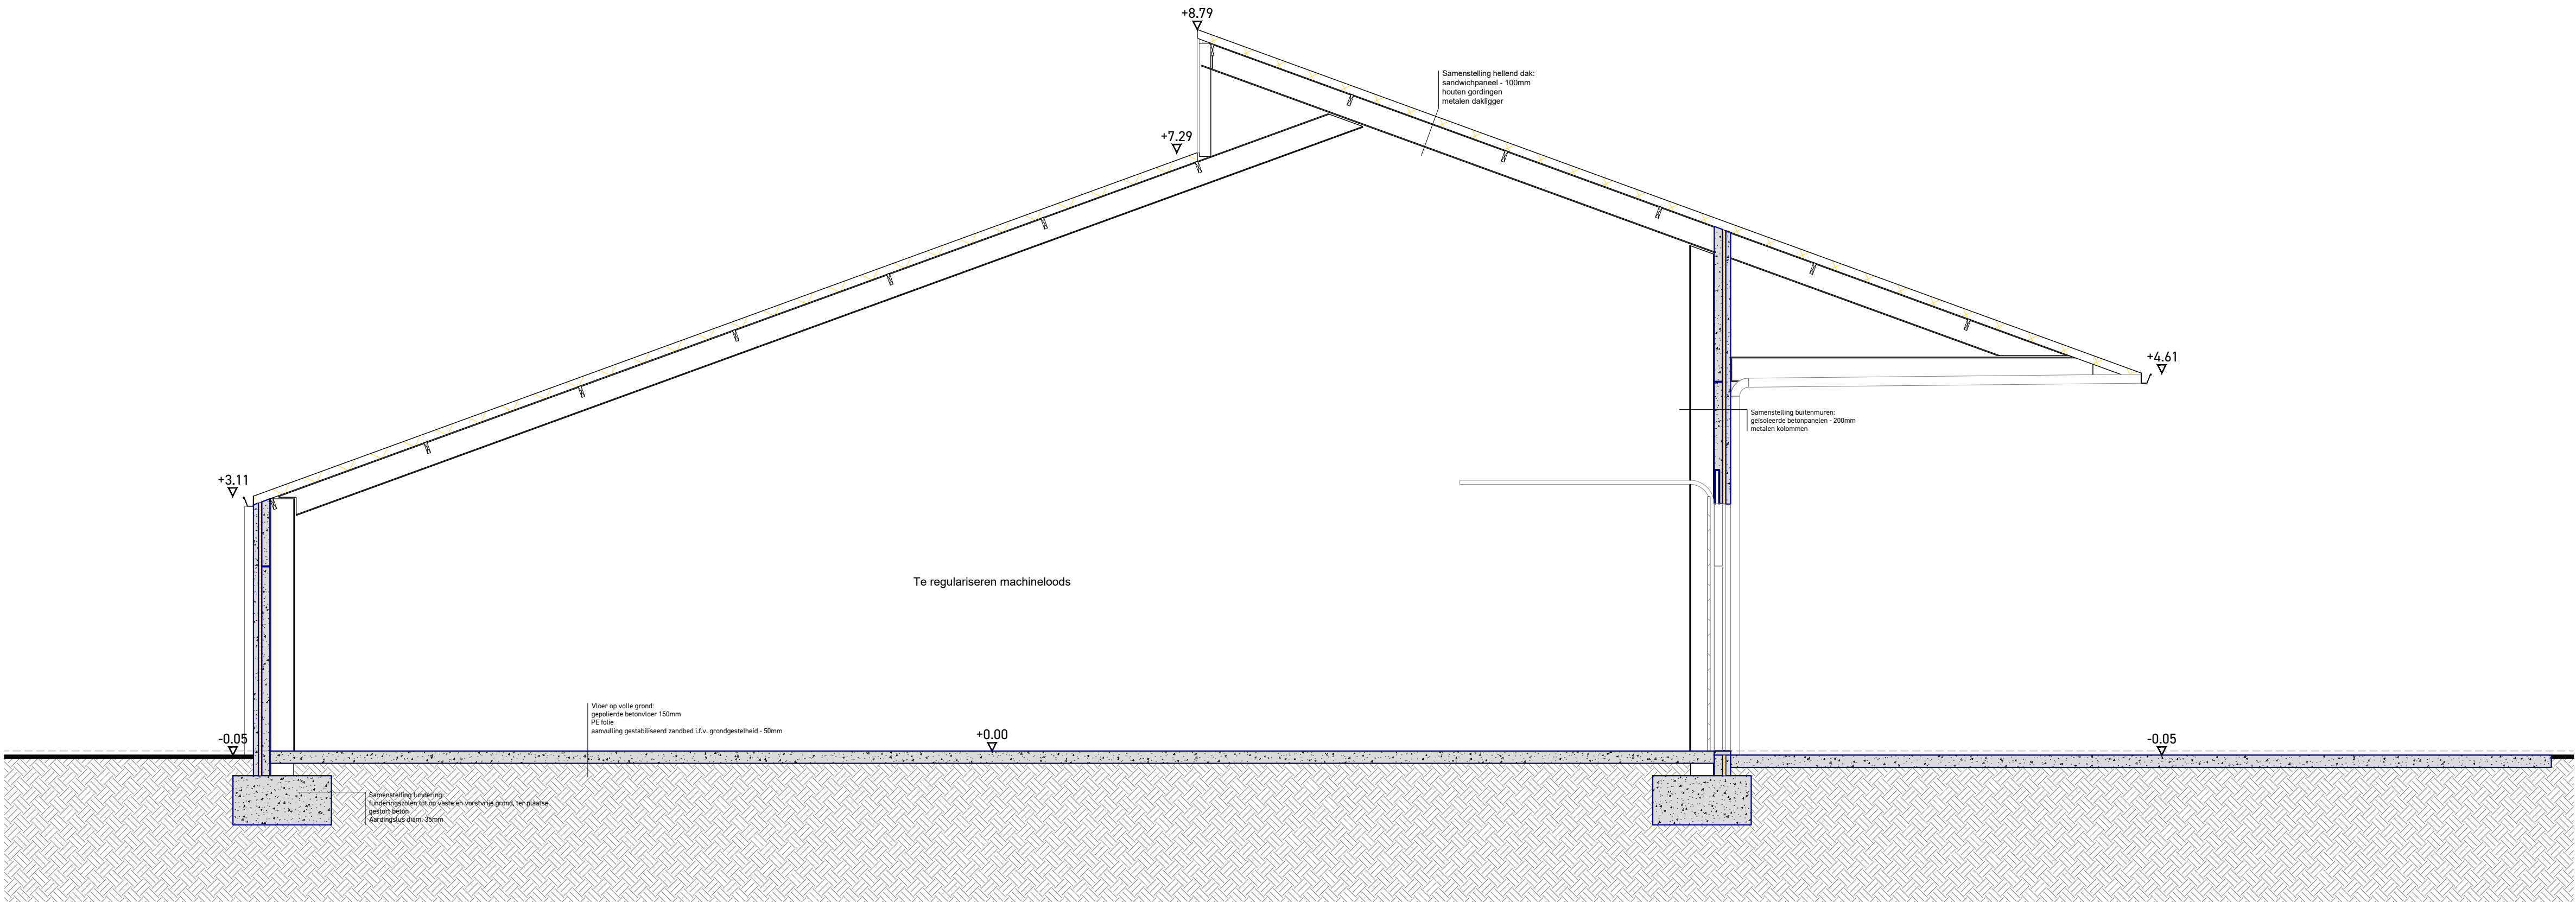

0 200 400

SNEDE AA' - VERGUNDE TOESTAND - 1/50

PROJECT	BOUWPLAATS	OPDRACHTGEVER	IN SAMENWERKING MET	PARALLEL ARCHITECTEN bv
Regularisatie machineloads	Hoogleenstraat 36 8780 Oostrozebeke, Afd.: Oostrozebeke, Sectie: B Nr.: 582/C, 582/D, 582/E, 616/C, 618/C	Dejonckheere Nic Hoogleenstraat 36, 8780 Oostrozebeke +32 479 20 21 72 dejonckheerenic@gmail.com	www.dlv.be Tel.: +32 (0)57 61 04 20 Ter waarde 50, 8900 Ieper	Tel.: +32 (0)57 35 27 95 Post: Ter Waarde 50, 8900 Ieper Zetel: Biezeweg 15A, 9320 Wetteren info@parallel-architecten.be

