


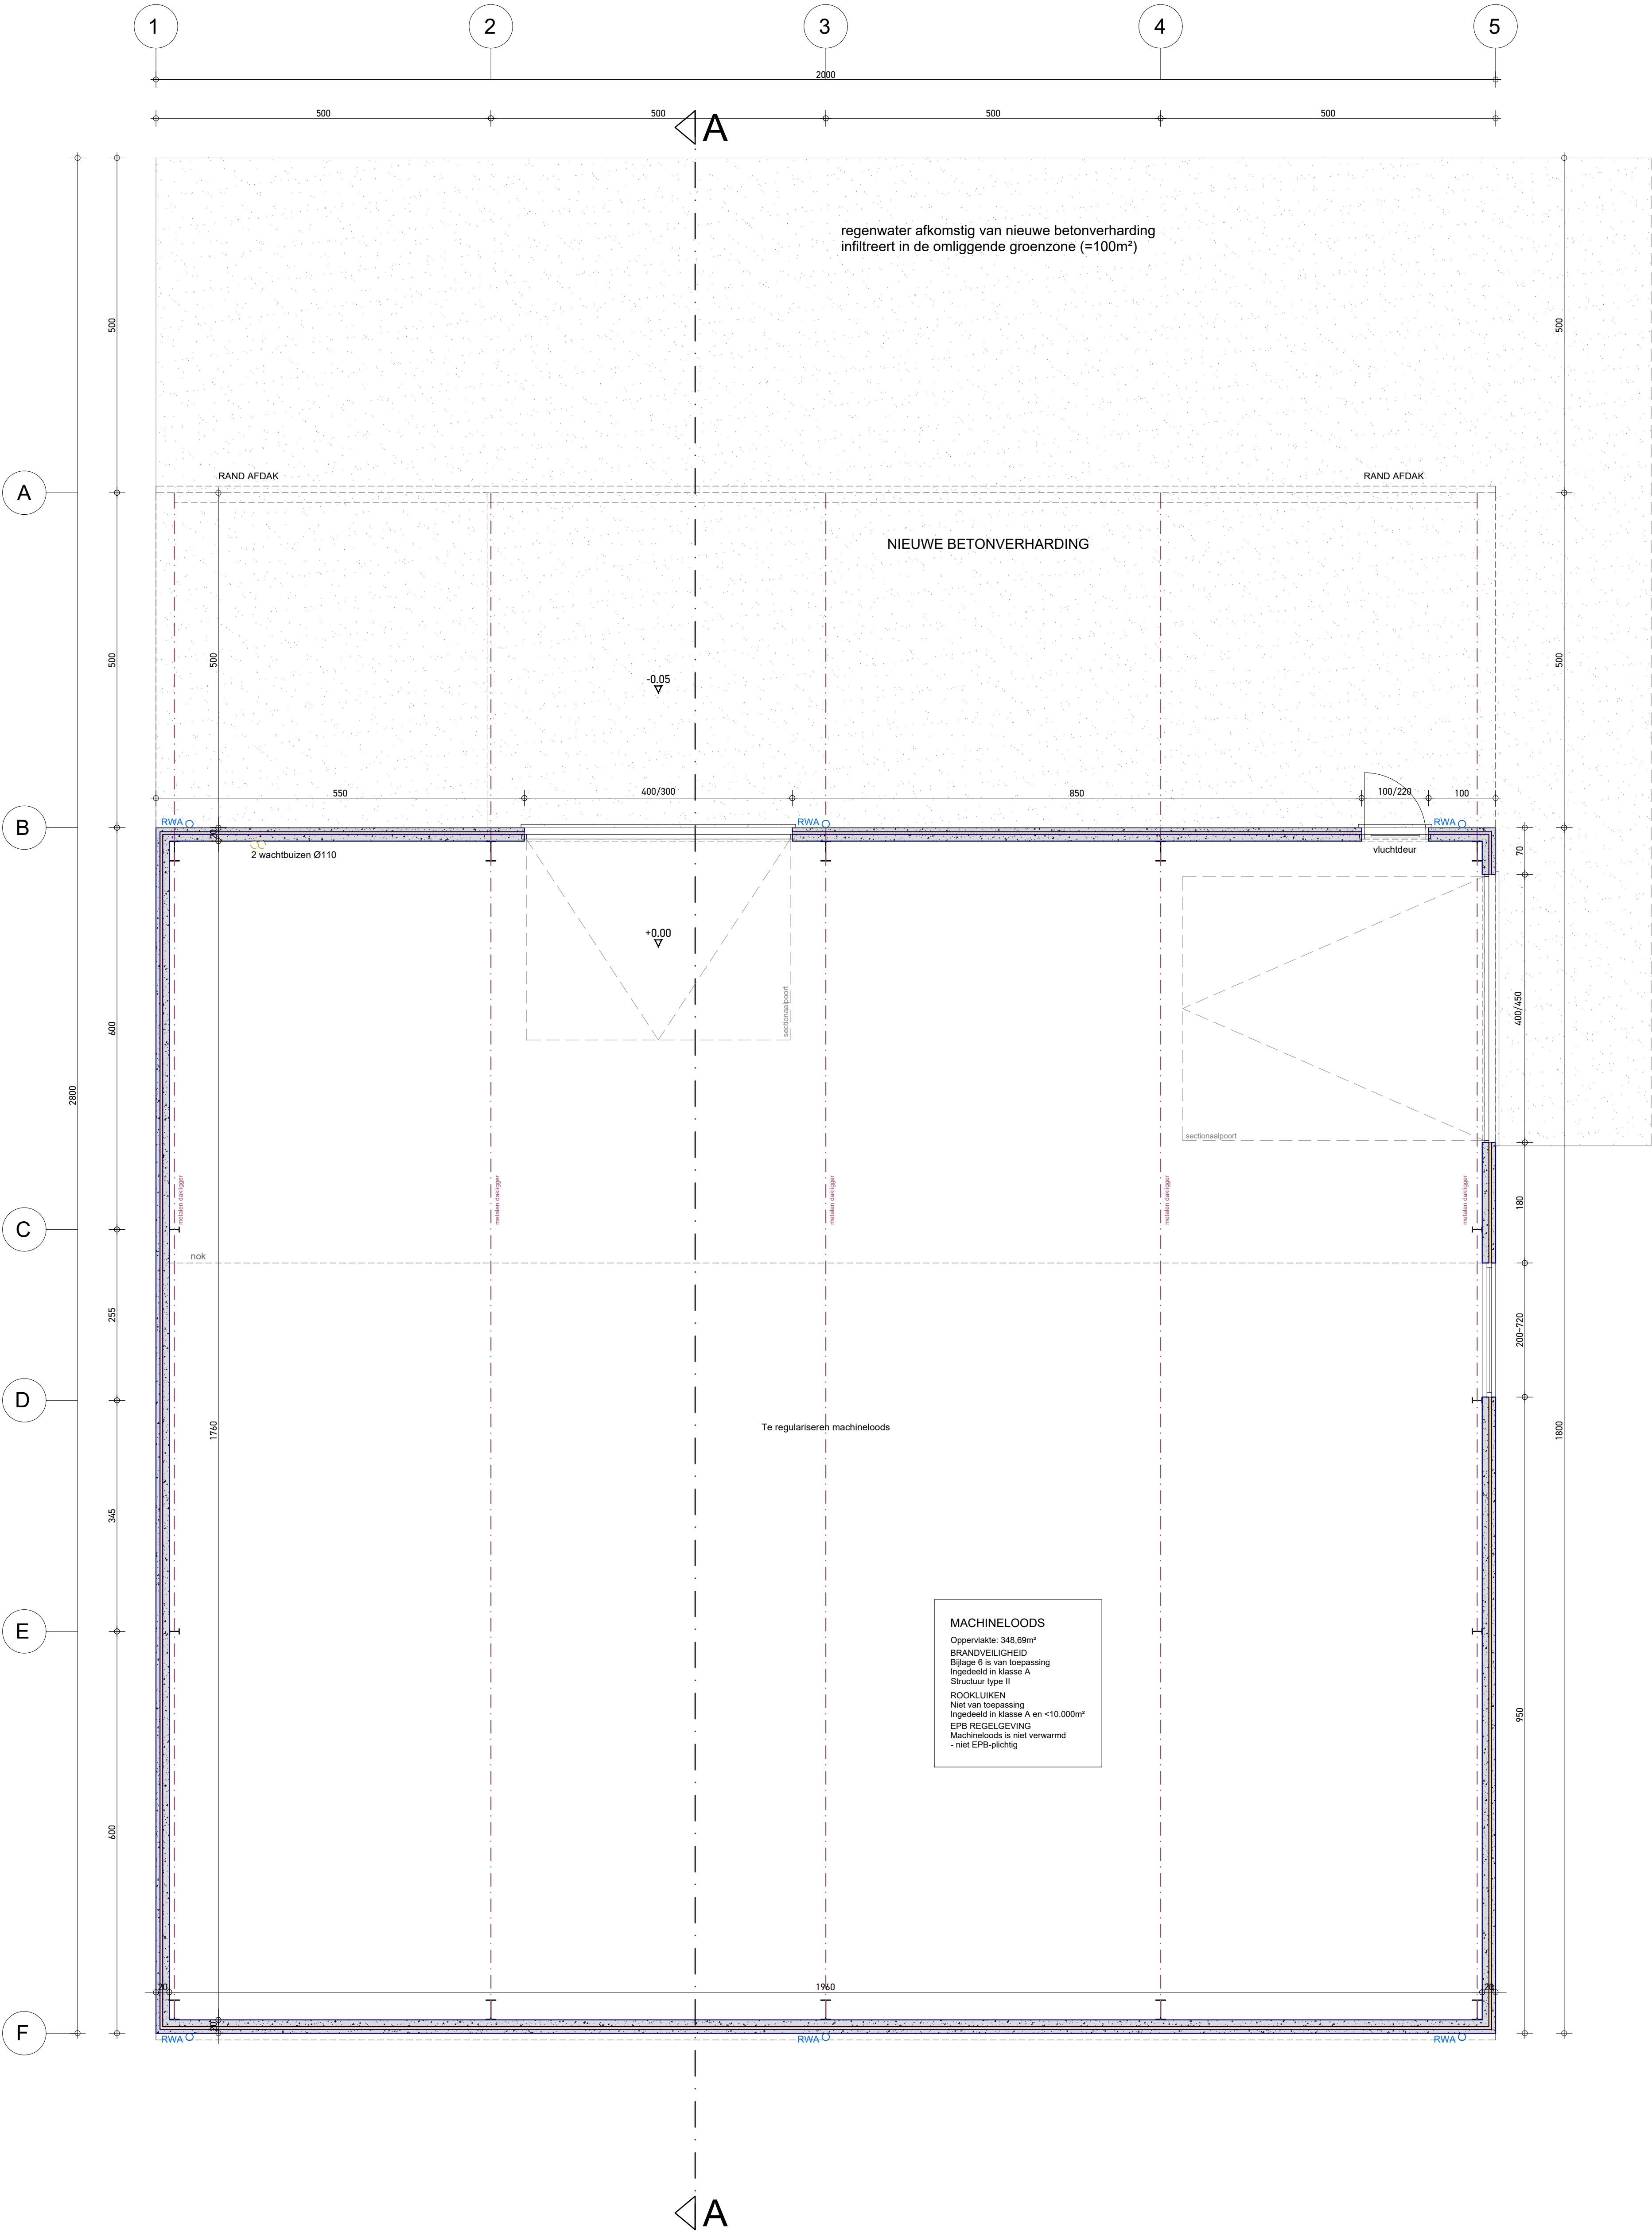

GRONDPLAN - GEWENSTE TOESTAND - 1/50

PROJECT	BOUWPLAATS	OPDRACHTGEVER	IN SAMENWERKING MET
Regularisatie machineloods	Hoogleenstraat 36 8780 Oostrozebeke, Sectie: B Afd.: Oostrozebeke, Nr.: 582/C, 582/D, 582/E, 616/C, 618/C	Dejonckheere Nic Hoogleenstraat 36, 8780 Oostrozebeke +32 479 20 21 72 dejonckheerenic@gmail.com	www.dlv.be Tel.: +32 (0)57 61 04 20 Ter waarde 50, 8900 leper



PARALLEL ARCHITECTEN bv
Tel.: +32 (0)57 35 27 95 Post: Ter Waarde 50, 8900 Ieper Zetel: Biezeweg 15A, 9320 Wetteren Info@parallel-architecten.be

