



POST OOSTROZEBEKE 150/70/10kV

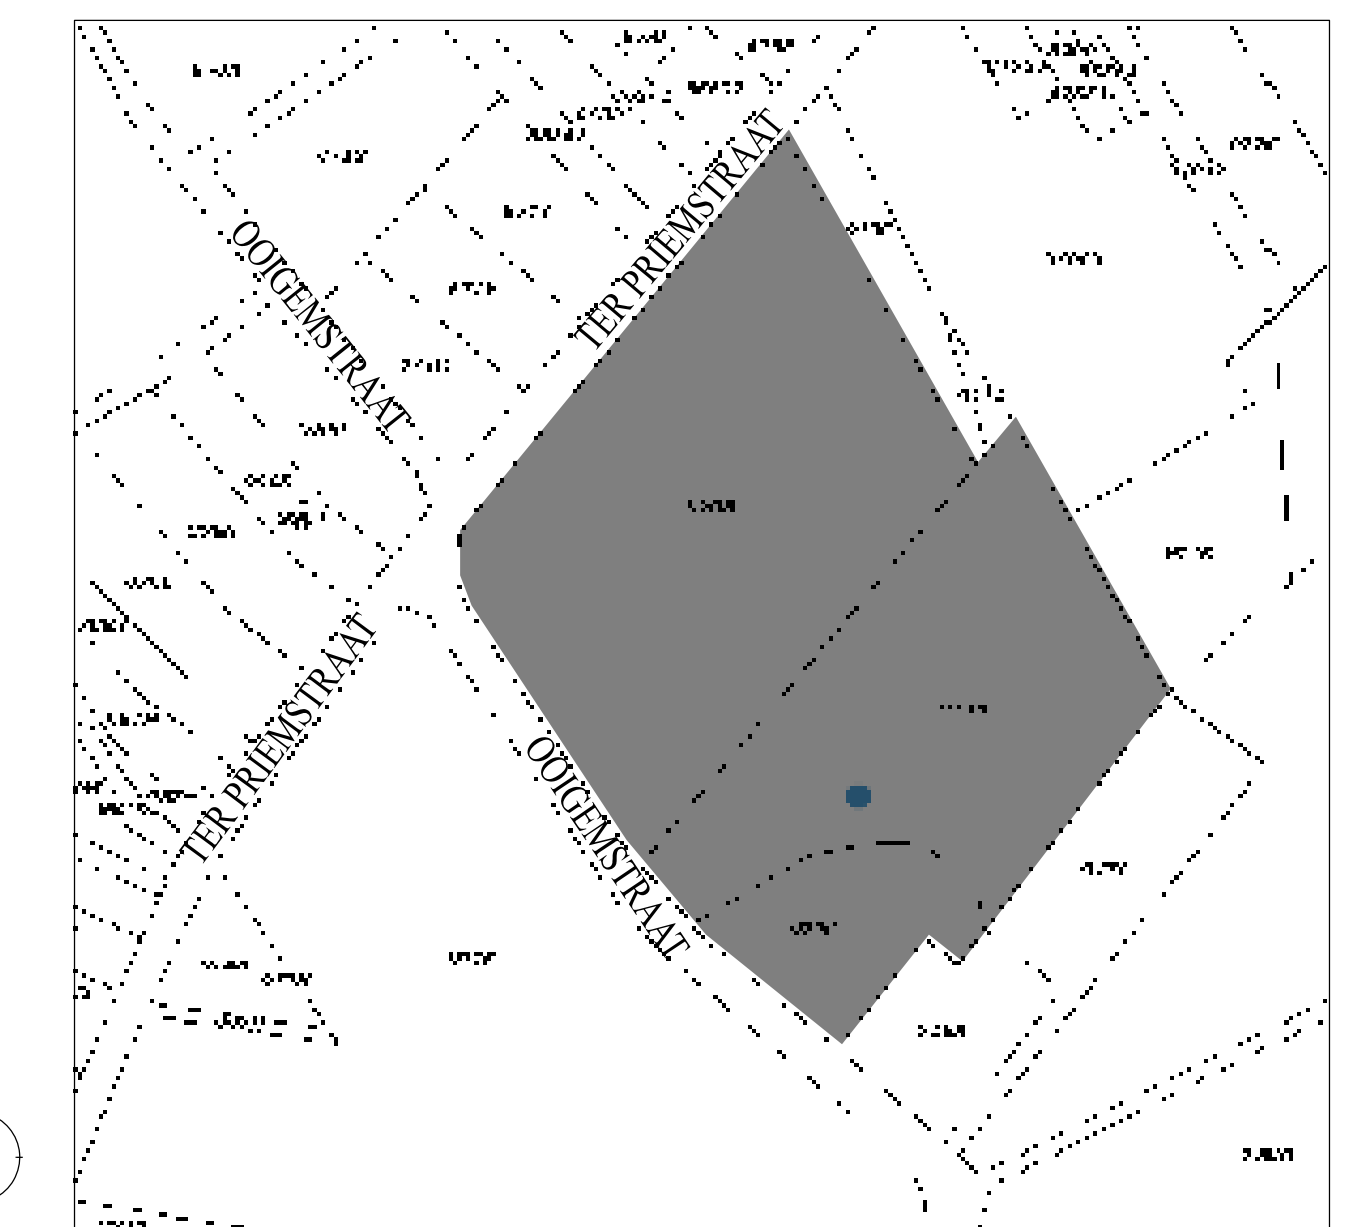

POST OOSTROZEBEKE 150/70/10kV

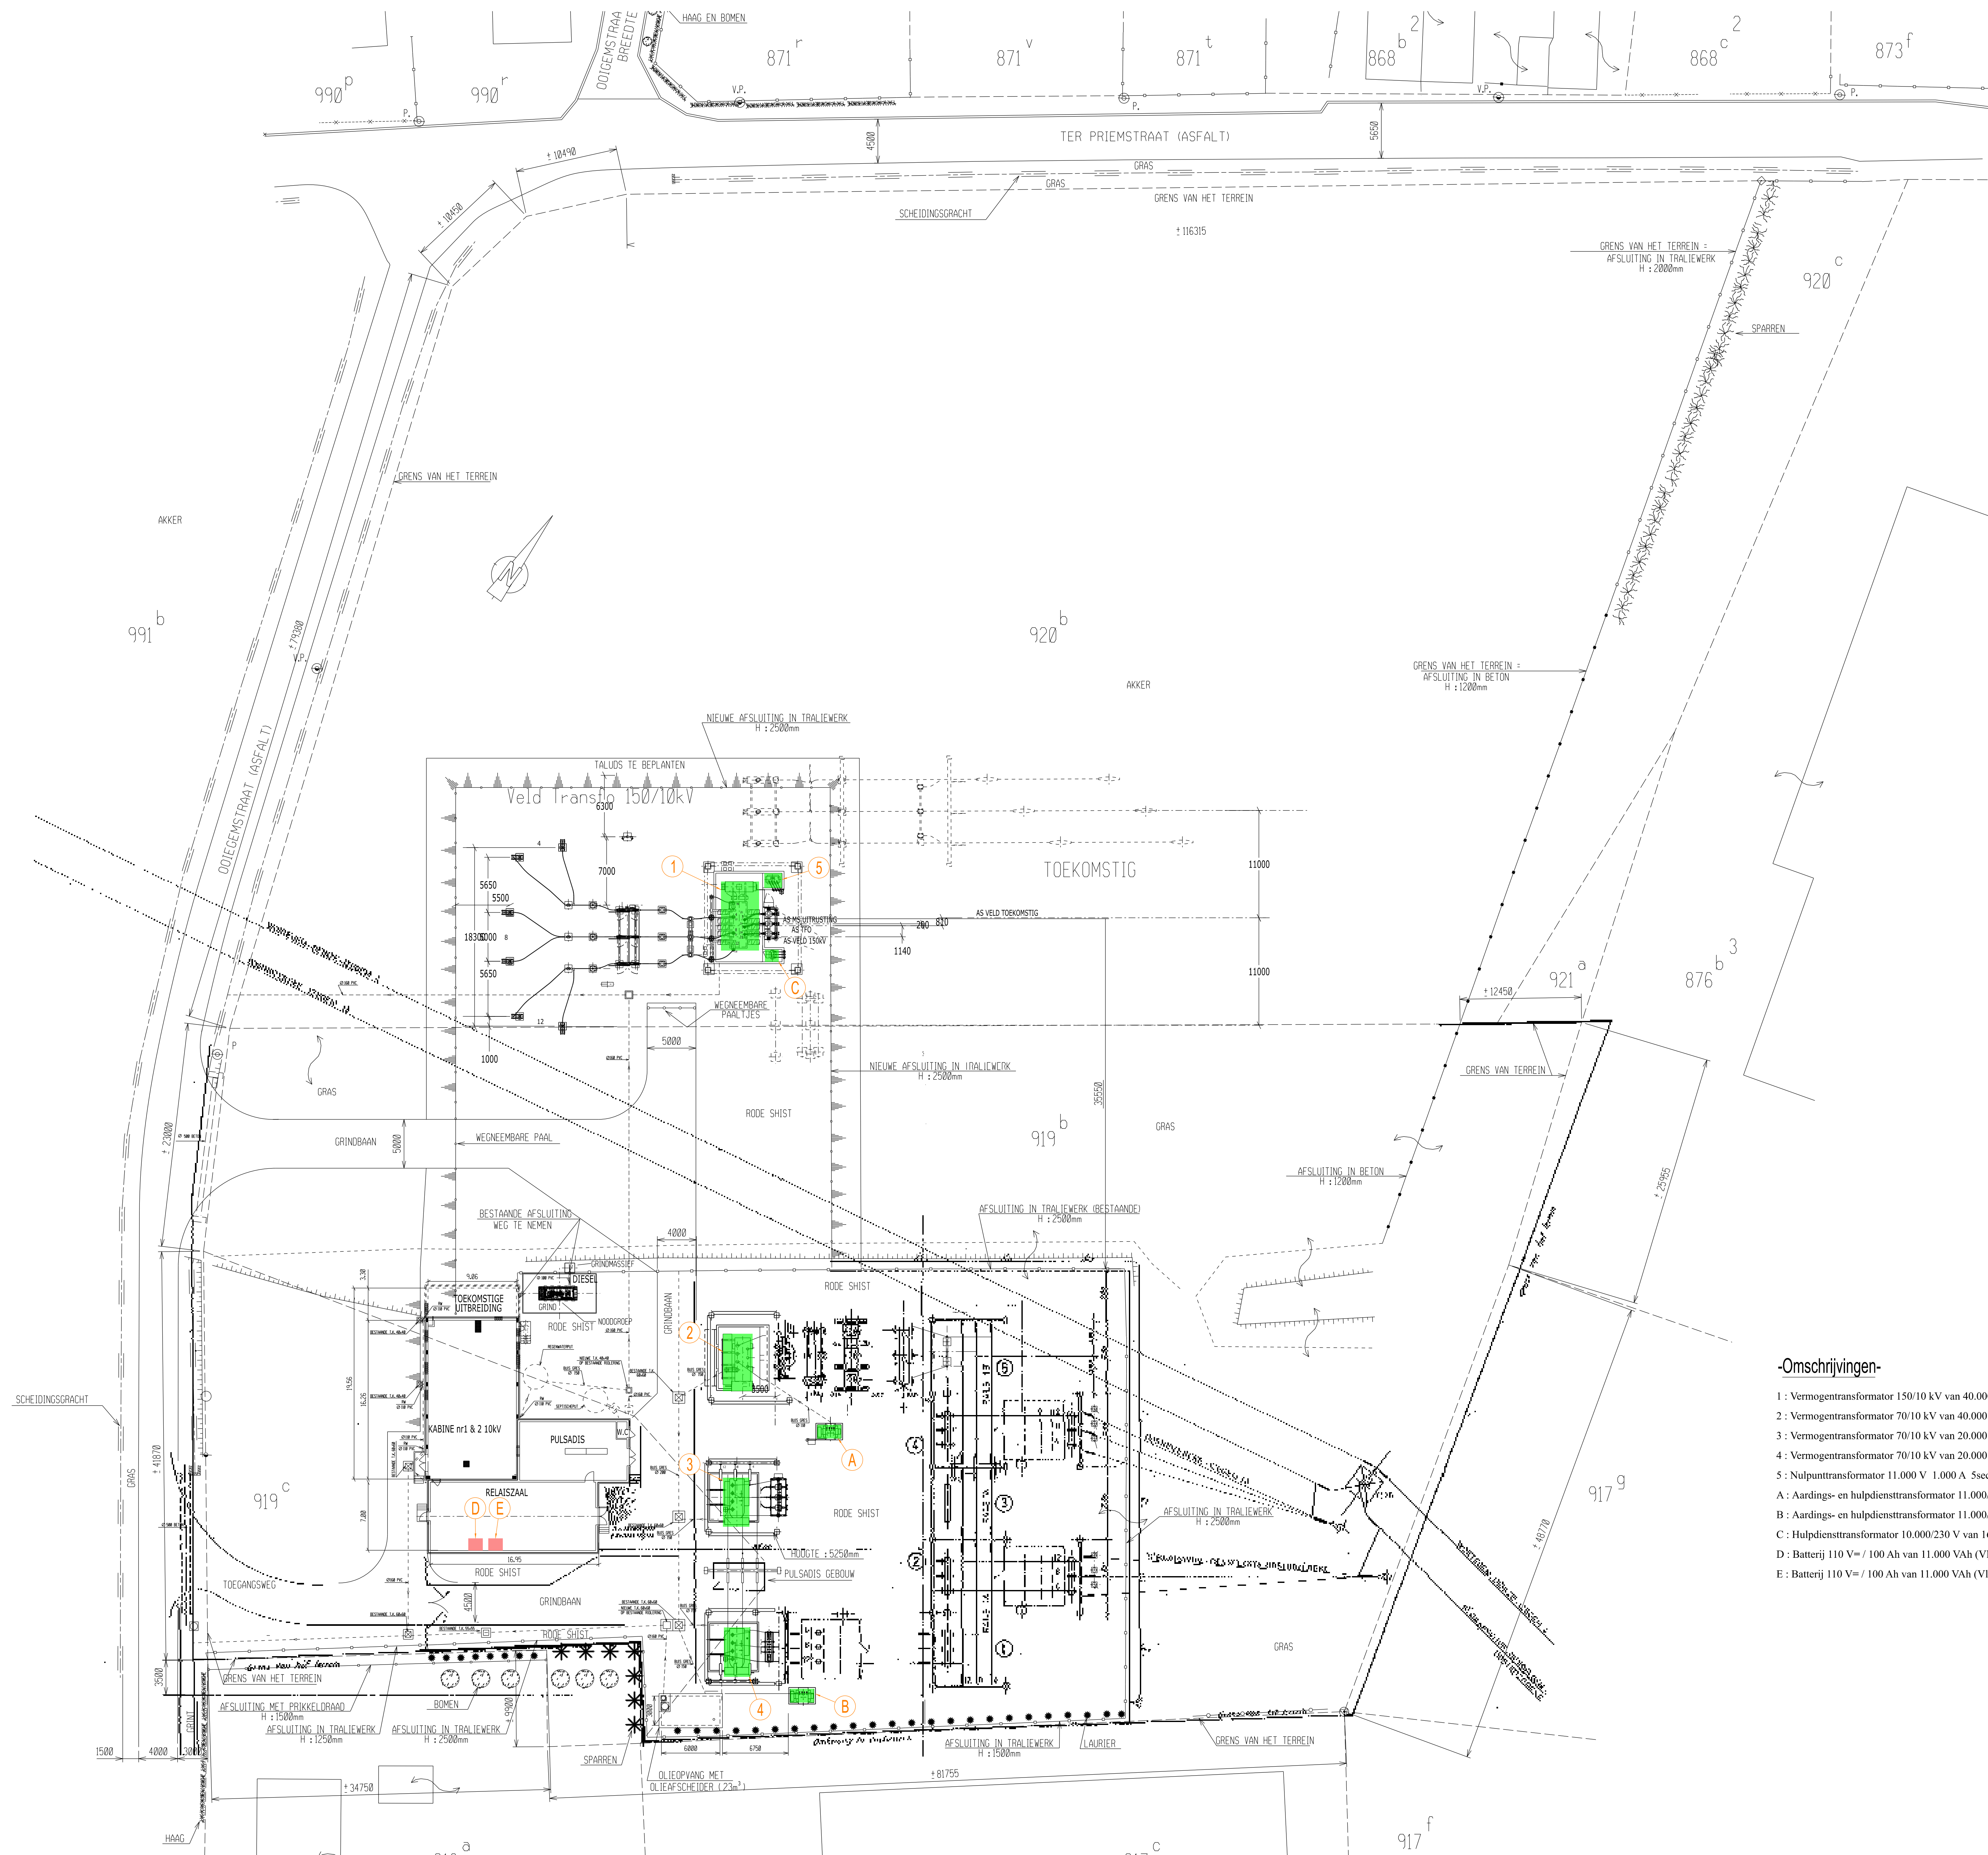

**-Omschrijvingen-**

- 1: Vermogentransformator 150/10 kV van 40.000 kVA (Vlarem art. 12.2.2.)
- 2: Vermogentransformator 70/10 kV van 40.000 kVA (Vlarem art. 12.2.2.)
- 3: Vermogentransformator 70/10 kV van 20.000 kVA (Vlarem art. 12.2.2.)
- 4: Vermogentransformator 70/10 kV van 20.000 kVA (Vlarem art. 12.2.2.)
- 5: Nulpunttransformator 11.000 V 1.000 A 5sec (Vlarem art. 12.2.1.)
- A: Aardings- en hulpdiensttransformator 11.000/231 V van 160 kVA (Vlarem art. 12.2.1.)
- B: Aardings- en hulpdiensttransformator 11.000/231 V van 160 kVA (Vlarem art. 12.2.1.)
- C: Hulpdiensttransformator 10.000/230 V van 160 kVA (Vlarem art. 12.2.1.)
- D: Batterij 110 V= / 100 Ah van 11.000 VAh (Vlarem art. 12.3.1.)
- E: Batterij 110 V= / 100 Ah van 11.000 VAh (Vlarem art. 12.3.1.)

**-Legende-**

- TRANSFORMATOREN
- BATTERIJEN - GELIJKRICHTERS
- BESTAANDE GEBOUWEN
- 00 TOESTEL NUMMER

01	25-06-2025	MILIEUVERGUNNINGSAANVRAAG	FAH							
00	---	EERSTE ONTWERP VAN HET PLAN	---							
REV	D	M	J	MF	W.ZOONING	DOOR	STATUUS	GETEKEND	GOEDGEK	VALIDATE

POST OOSTROZEBEKE 150/70/10kV  
 Omgevingsvergunning – deel milieu  
 Vergunde toestand  
 LIGGINGSPLAN (1/10000)–OMGEVINGSPLAN (1/2500)  
 INPLANTINGSPLAN (1/250)

**elia**  
 ASSETS NOORD  
 Voorlooi - 2  
 B-2170 MERKSEEM

PROJECTCODE	LEV	PLANNUMMER	NO FOLIO	REV