NIEUWE TOESTAND

Oostrozebeke - Enige afd. - Sectie C
Nr(s).: 119e, 119p, 124k & 156c

TOPORAMA
LANDMEETBUREAU

ARCHITECT:
Architectenbureau LIEVENS ALEXANDER bv
TER KOUTER 23
8700 TIELT - KANEGEM
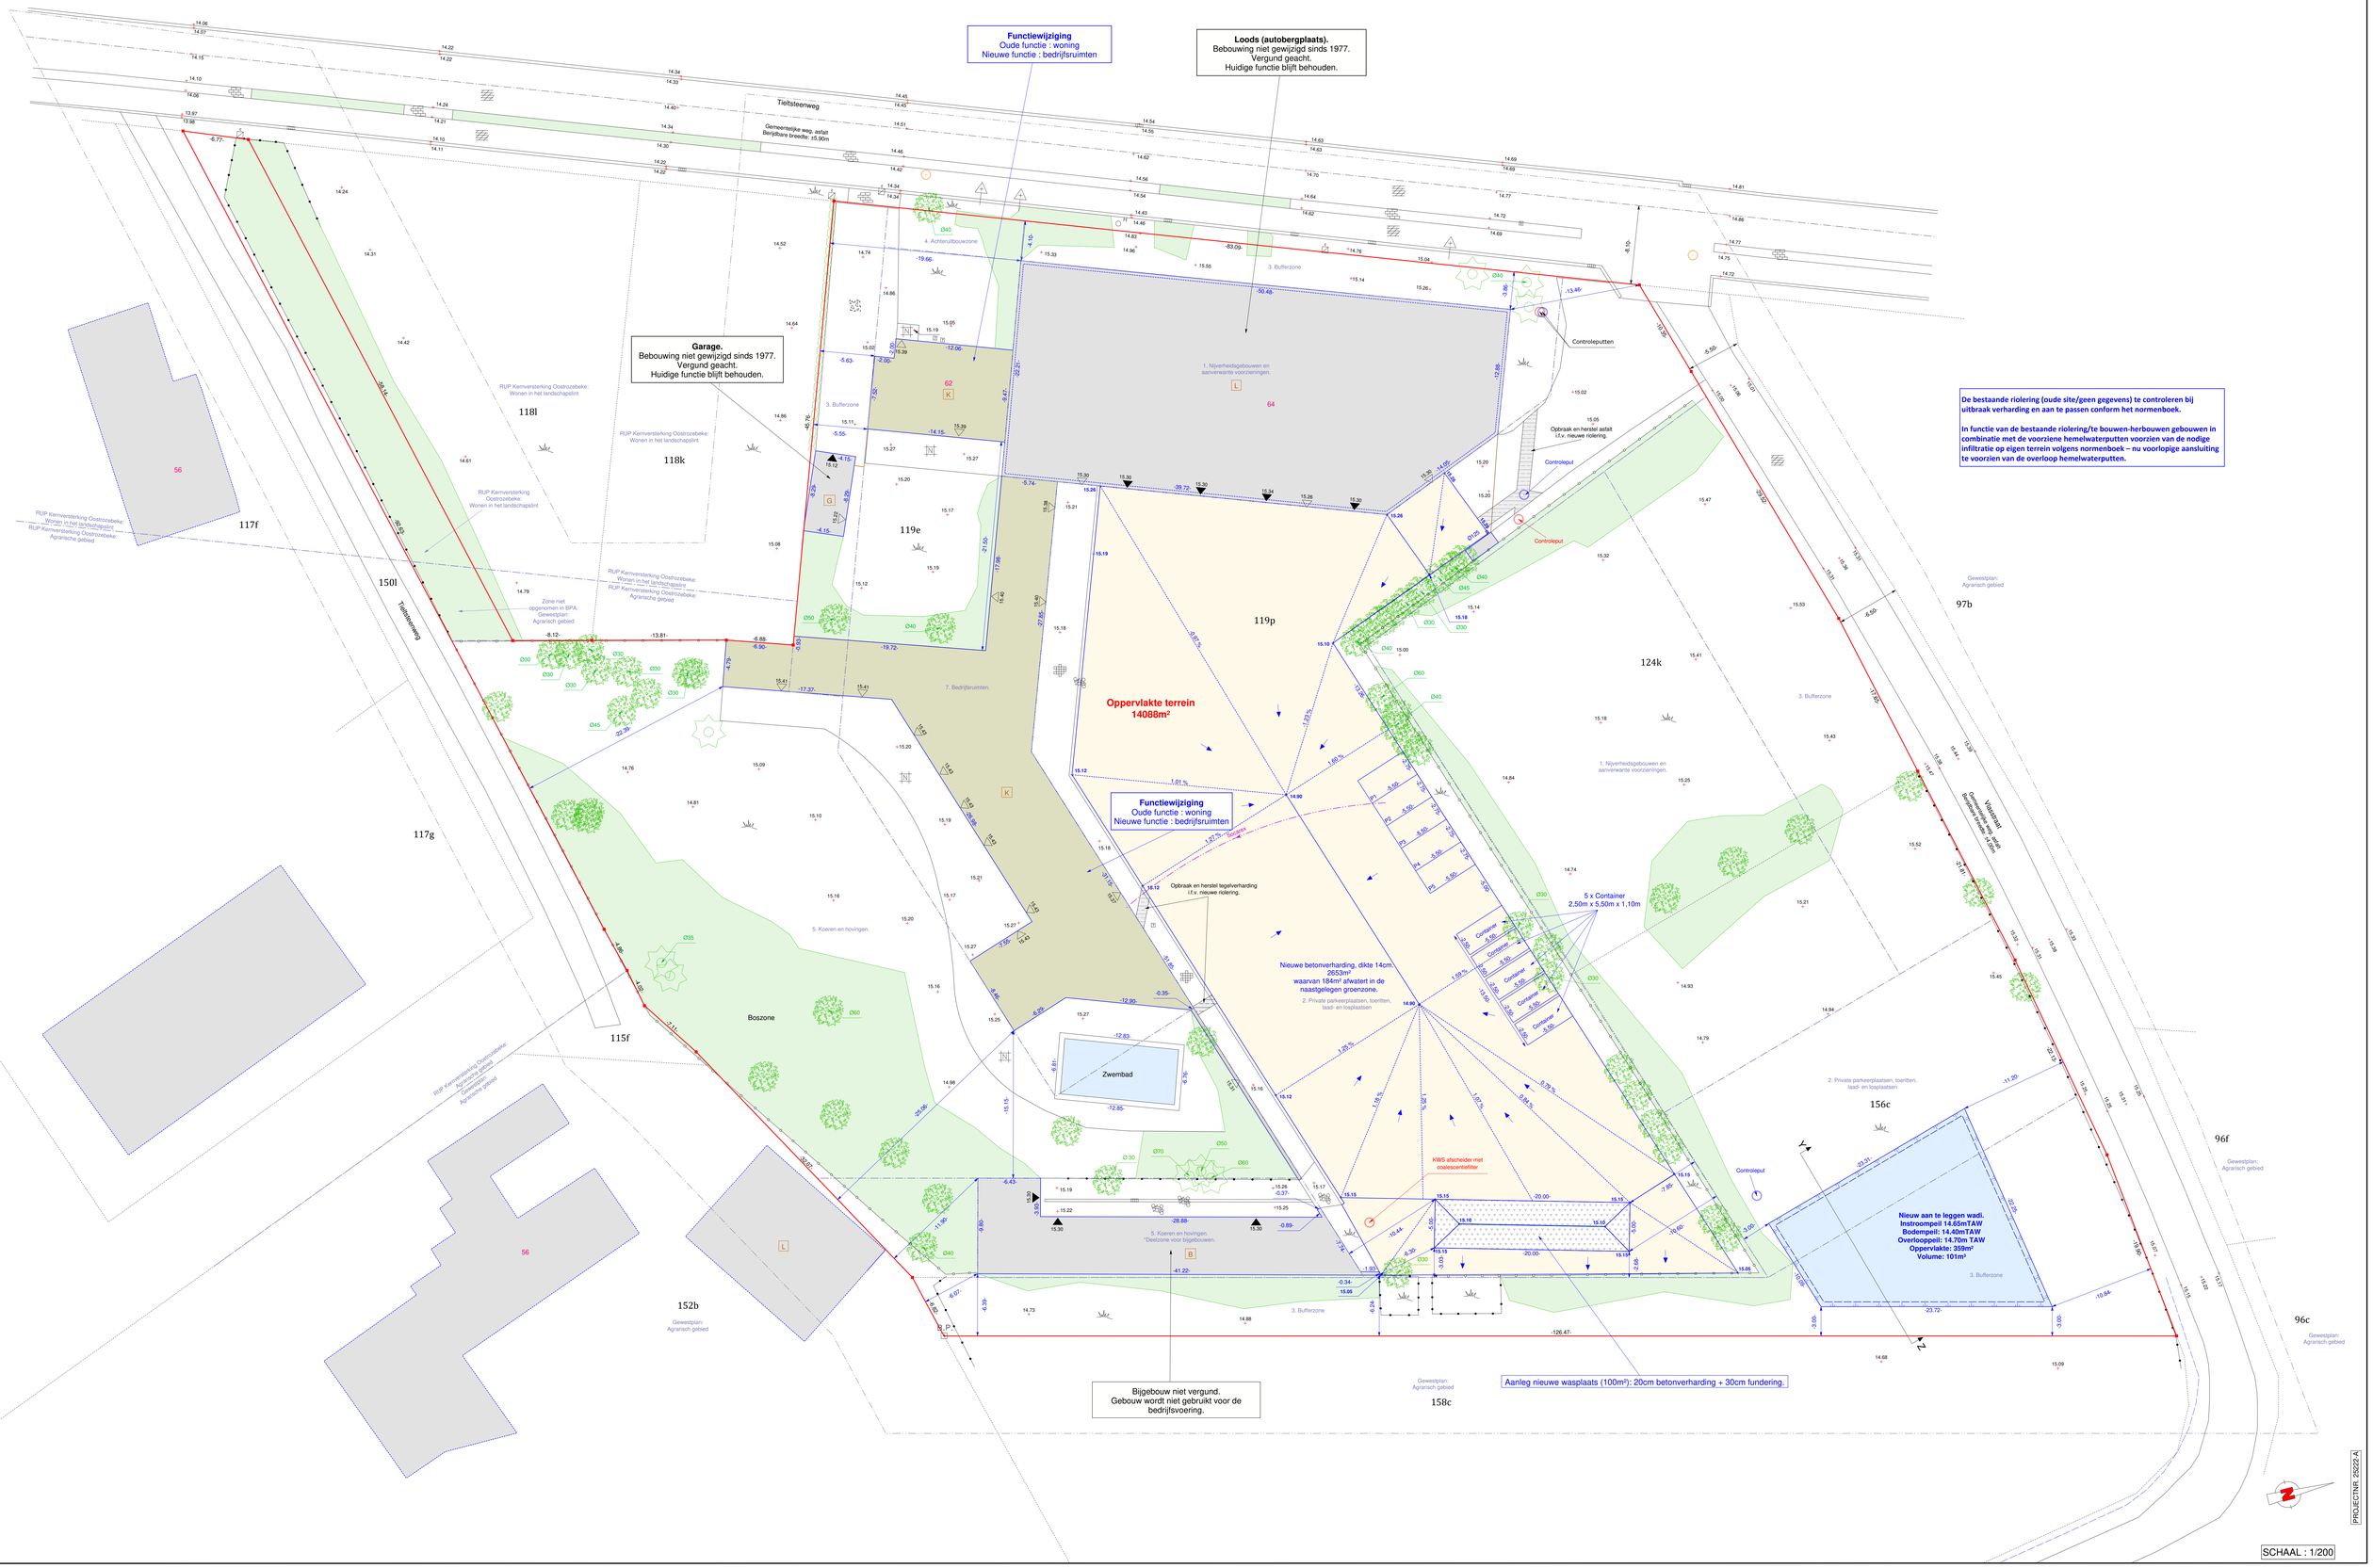
GSM: 0479 28 49 66
E-mail: alexander.lievens@telenet.be