




1e Afd. Oostrozebeke
Sec. E, 782a
landbouw (onbebouwd)

1e Afd. Oostrozebeke
Sec. E, 812b
landbouw (onbebouwd)

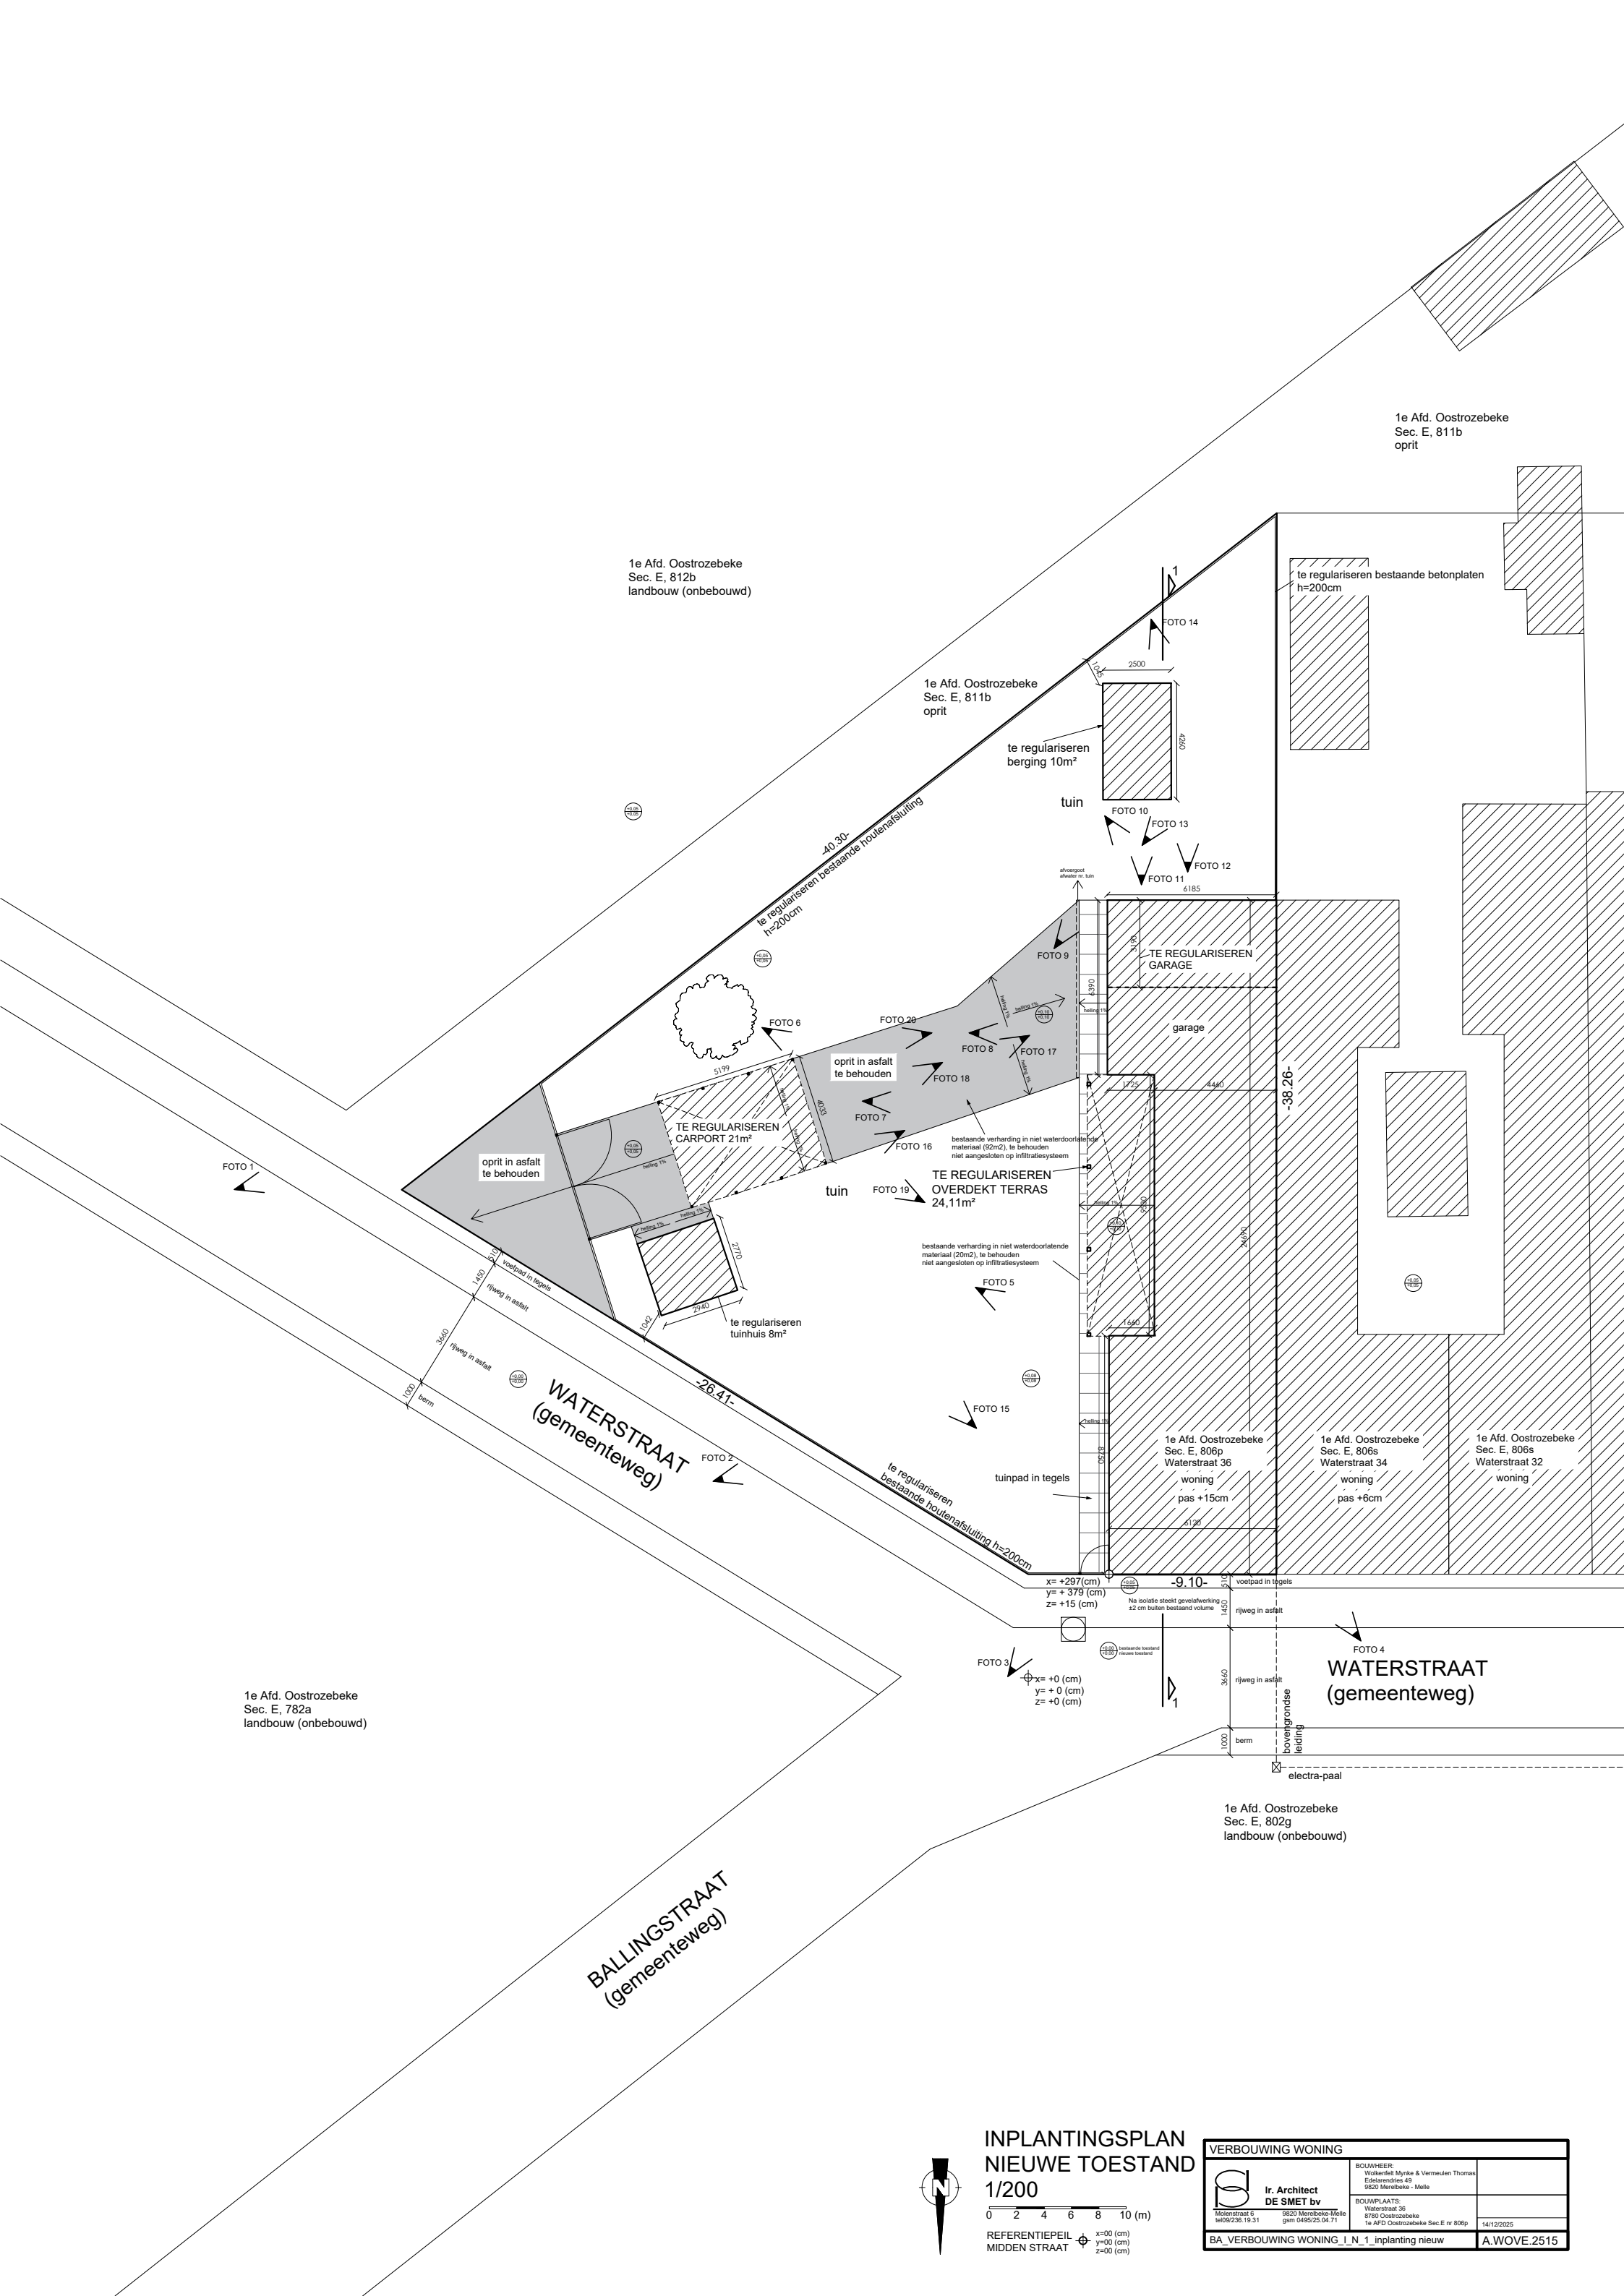

INPLANTINGSPLAN
NIEUWE TOESTAND
1/200

0 2 4 6 8 10 (m)
REFERENTIEPEIL
MIDDEN STRAAT

x=00 (cm)
y=00 (cm)
z=00 (cm)

VERBOUWING WONING		
 Ir. Architect DE SMET bv Molenstraat 6 9820 Melle tel 0495 25 15 31	BOUWHEER: Vlaertier Mynke & Vermeulen Thomas Edelearendries 49 9820 Mellebeke - Melle	
	BOUWPLAATS: Waterstraat 36 8780 Oostrozebeke 1e Afd Oostrozebeke Sec.E nr 806p	14/12/2025
BA_VERBOUWING WONING_I_N_1_inplanting nieuw		A.WOVE.2515