


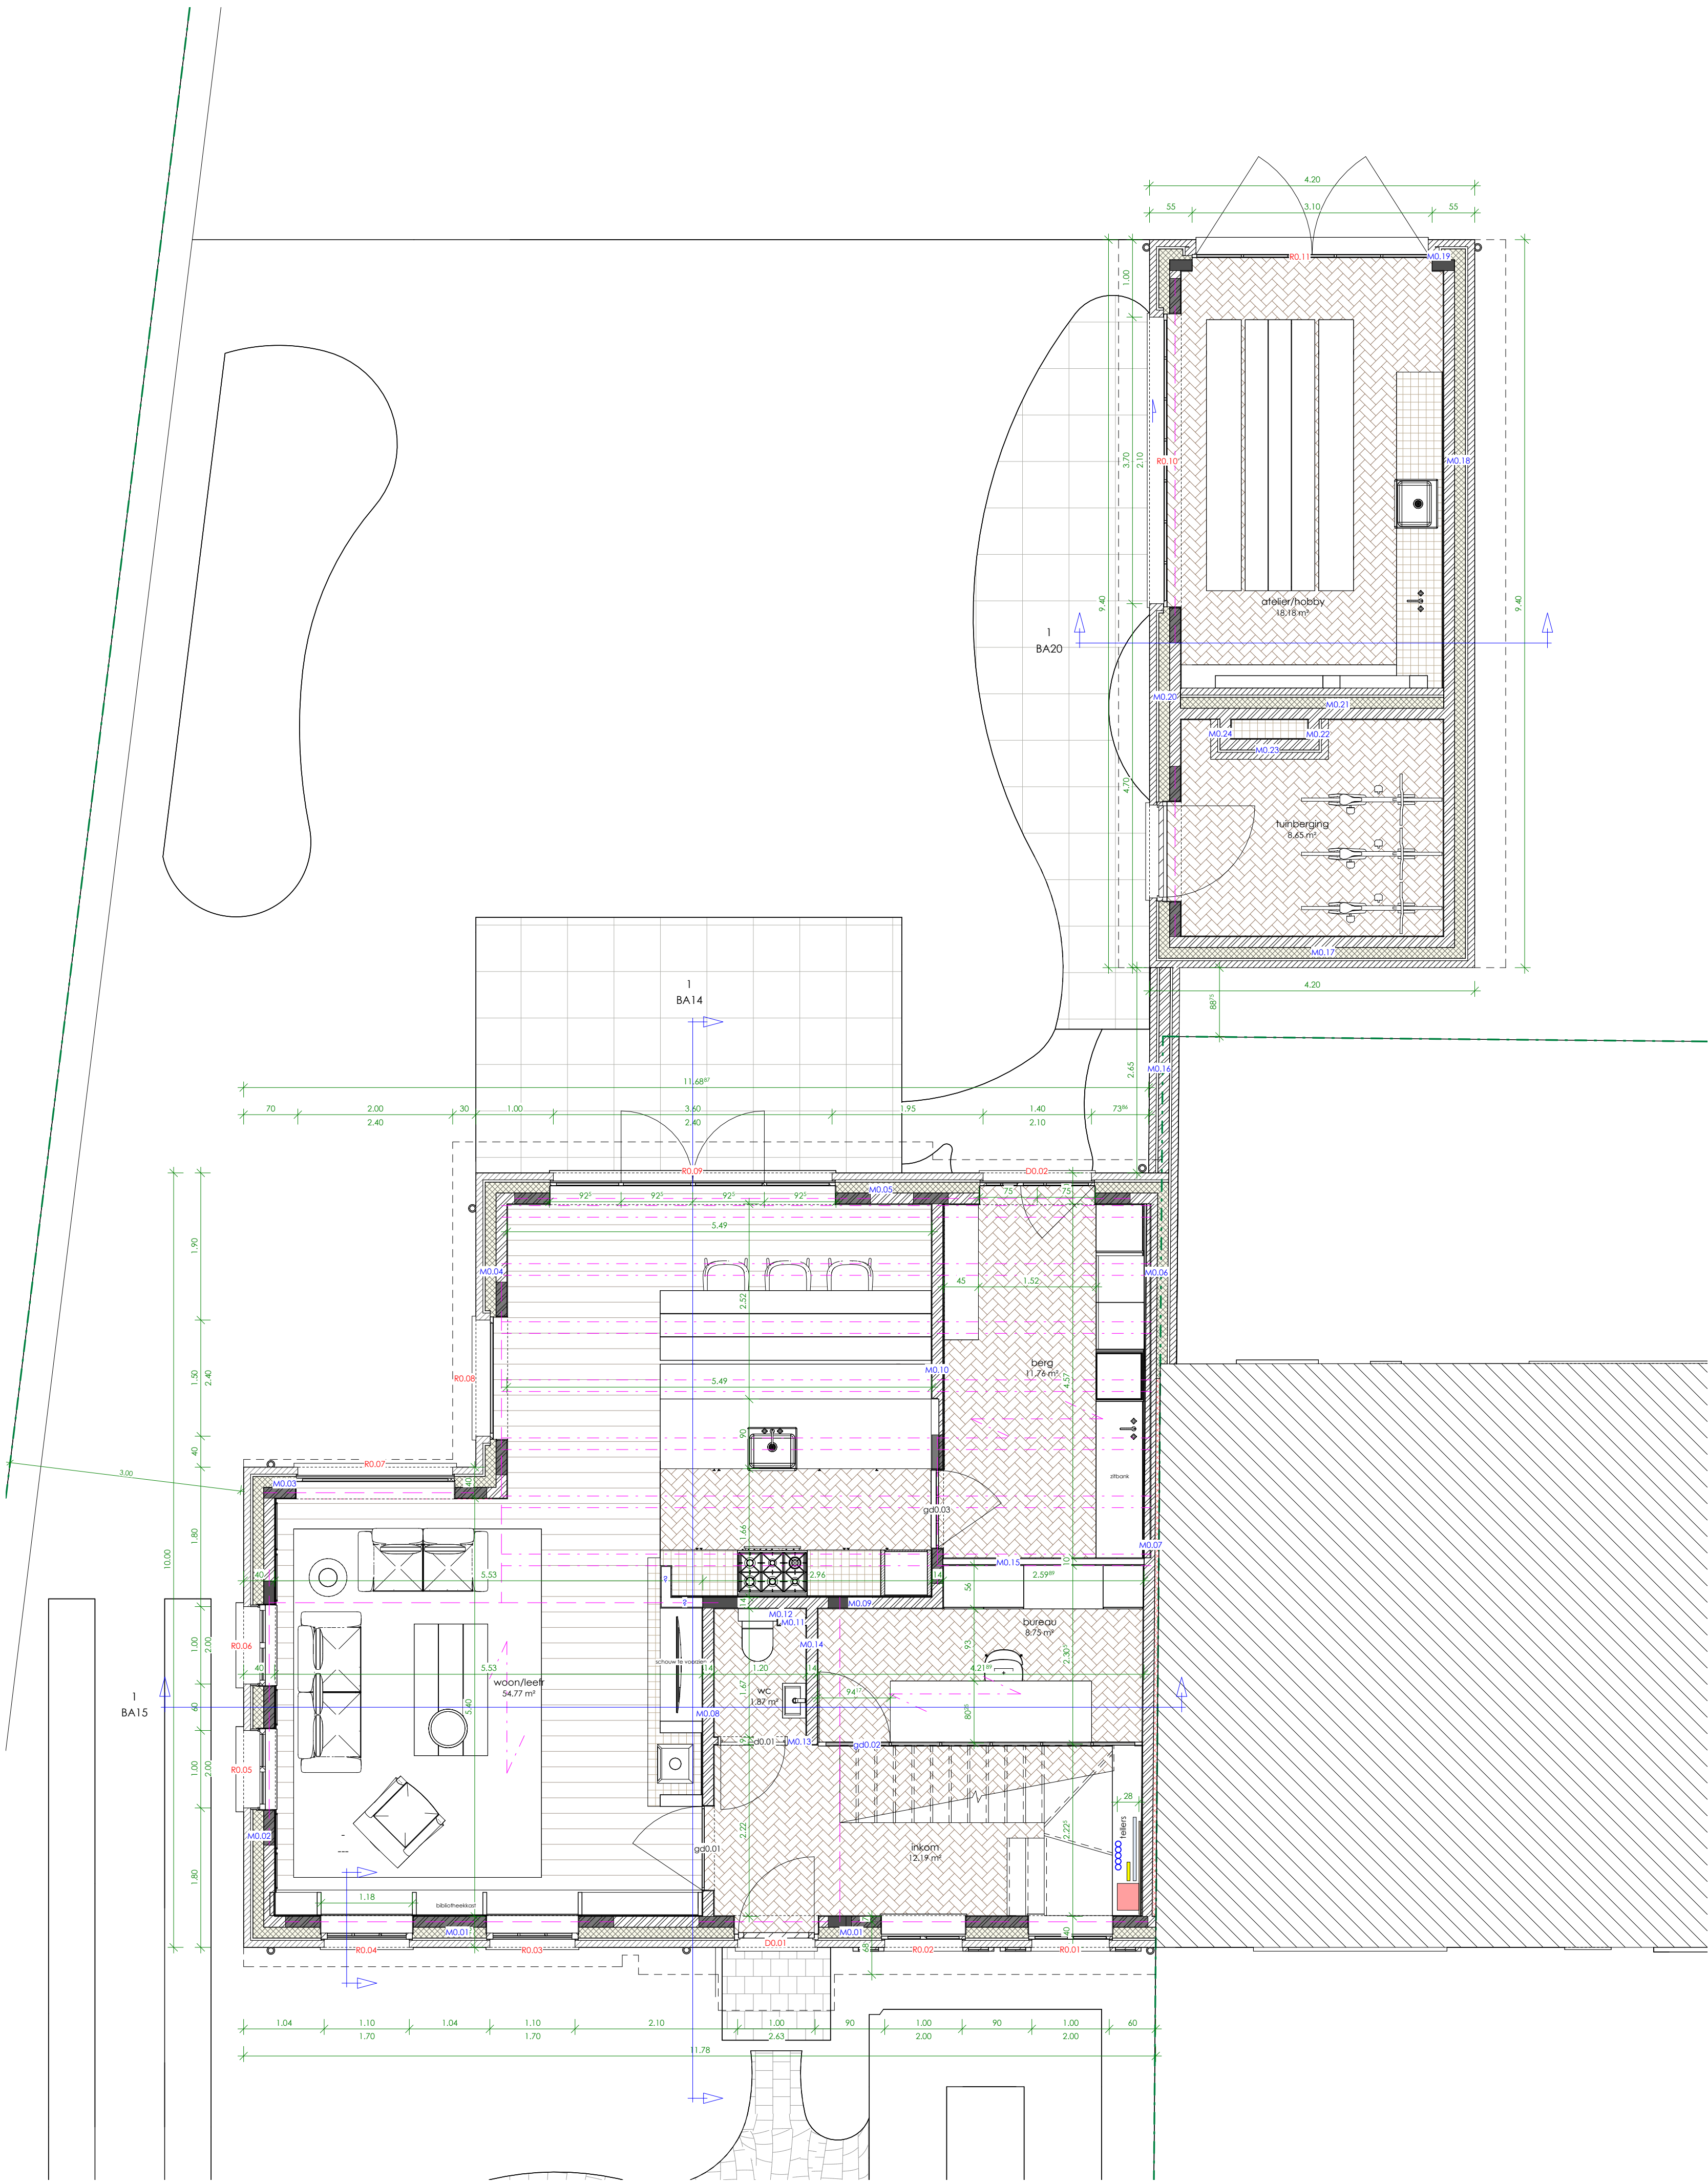

1 00\_gelijkvloers - BA  
1 : 50  
0 5m



ARCHITECTENBUREAU NAERT  
VILDE 83 8750 ZWEEZELE | 051 46 65 38 | INFO@ARCHITECTNAERT.BE

Slopen bestaande en bouwen van een eengezinswoning met bijgebouw

LOCUS West-Vlaanderen  
8780 Oostrozebeke  
Sint-Amundsstraat 17  
Afd. OOSTROZEBEKE Sie C nr. 569C

DOSSIER plan : BA\_algemeen\_P\_N\_2  
plan nr : BA07  
dossier nr : v2023\_07

schaal : zoals aangeduid

datum opst. bewoord : 14/01/2024 17:36:11