


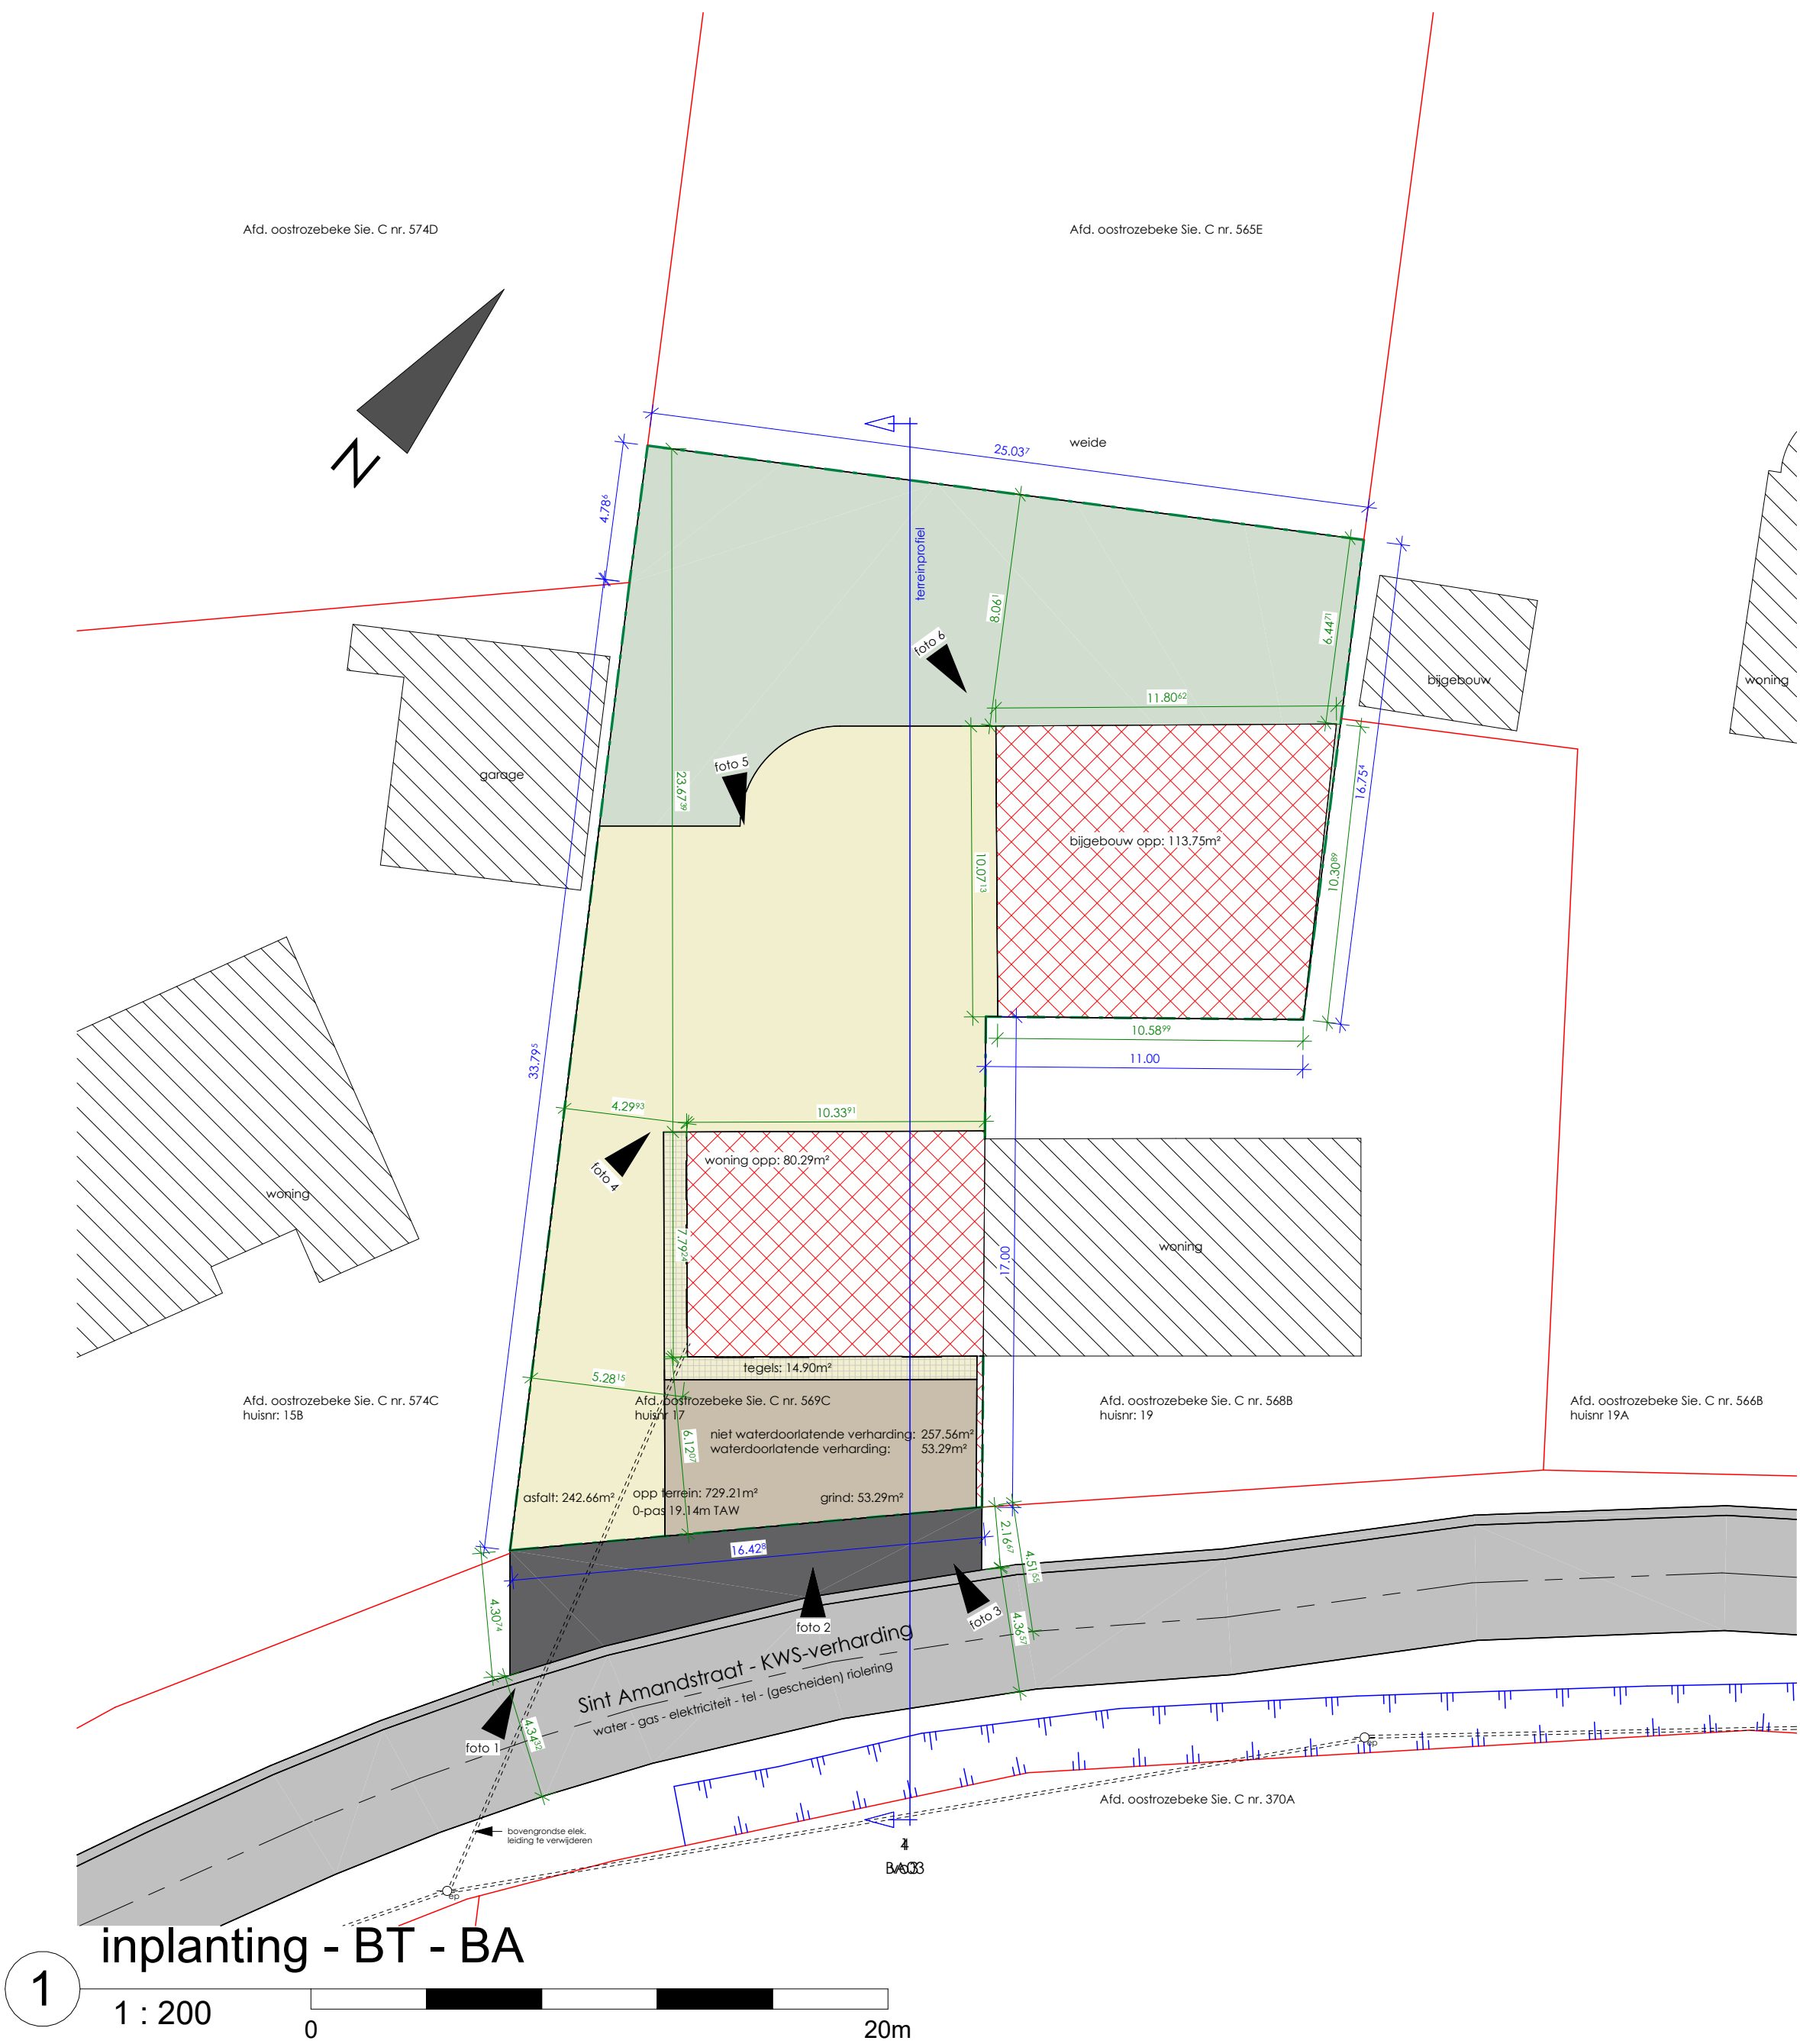

ARCHITECTENBUREAU NAERT

HILLE B3 B750 ZWEVEZELLE | 051 46 65 38 | INFO@ARCHITECTNAERT.BE

Slopen bestaande en bouwen van een eengezinswoning met bijgebouw

LIGGING

West-Vlaanderen
8780 Oostrozebeke
Sint Amandstraat 17
Afd. OOSTROZEBEKE Sie C nr. 569C

DOSSIER

plan : BA_algemeen_L_B_1
plan nr : BA02
dossier nr : v2025_07

school : zoals aangeduid

datum laatste bewaard : 14/01/2026 17:36:07