


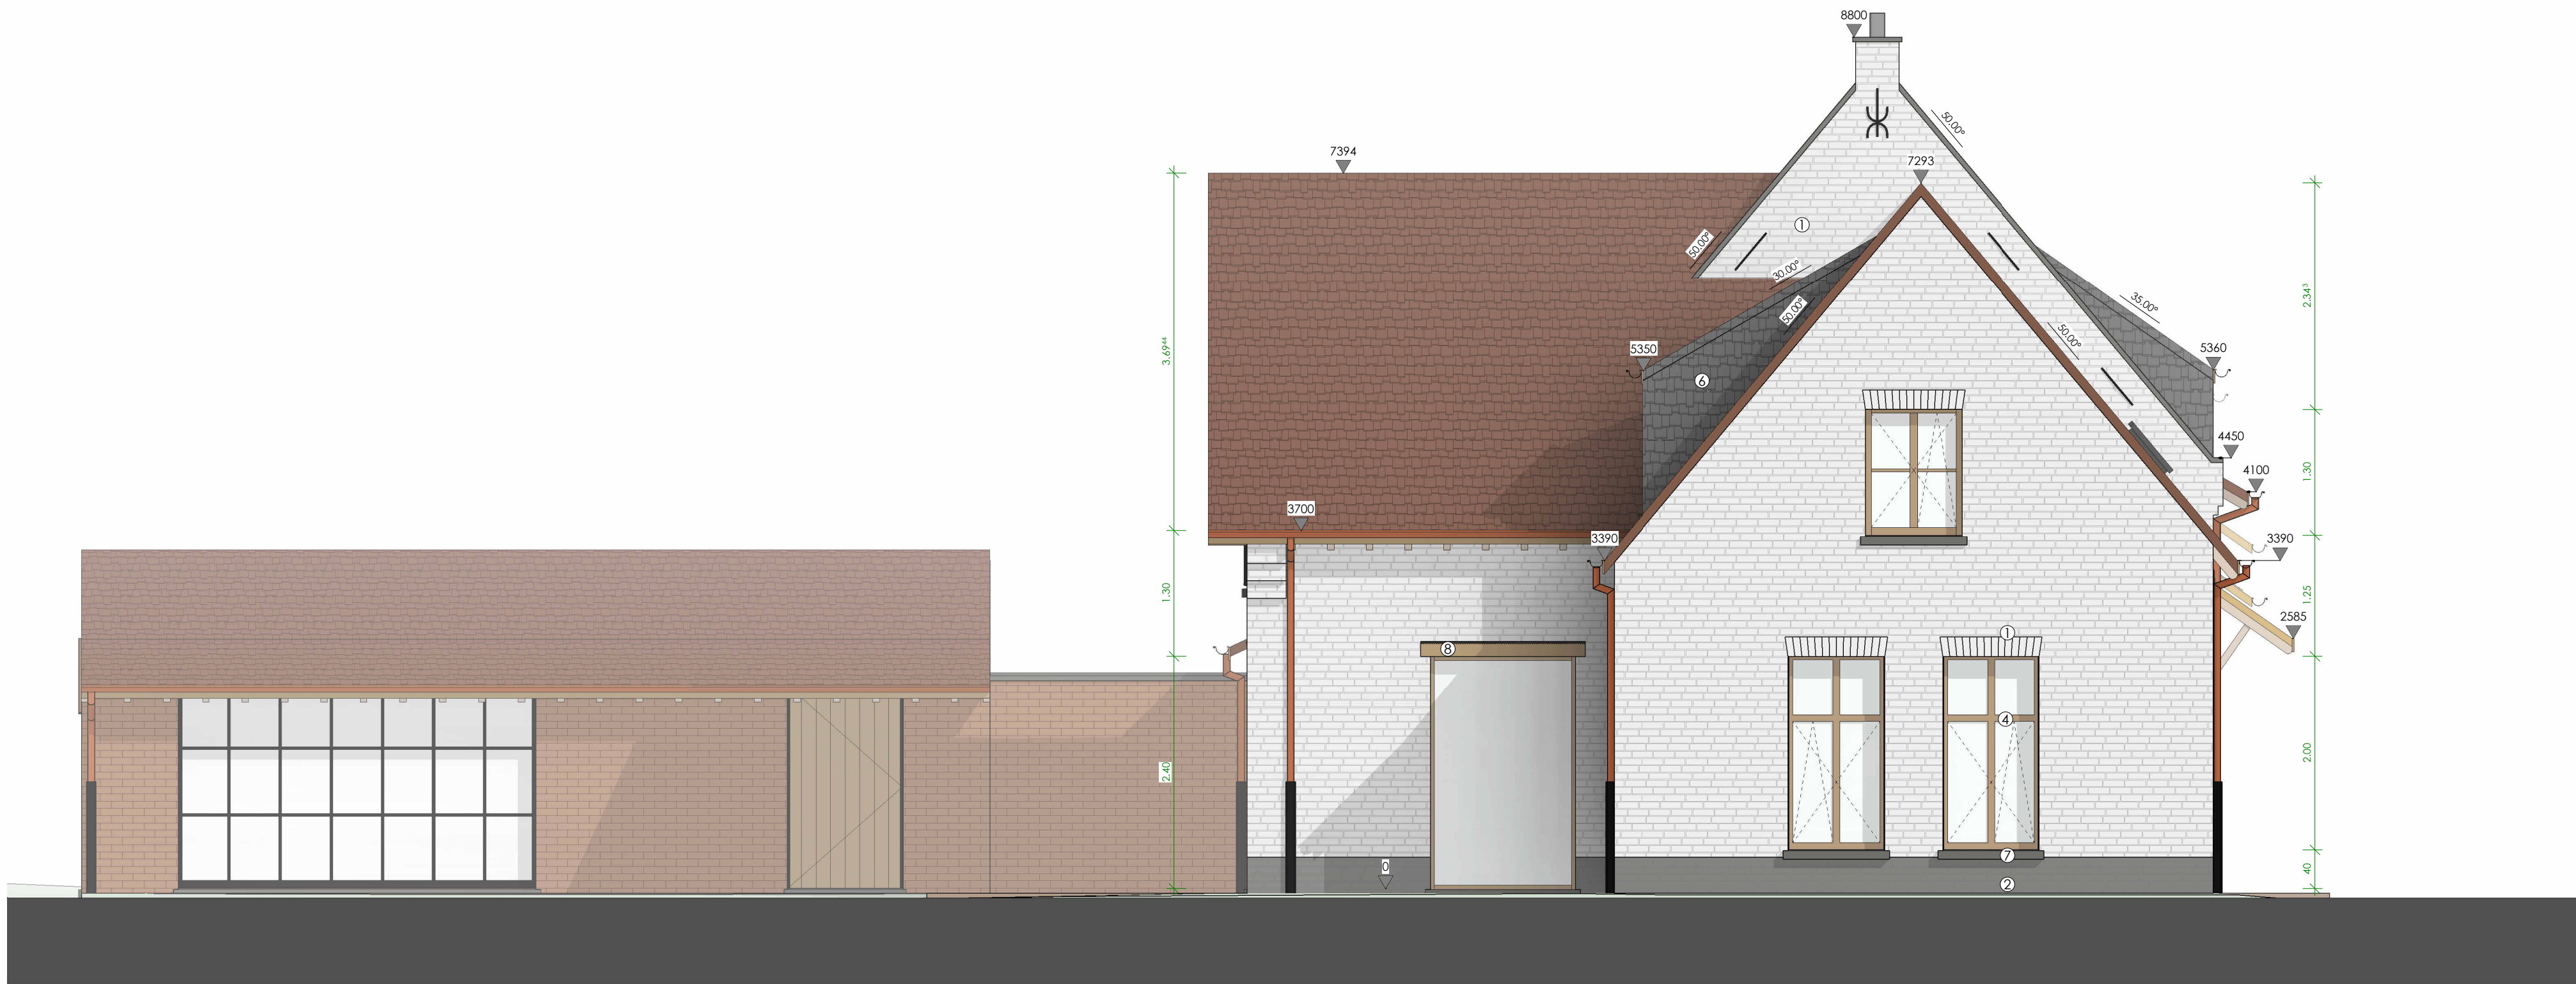

1 gevel links - BA

1 : 50

0 5m



ARCHITECTENBUREAU NAERT

HILLE 83 8750 ZWEVEZELE | 051 46 65 38 | INFO@ARCHITECTNAERT.BE

Slopen bestaande en bouwen van een eengezinswoning met bijgebouw

LIGGING  
West-Vlaanderen  
8780 Oostrozebeke  
Sint Amandstraat 17  
Afd. OOSTROZEBEKE Sie C nr. 569C

DOSSIER  
plan : BA\_woning\_G\_N\_2  
plan nr : BA11  
dossier nr : v2025\_07

schaal : zoals aangeduid

datum laatste bewerking : 14/01/2024 17:36:24