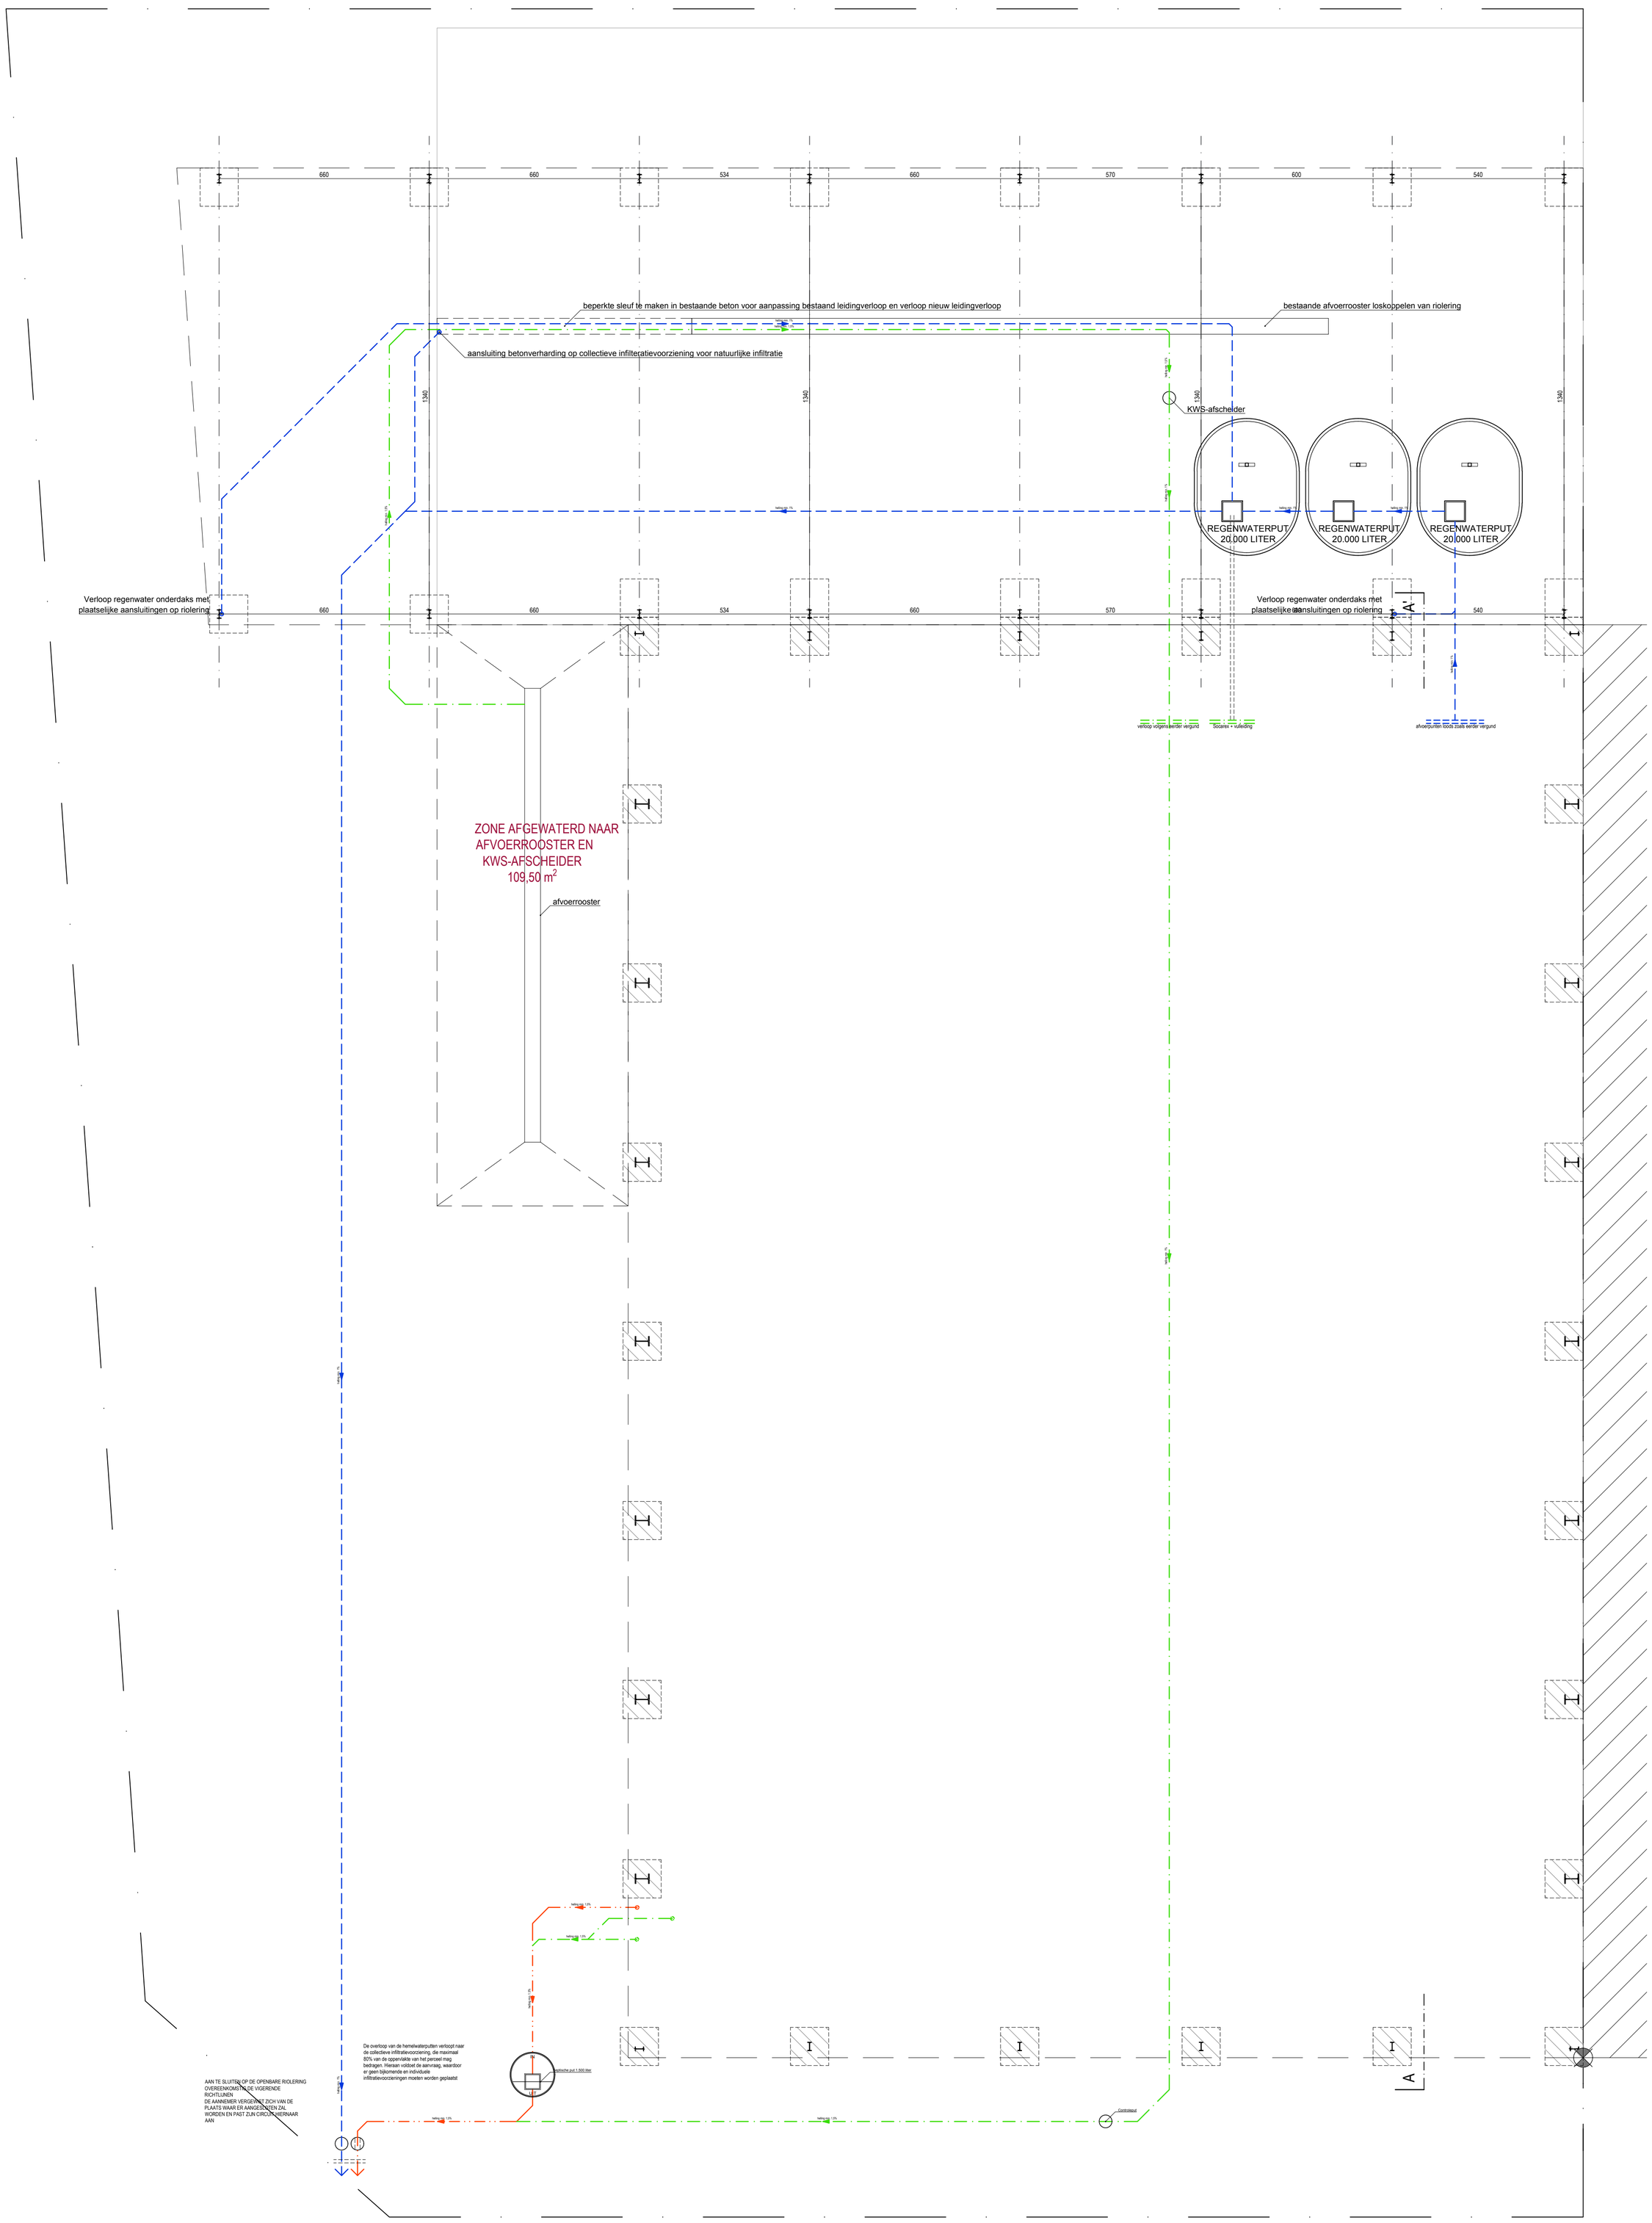

FUNDERINGS- EN RIOLERINGSPLAN

VEPA ARCHITECTS

CODE.	BA_2415_P_N_00_FUNDERING / RIOLERING
SCHAAL.	1/100
DATUM.	27.01.2026

PROJECT.	2415 VERHOFSTEDE
LOCATIE.	GOUDENAPPELSTRAAT 8, 8780 OOSTROZEBEKE
PERCEEL.	1e AFD. - SEC. D - 433A

info@vepa-architects.be
www.vepa-architects.be

Jean-Louis Verstraete | (+32) 0475 93 00 74
Leander De Pauw | (+32) 0474 31 43 88