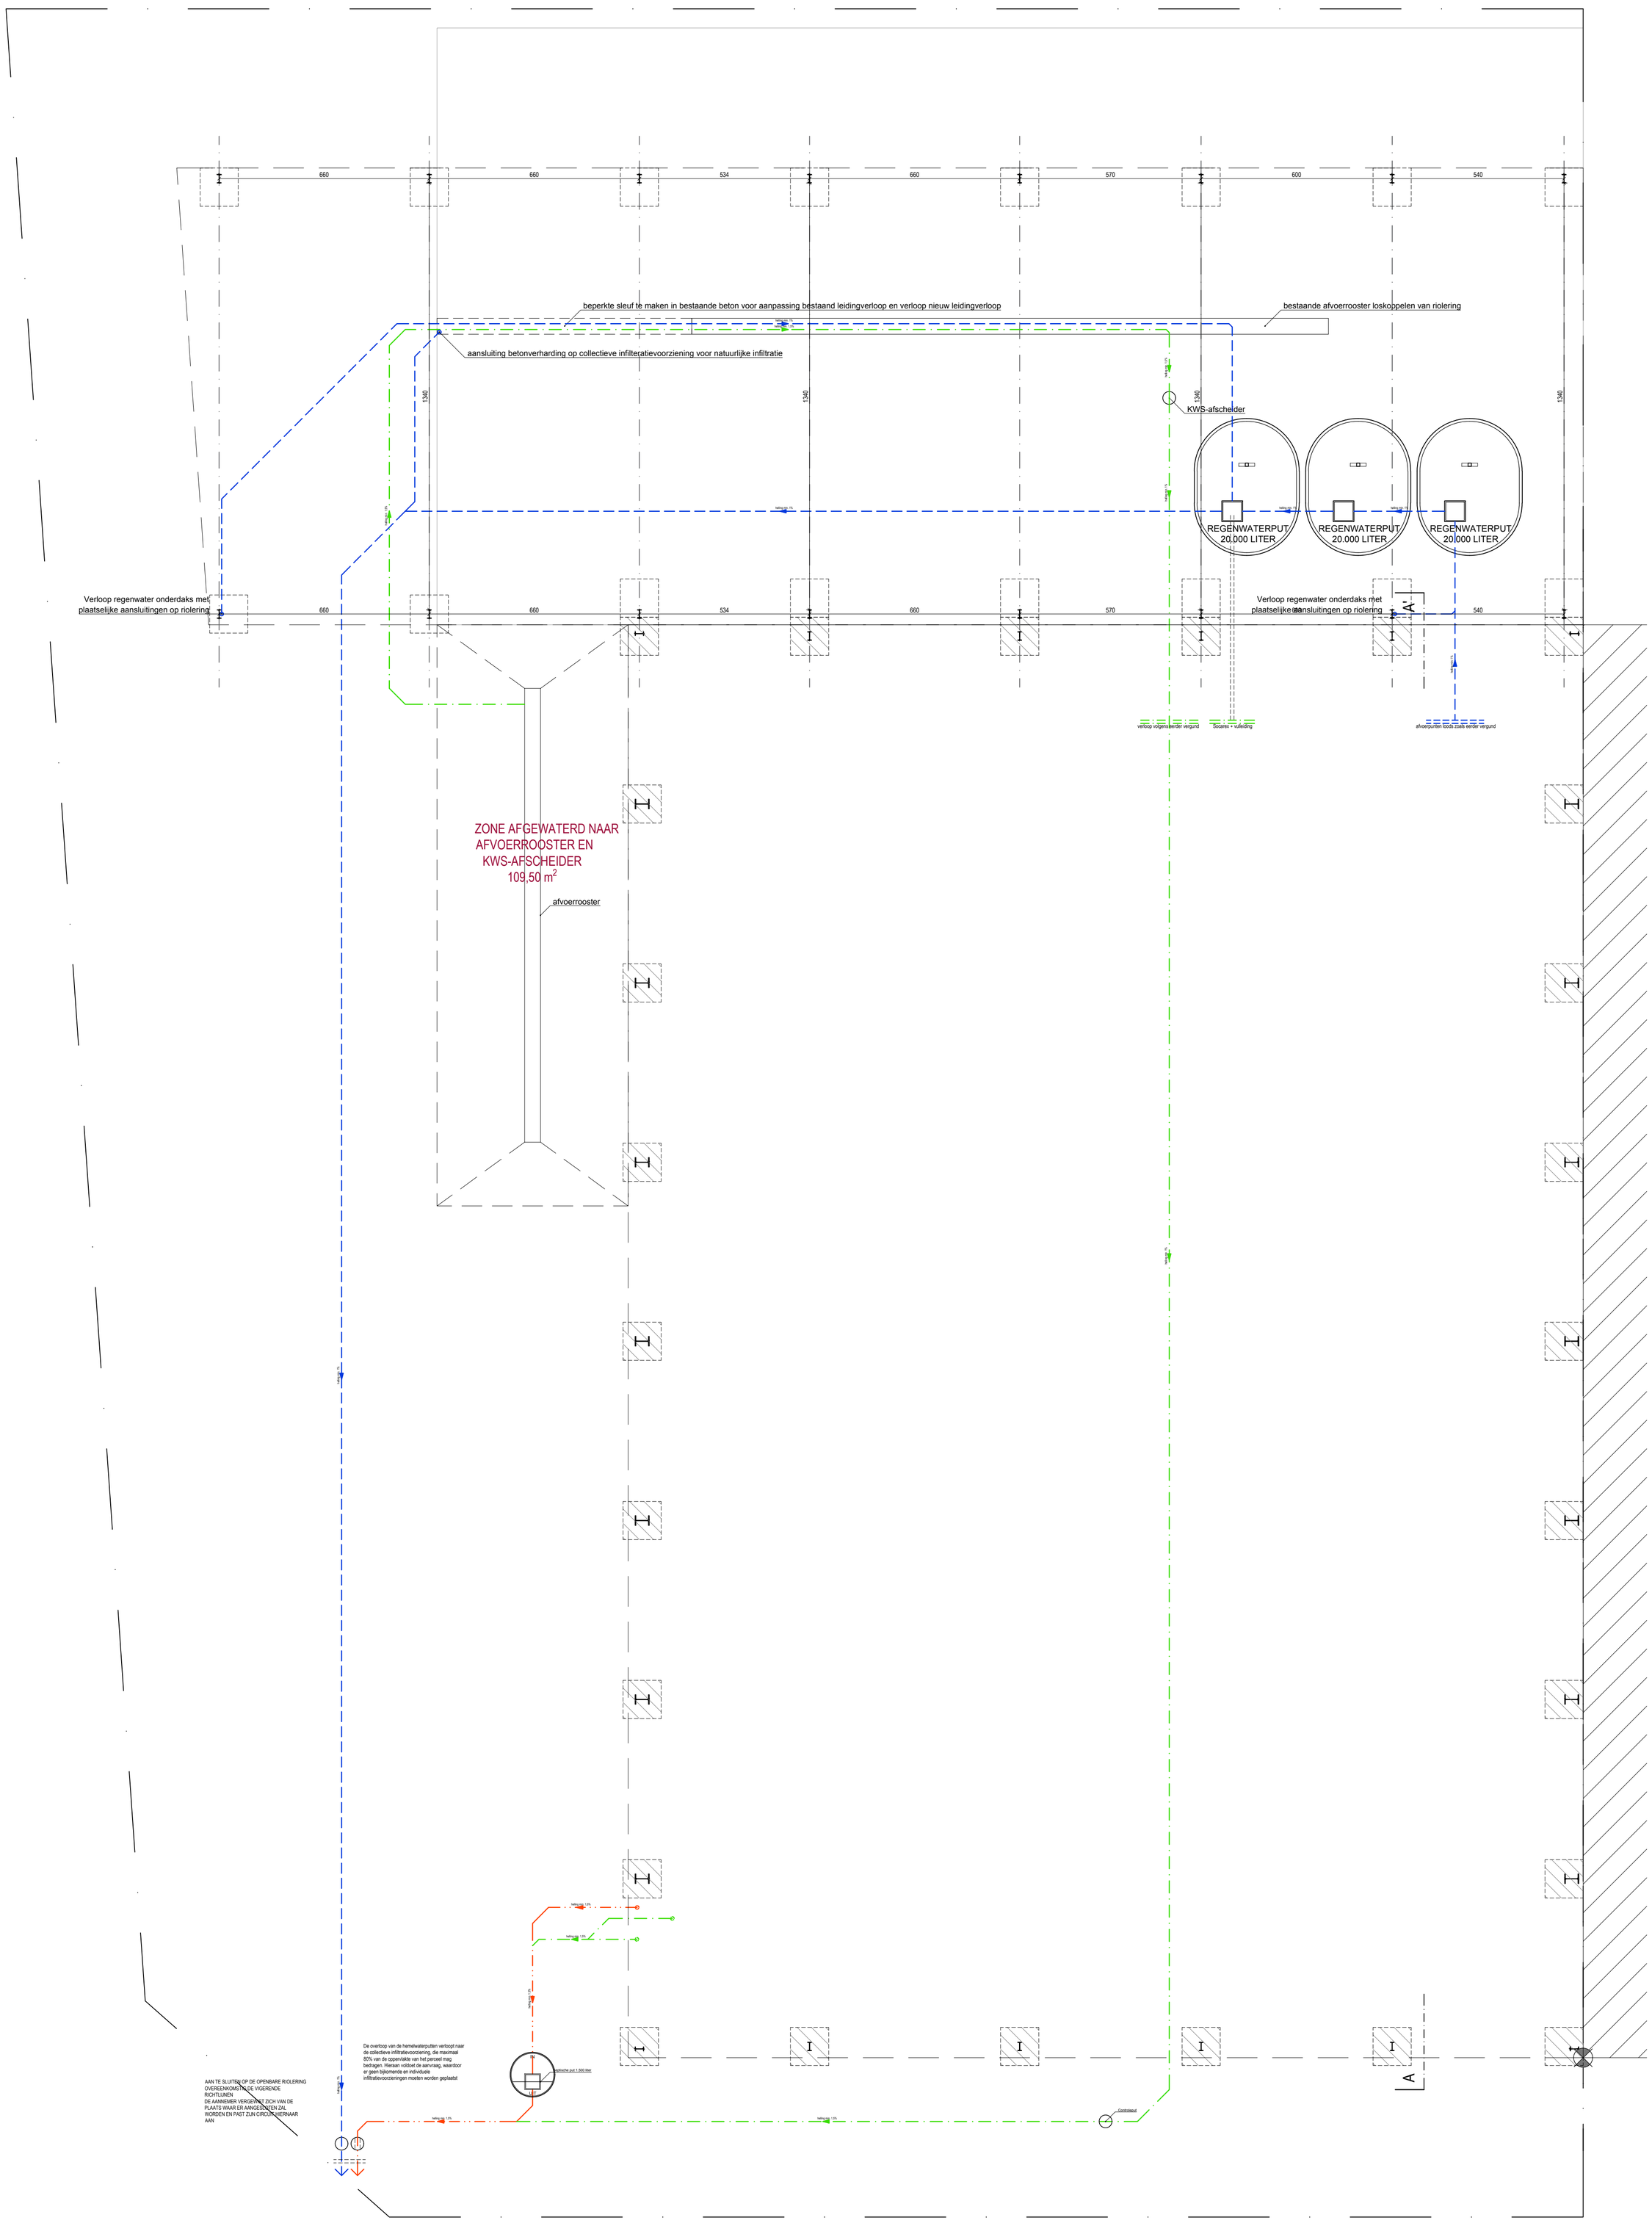

FUNDERINGS- EN RIOLERINGSPLAN - BRAND

VEPA ARCHITECTS

CODE. BA_2415_PB_N_00_FUNDERING / RIOLERING
SCHAAL. 1/100
DATUM. 27.01.2026

PROJECT. 2415 VERHOFSTEDE
LOCATIE. GOUDENAPPELSTRAAT 8, 8780 OOSTROZEBEKE
PERCEEL. 1e AFD. - SEC. D - 433A

info@vepa-architects.be
www.vepa-architects.be

Jean-Louis Verstraete | (+32) 0475 93 00 74
Leander De Pauw | (+32) 0474 31 43 88