


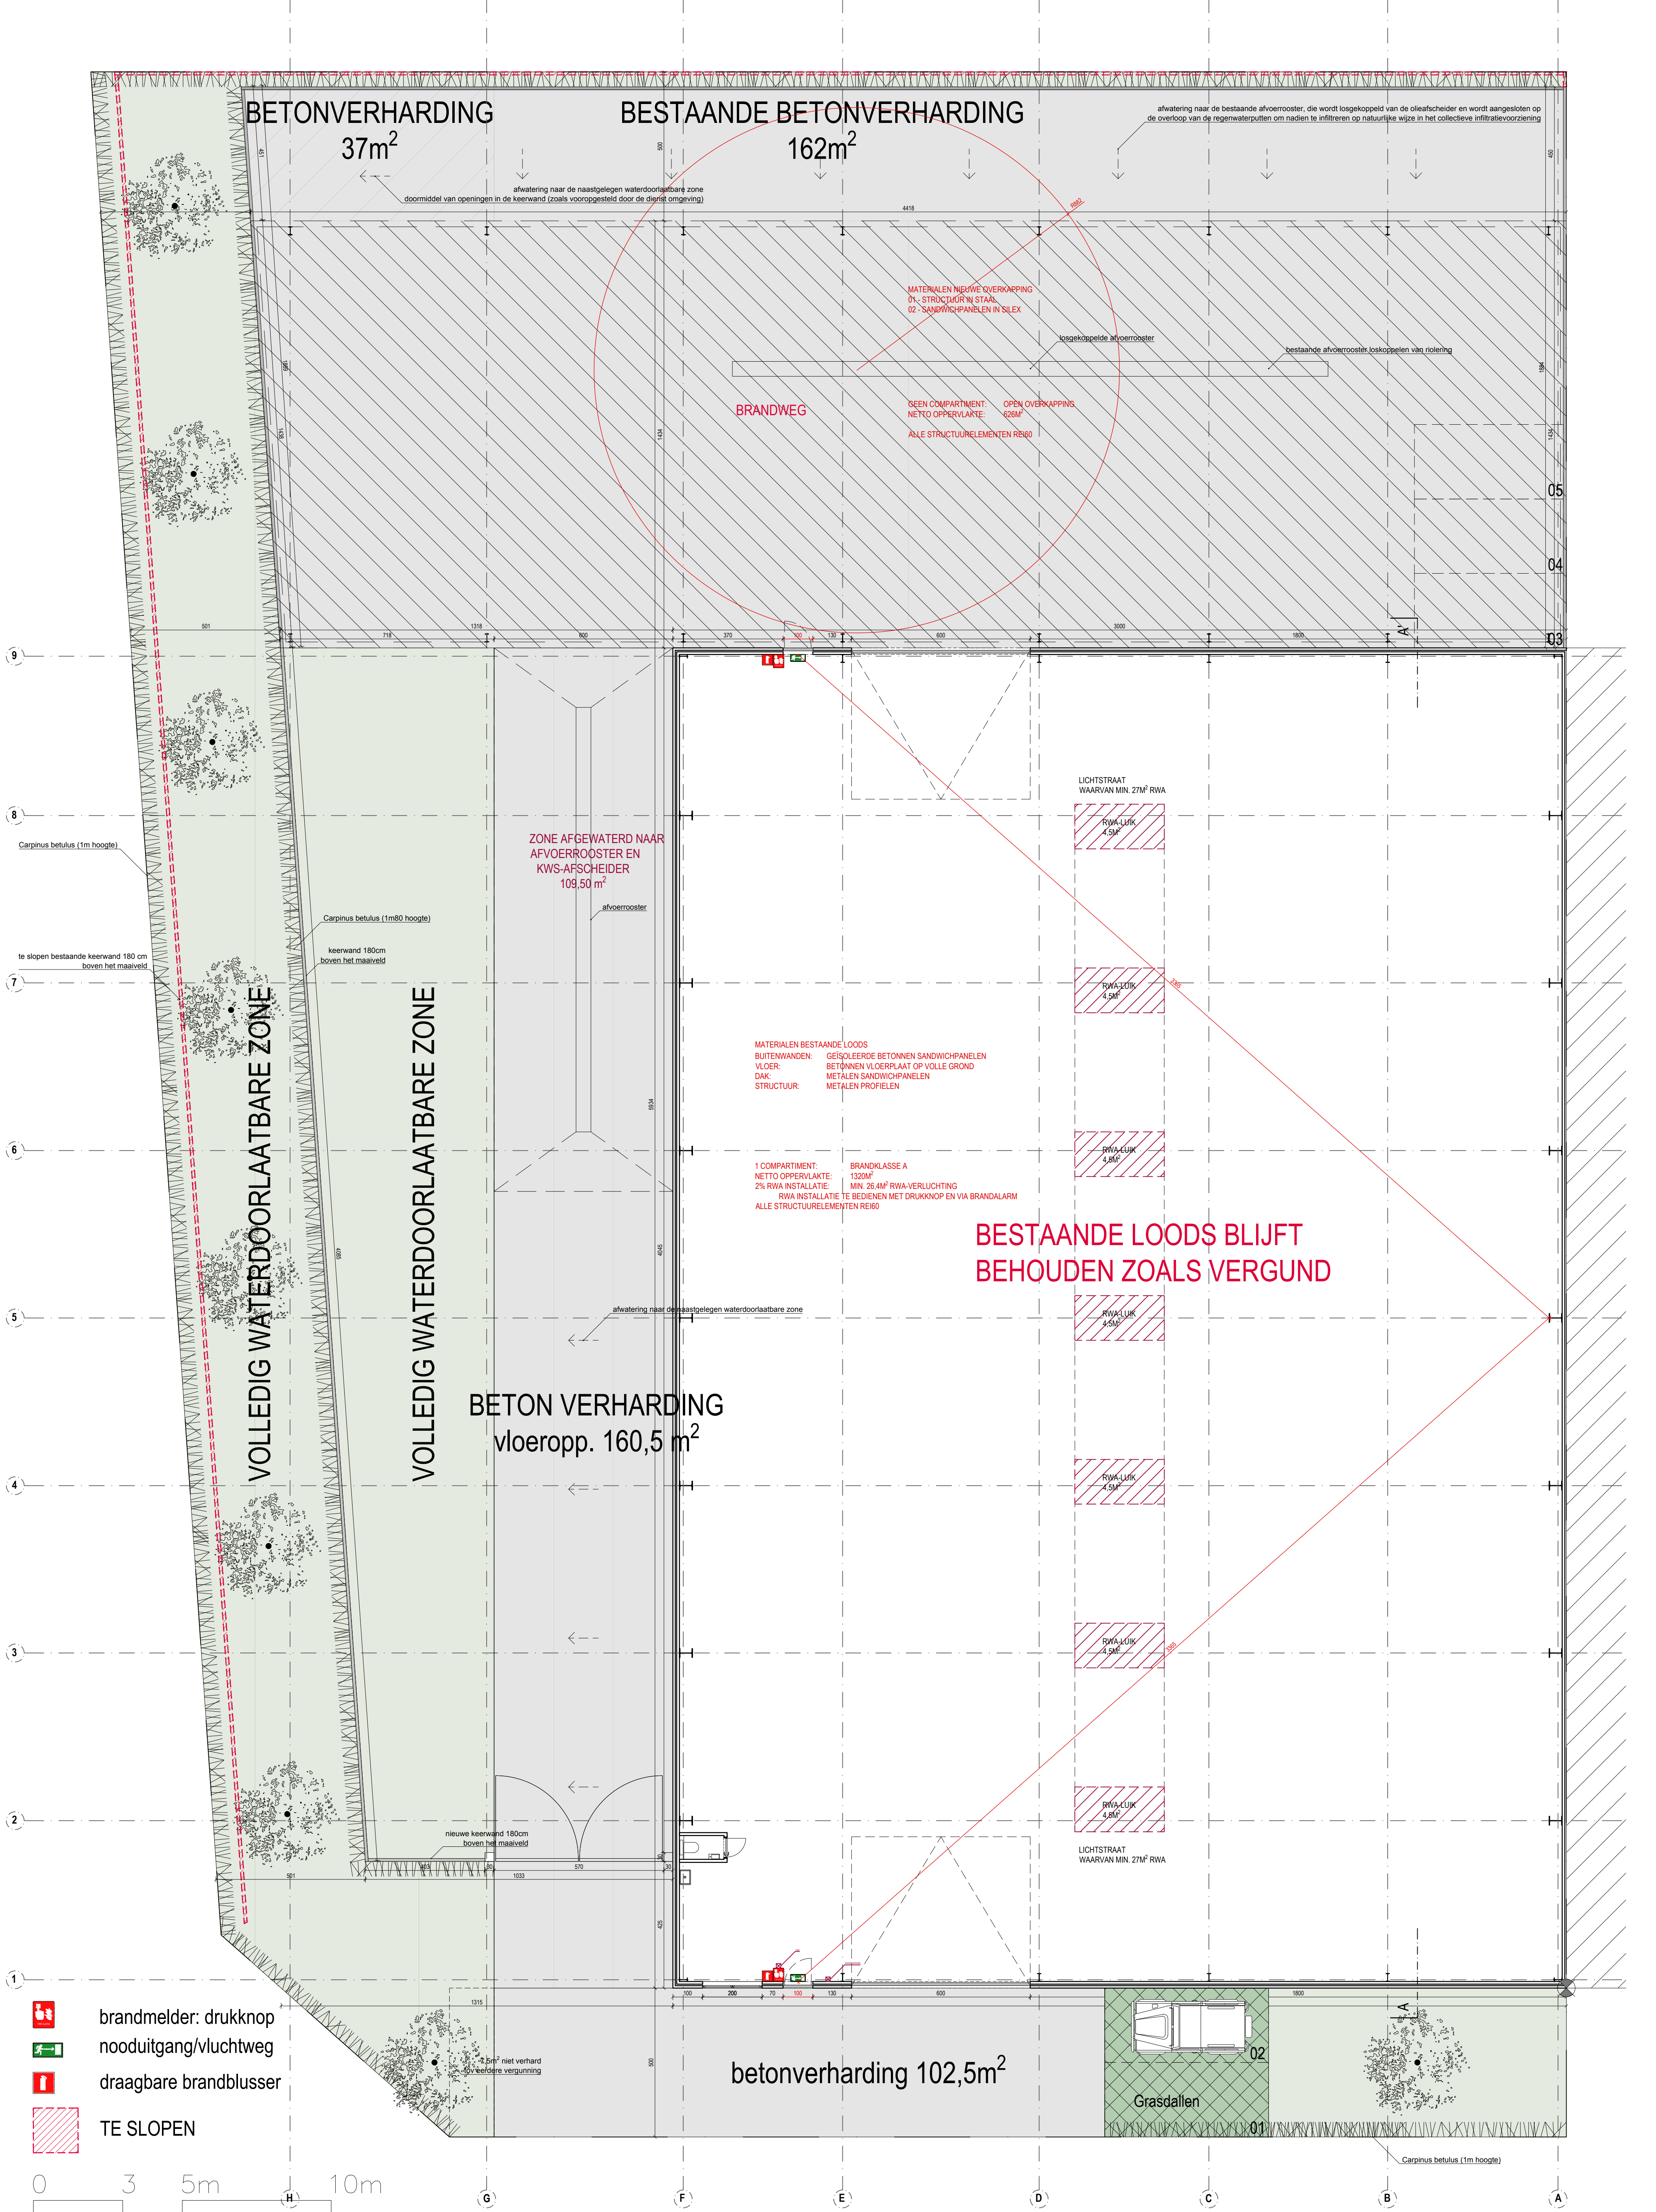


GRONDPLAN GELIJKVLOERS - BRAND

VEPA ARCHITECTS

CODE. BA_2415_PB_N_01_ GELIJKVLOERS
SCHAAL. 1/100
DATUM. 17.12.2025

PROJECT. 2415 VERHOFSTEDE
LOCATIE. GOUDENAPPELSTRAAT 8, 8780 OOSTROZEBEKE
PERCEEL. 1° AFD. - SEC. D - 433A

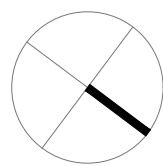

info@vepa-architects.be
www.vepa-architects.be

Jean-Louis Verstraete | (+32) 0475 93 00 74
Leander De Pauw | (+32) 0474 31 43 88