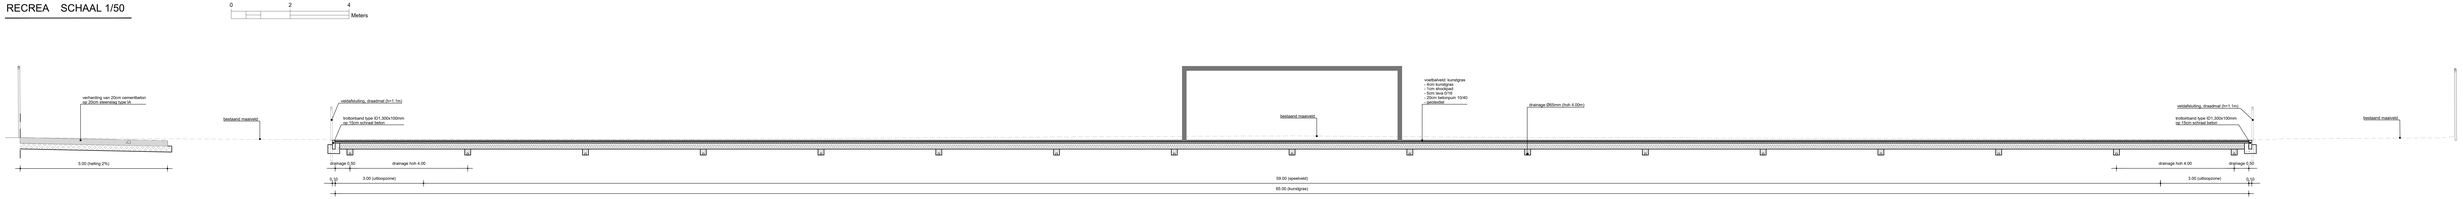PROFIELTEKENING A-A'
RECREA SCHAAL 1/50