


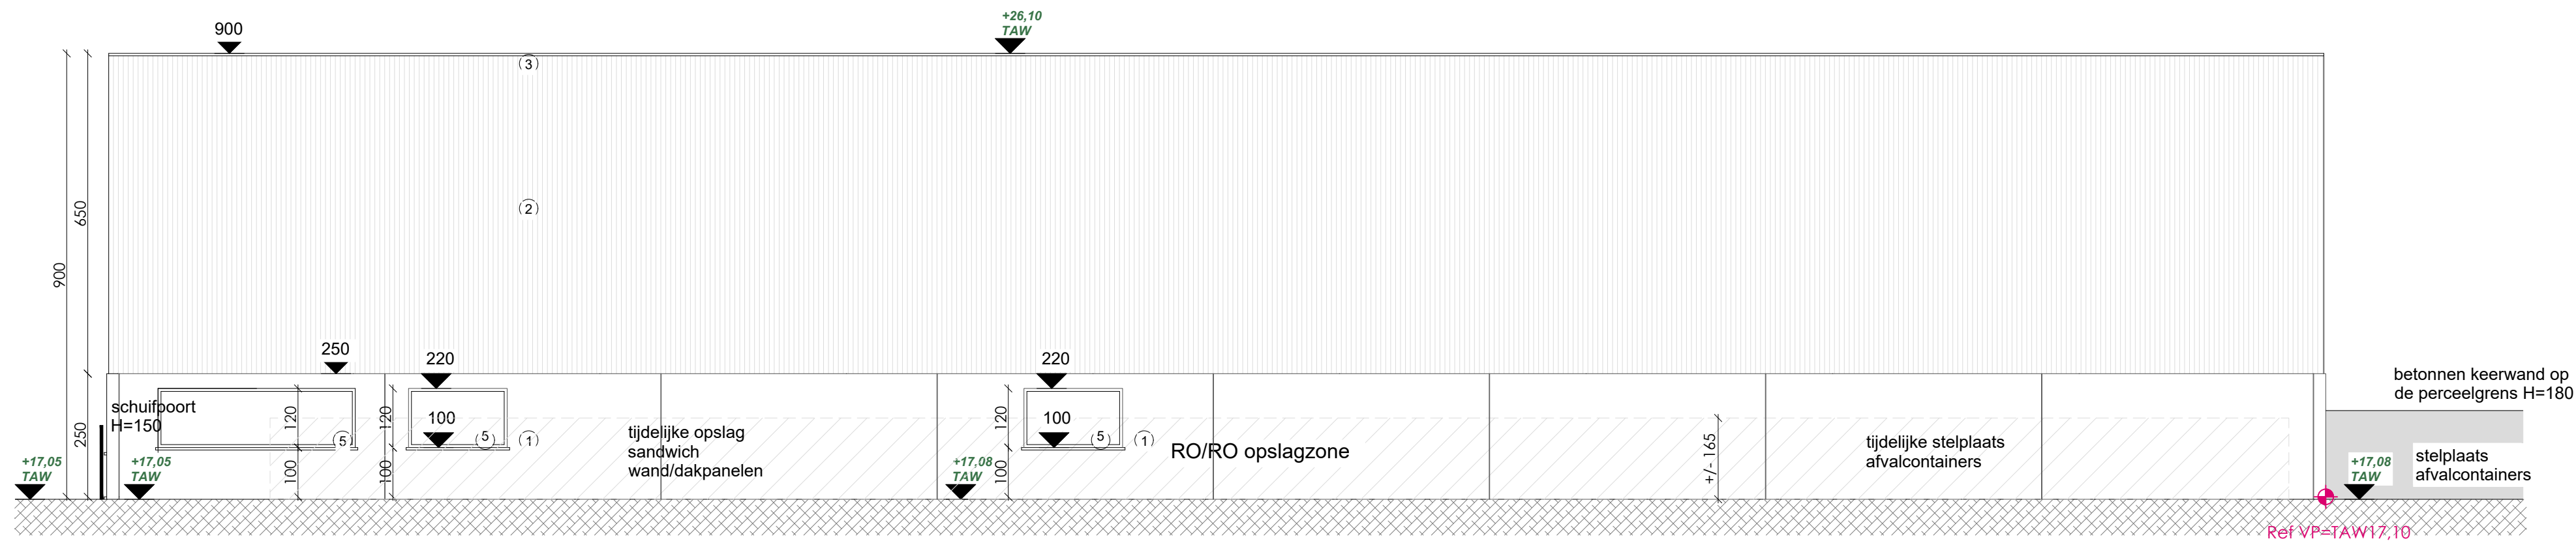

BA_0_G_B_22_zijgevel
Zijgevel bestaand
1066 BA
07/07/2026
atelier BIS -
Architectenburo
Salomez bv
T +32 51 212 512
Info@atelierbis.be