




SCHAAL 1:100

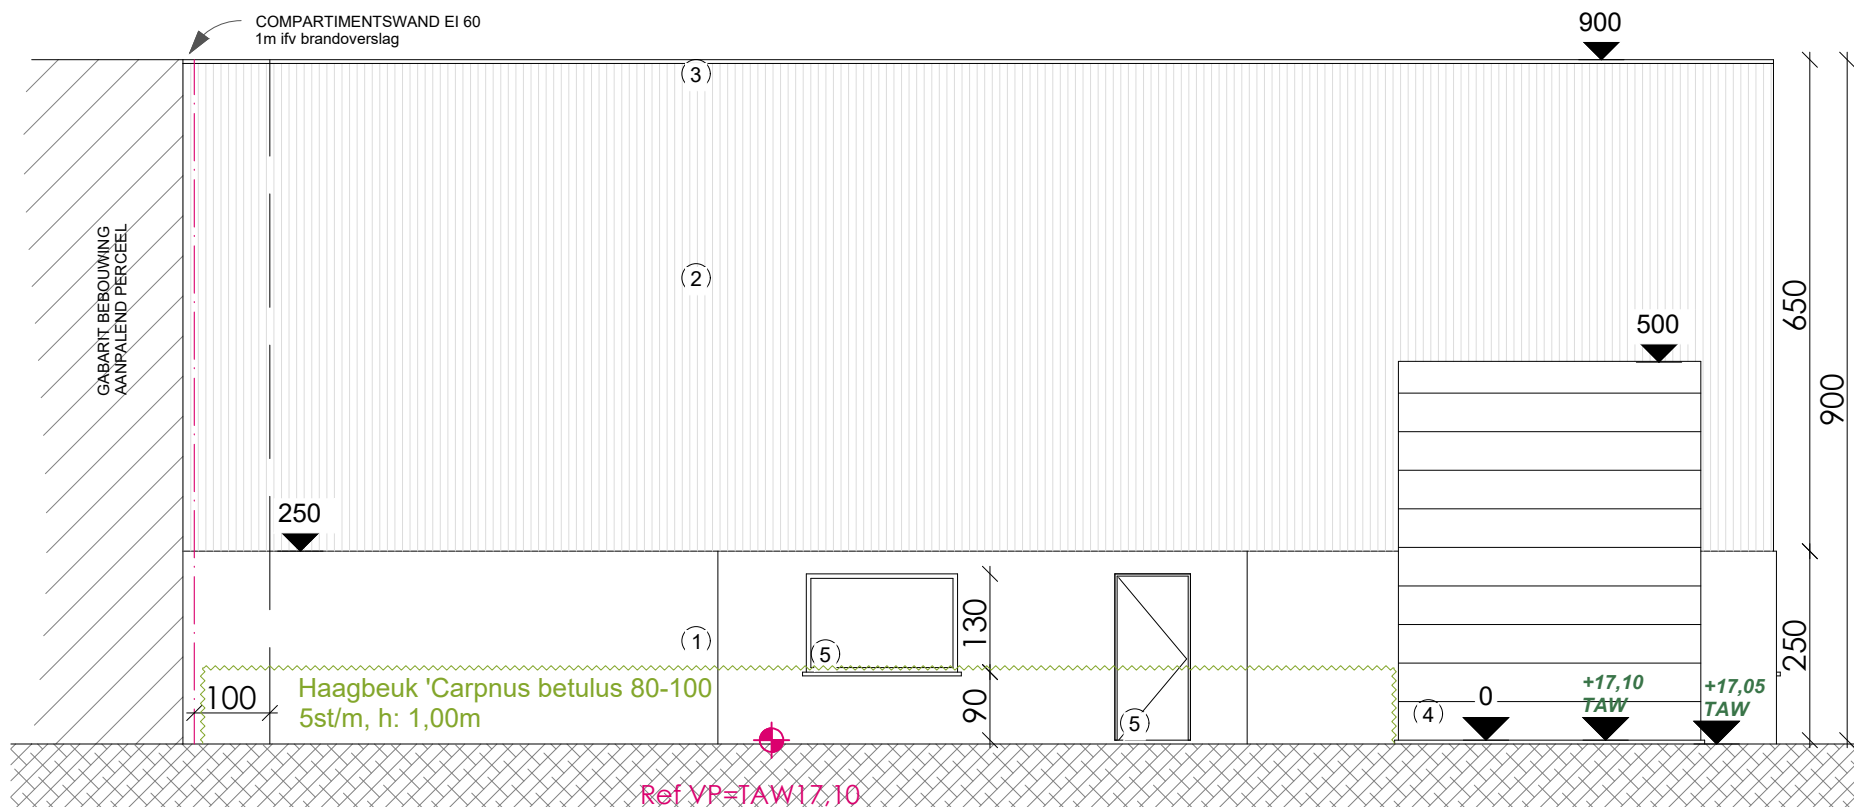

BA_0_G_V_15_voorgevel
Voorgevel vergund

1066 BA
07/07/2026

atelier BIS -
Architectenburo
Salomez bv
T +32 51 212 512
Info@atelierbis.be