


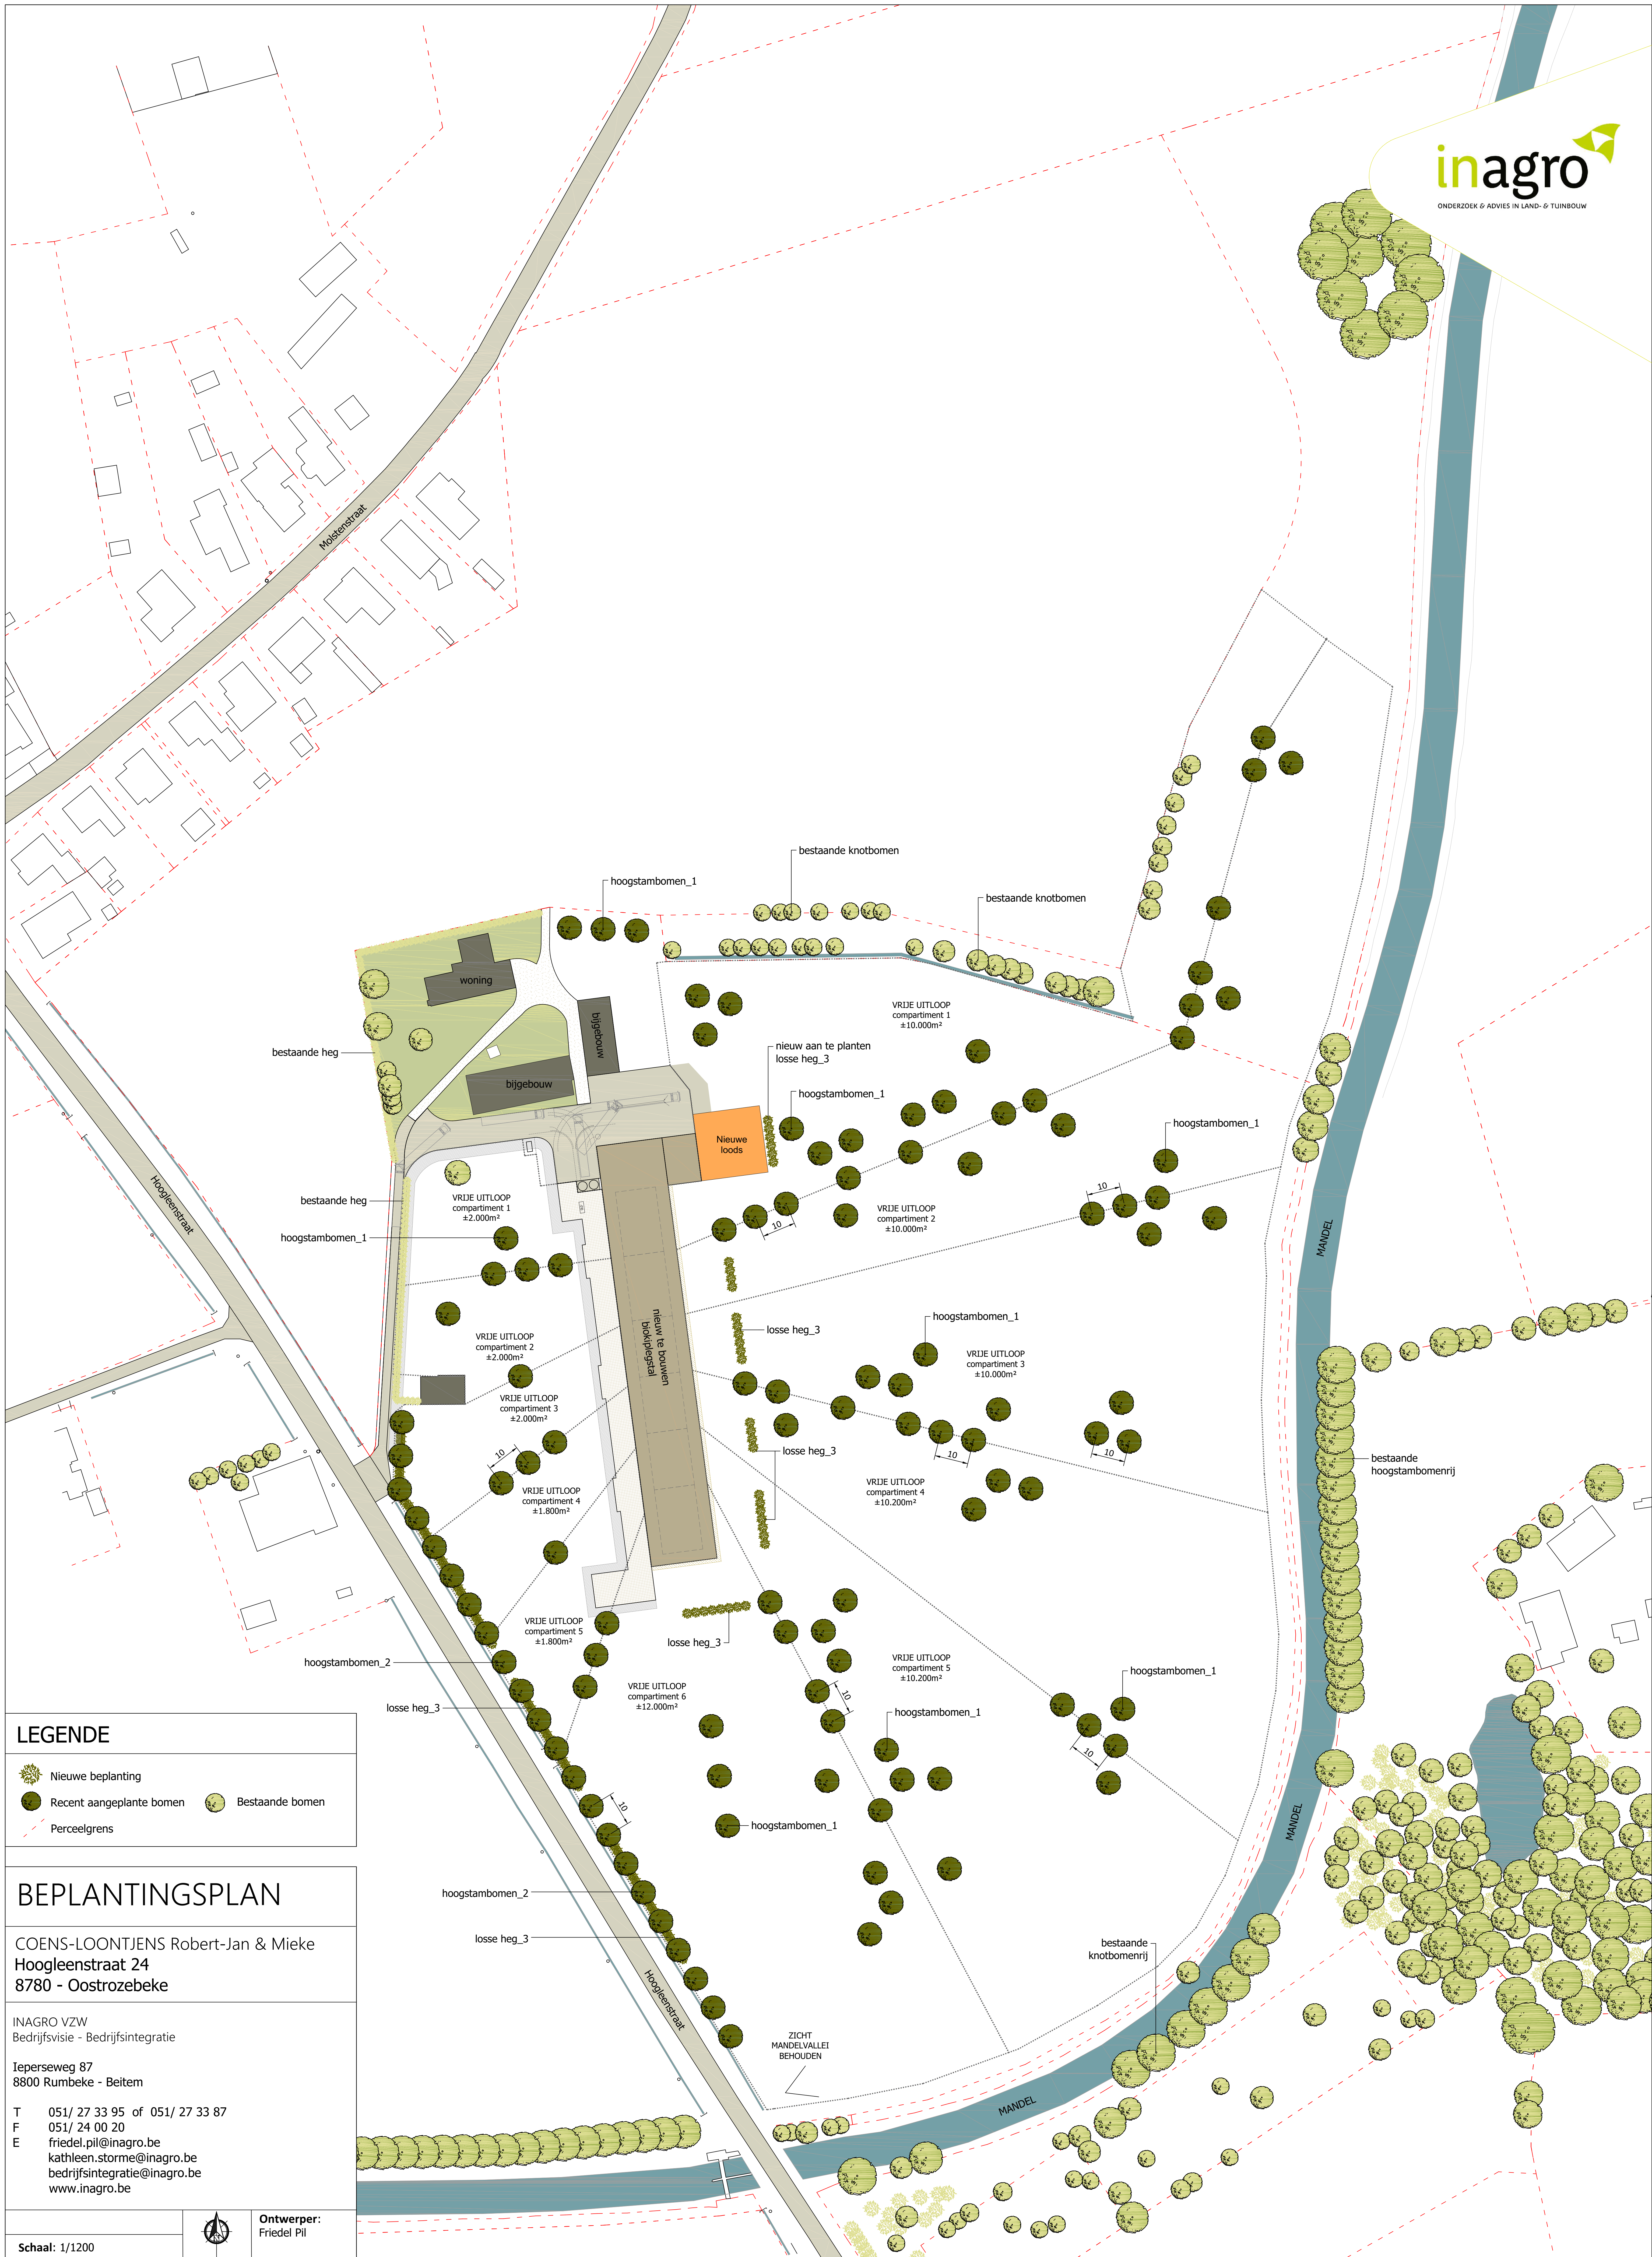

LEGENDE

- Nieuwe beplanting
- Recent aangeplante bomen
- Bestaande bomen
- Perceelgrens

BEPLANTINGSPLAN

COENS-LOONTJENS Robert-Jan & Mieke
Hoogleenstraat 24
8780 - Oostrozebeke

INAGRO VZW
Bedrijfsvisie - Bedrijfsintegratie

Ieperseweg 87
8800 Rumbeke - Beitem
T 051/ 27 33 95 of 051/ 27 33 87
F 051/ 24 00 20
E friedel.pil@inagro.be
kathleen.storme@inagro.be
bedrijfsintegratie@inagro.be
www.inagro.be

Schaal: 1/1200



Ontwerper:
Friedel Pil