1 Gevelsteen (wit)
2 Dakpannen (rood)
3 Gevelsteen (donker rood)
4 Houten bardage (natuurlijk)
5 Sandwichpanelen (licht grijs)
6 Sandwichpanelen (antraciet)
7 Glad betonpaneel
8 Aluminium schrijnwerk (antraciet)
9 metaal (groen)

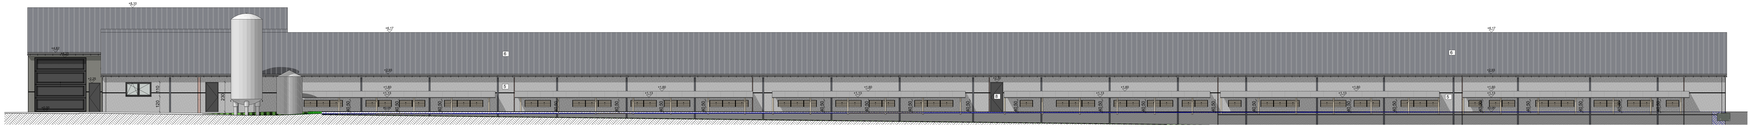
+9,0'
+6,0'
+5,0'
+3,0'
+1,0'
+0,0'
+5,0'
+6