


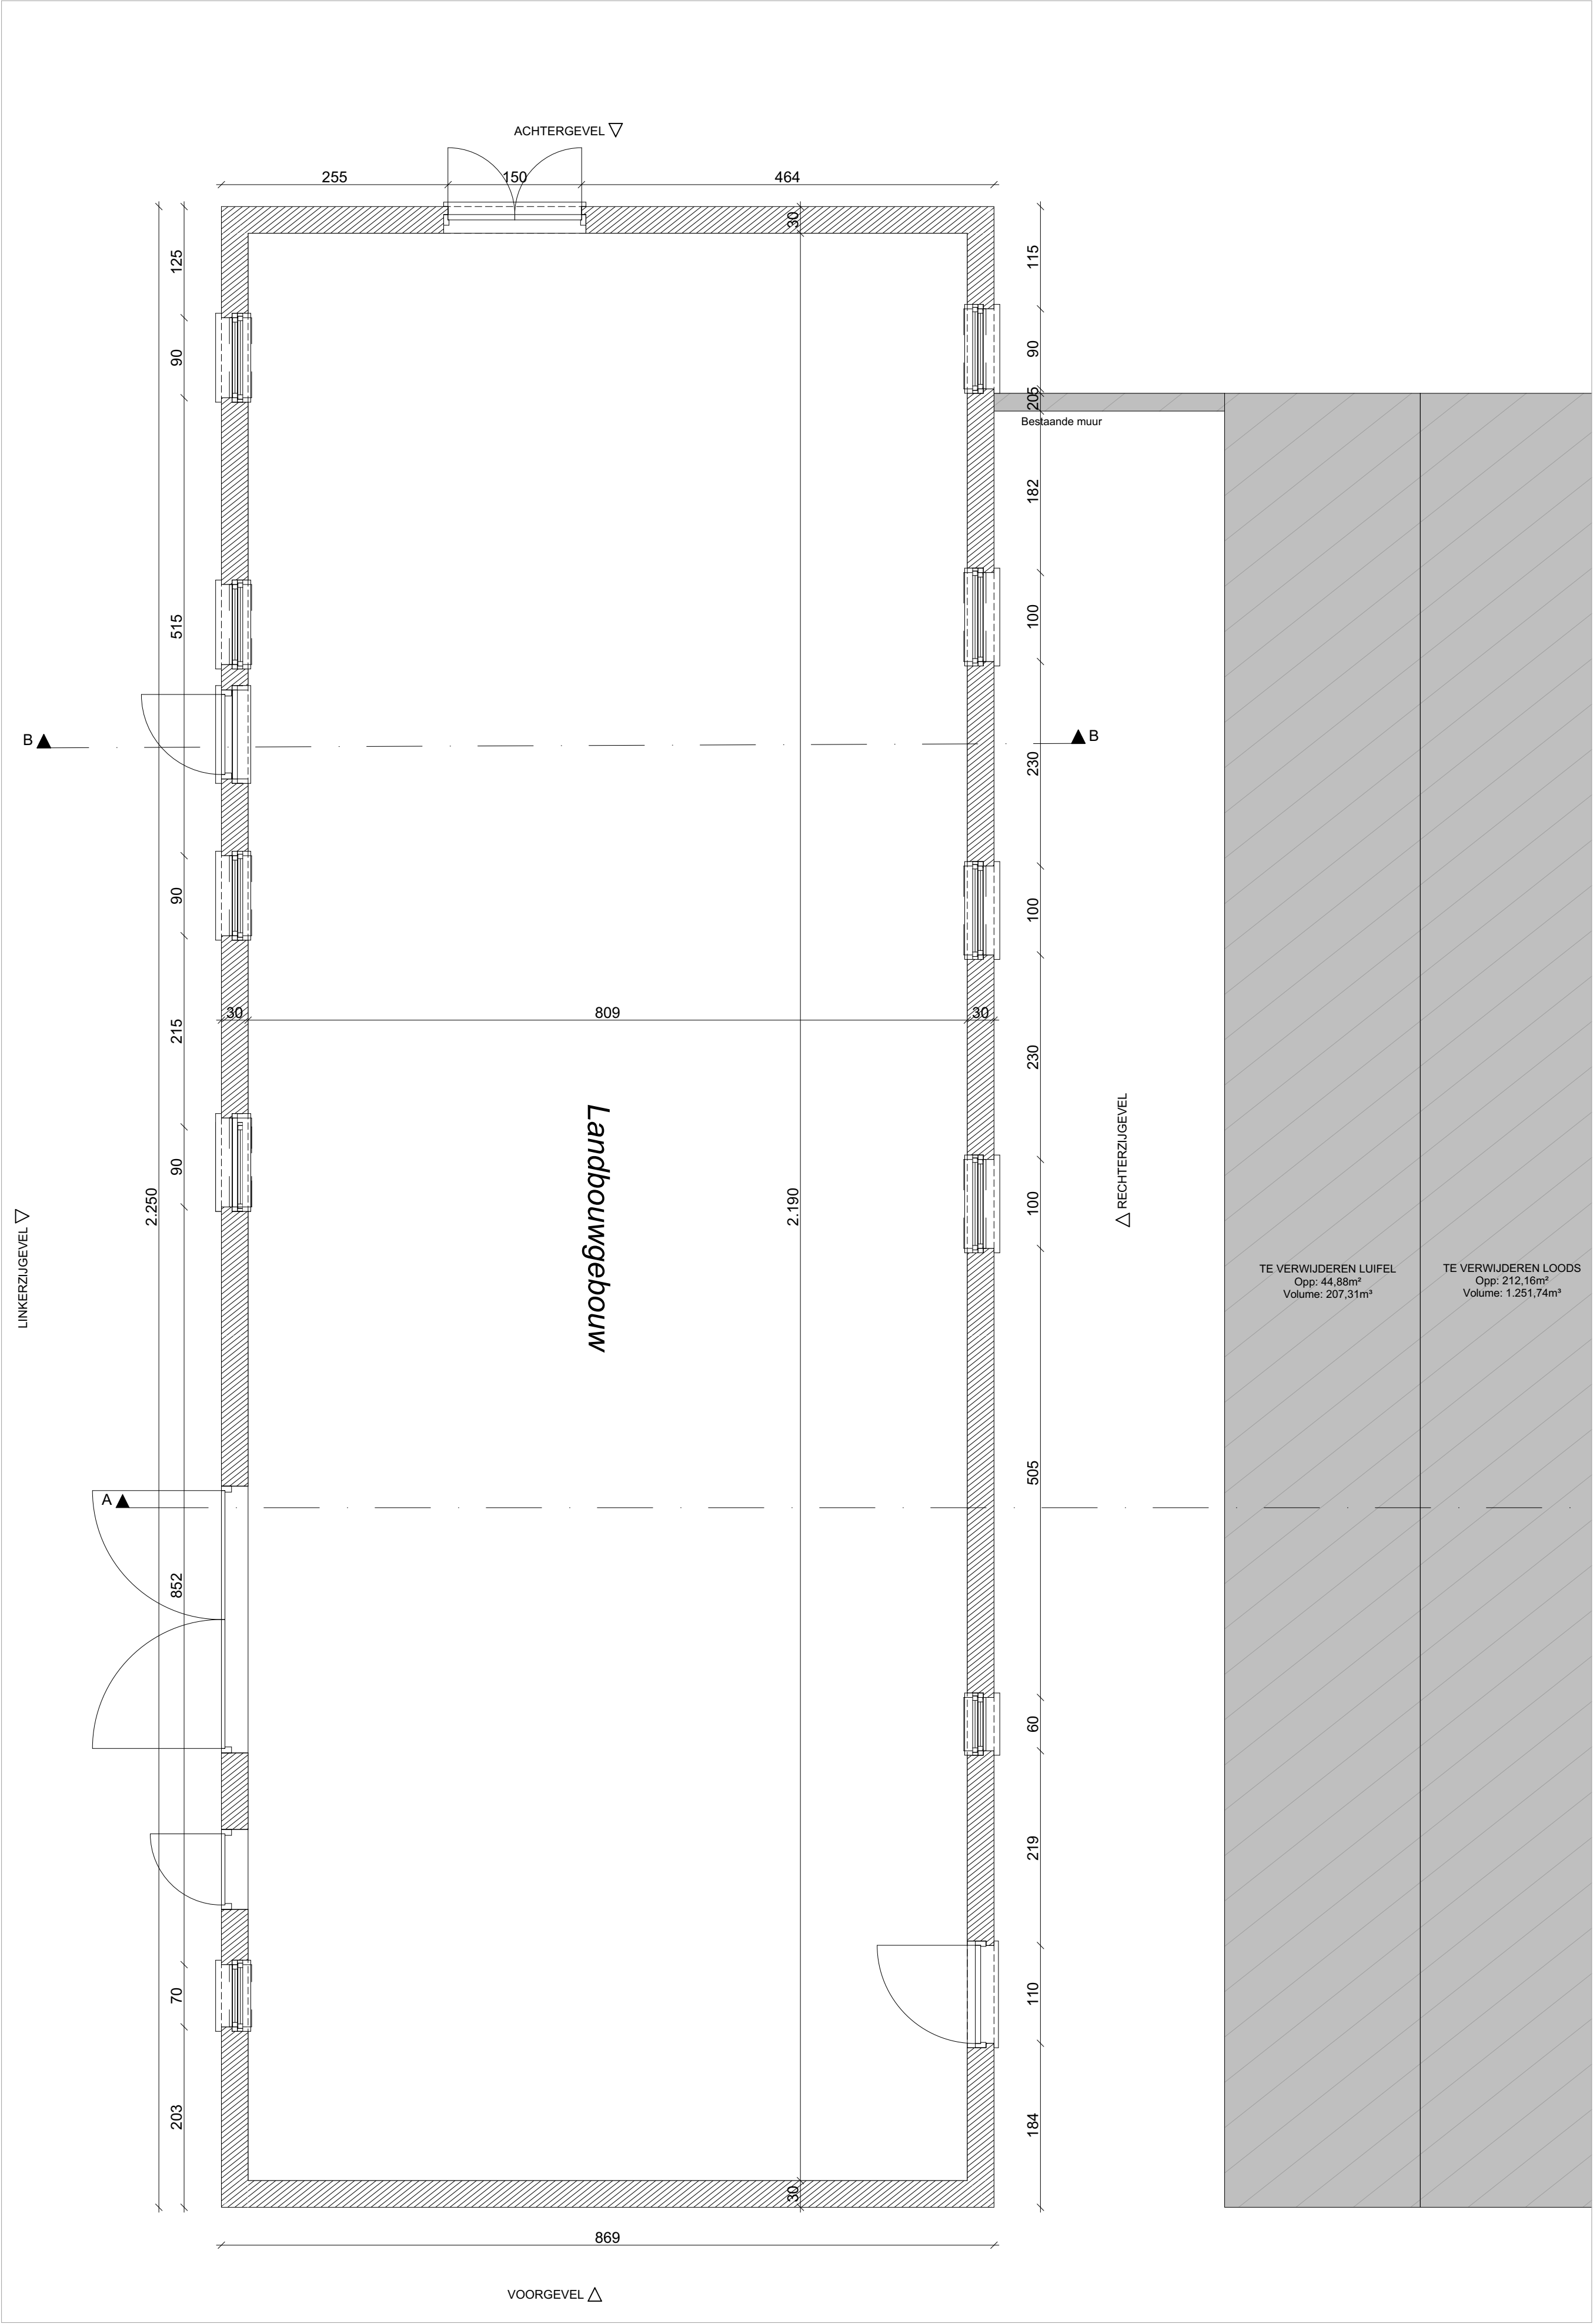

GELIJKSVLOERS VERGUNDE TOESTAND

BOUWHEER : Coens - Loontjens
BOUWPLAATS : Hoogleenstraat - 8780, Oostrozebeke
DATUM : 30/06/2026

SCHAAL : 1:50