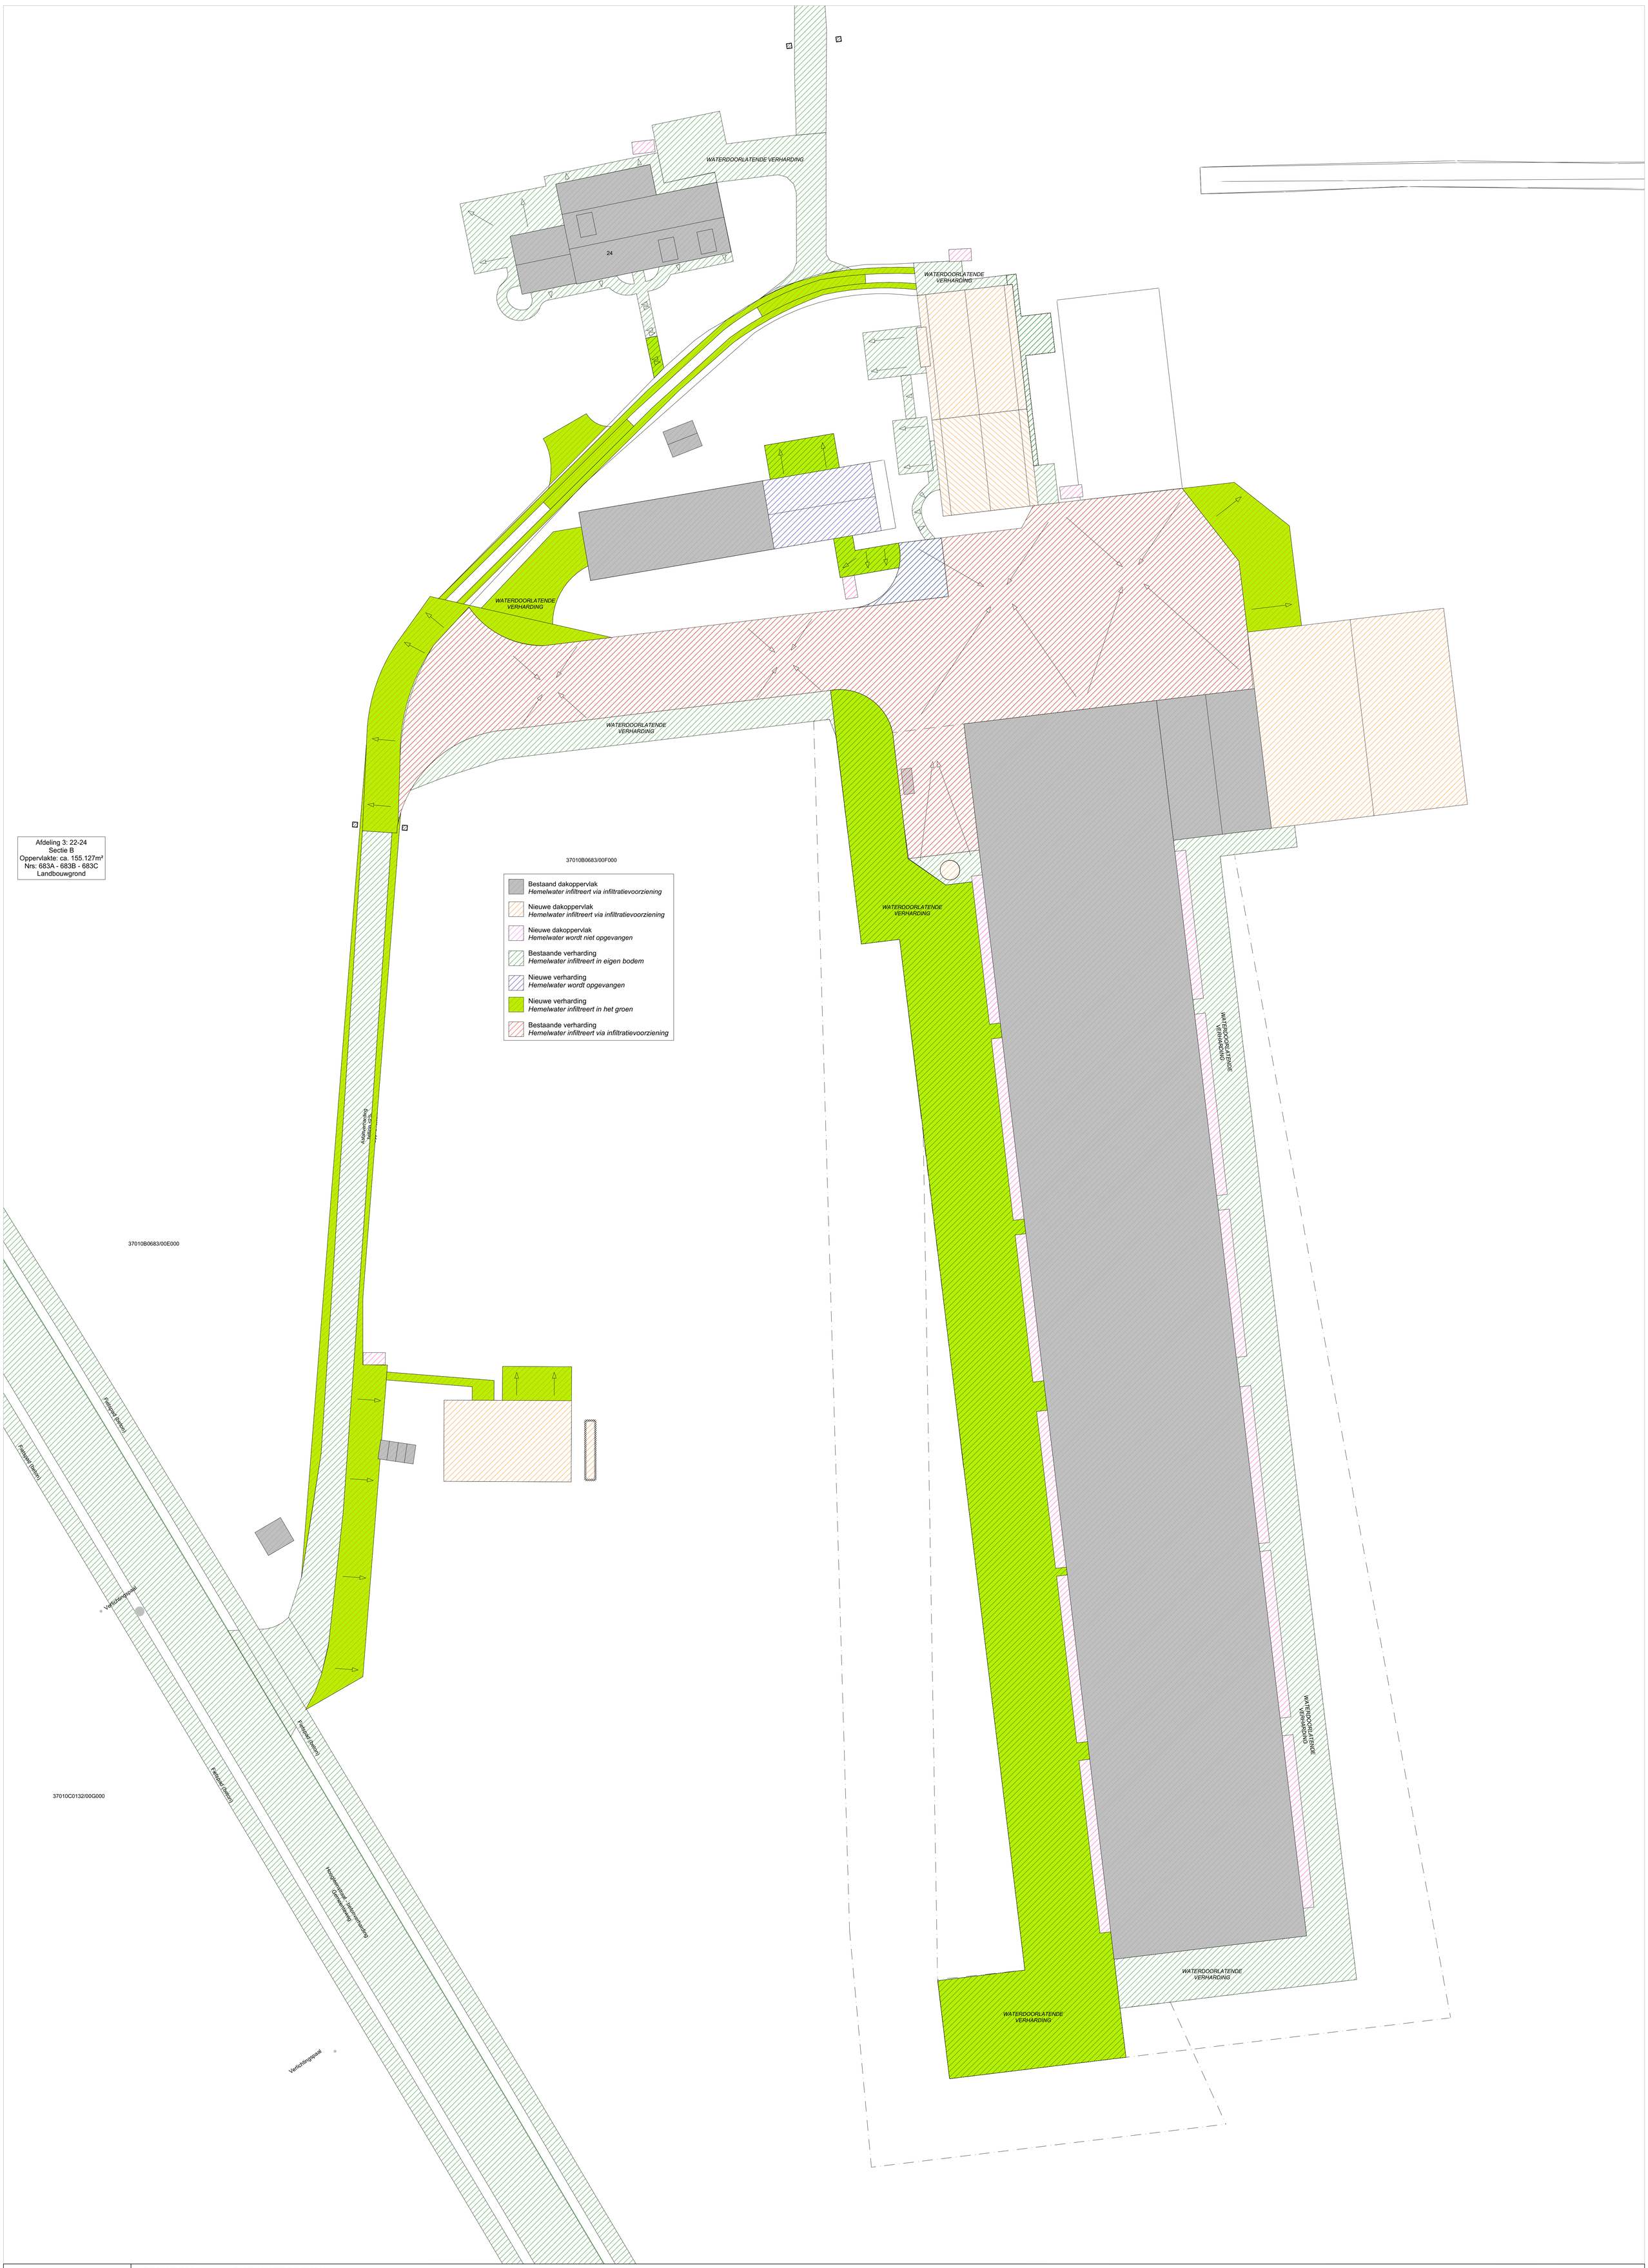

AKRO NOVA
ARCHITECTUURBUREAU TER ORDENING VAN HEDAUVES
INGE DESMET ARCHITECT
THIERRY GHYSELINCK STEDENBOUWKUNDIGE
KRAKELSTRAAT 41
8780 OOSTROZEBEKE
T 051 50 12 00
INFO@AKRONOVA.BE
WWW.AKRONOVA.BE

VERDUIDELIJKING HEMELWATEROPVANG

SCHAAL : 1:200

BOUWHEER : Coens - Loontjens

BOUWPLAATS : Hoogleenstraat - 8780, Oostrozebeke

DATUM : 19/06/2026

A0 P