


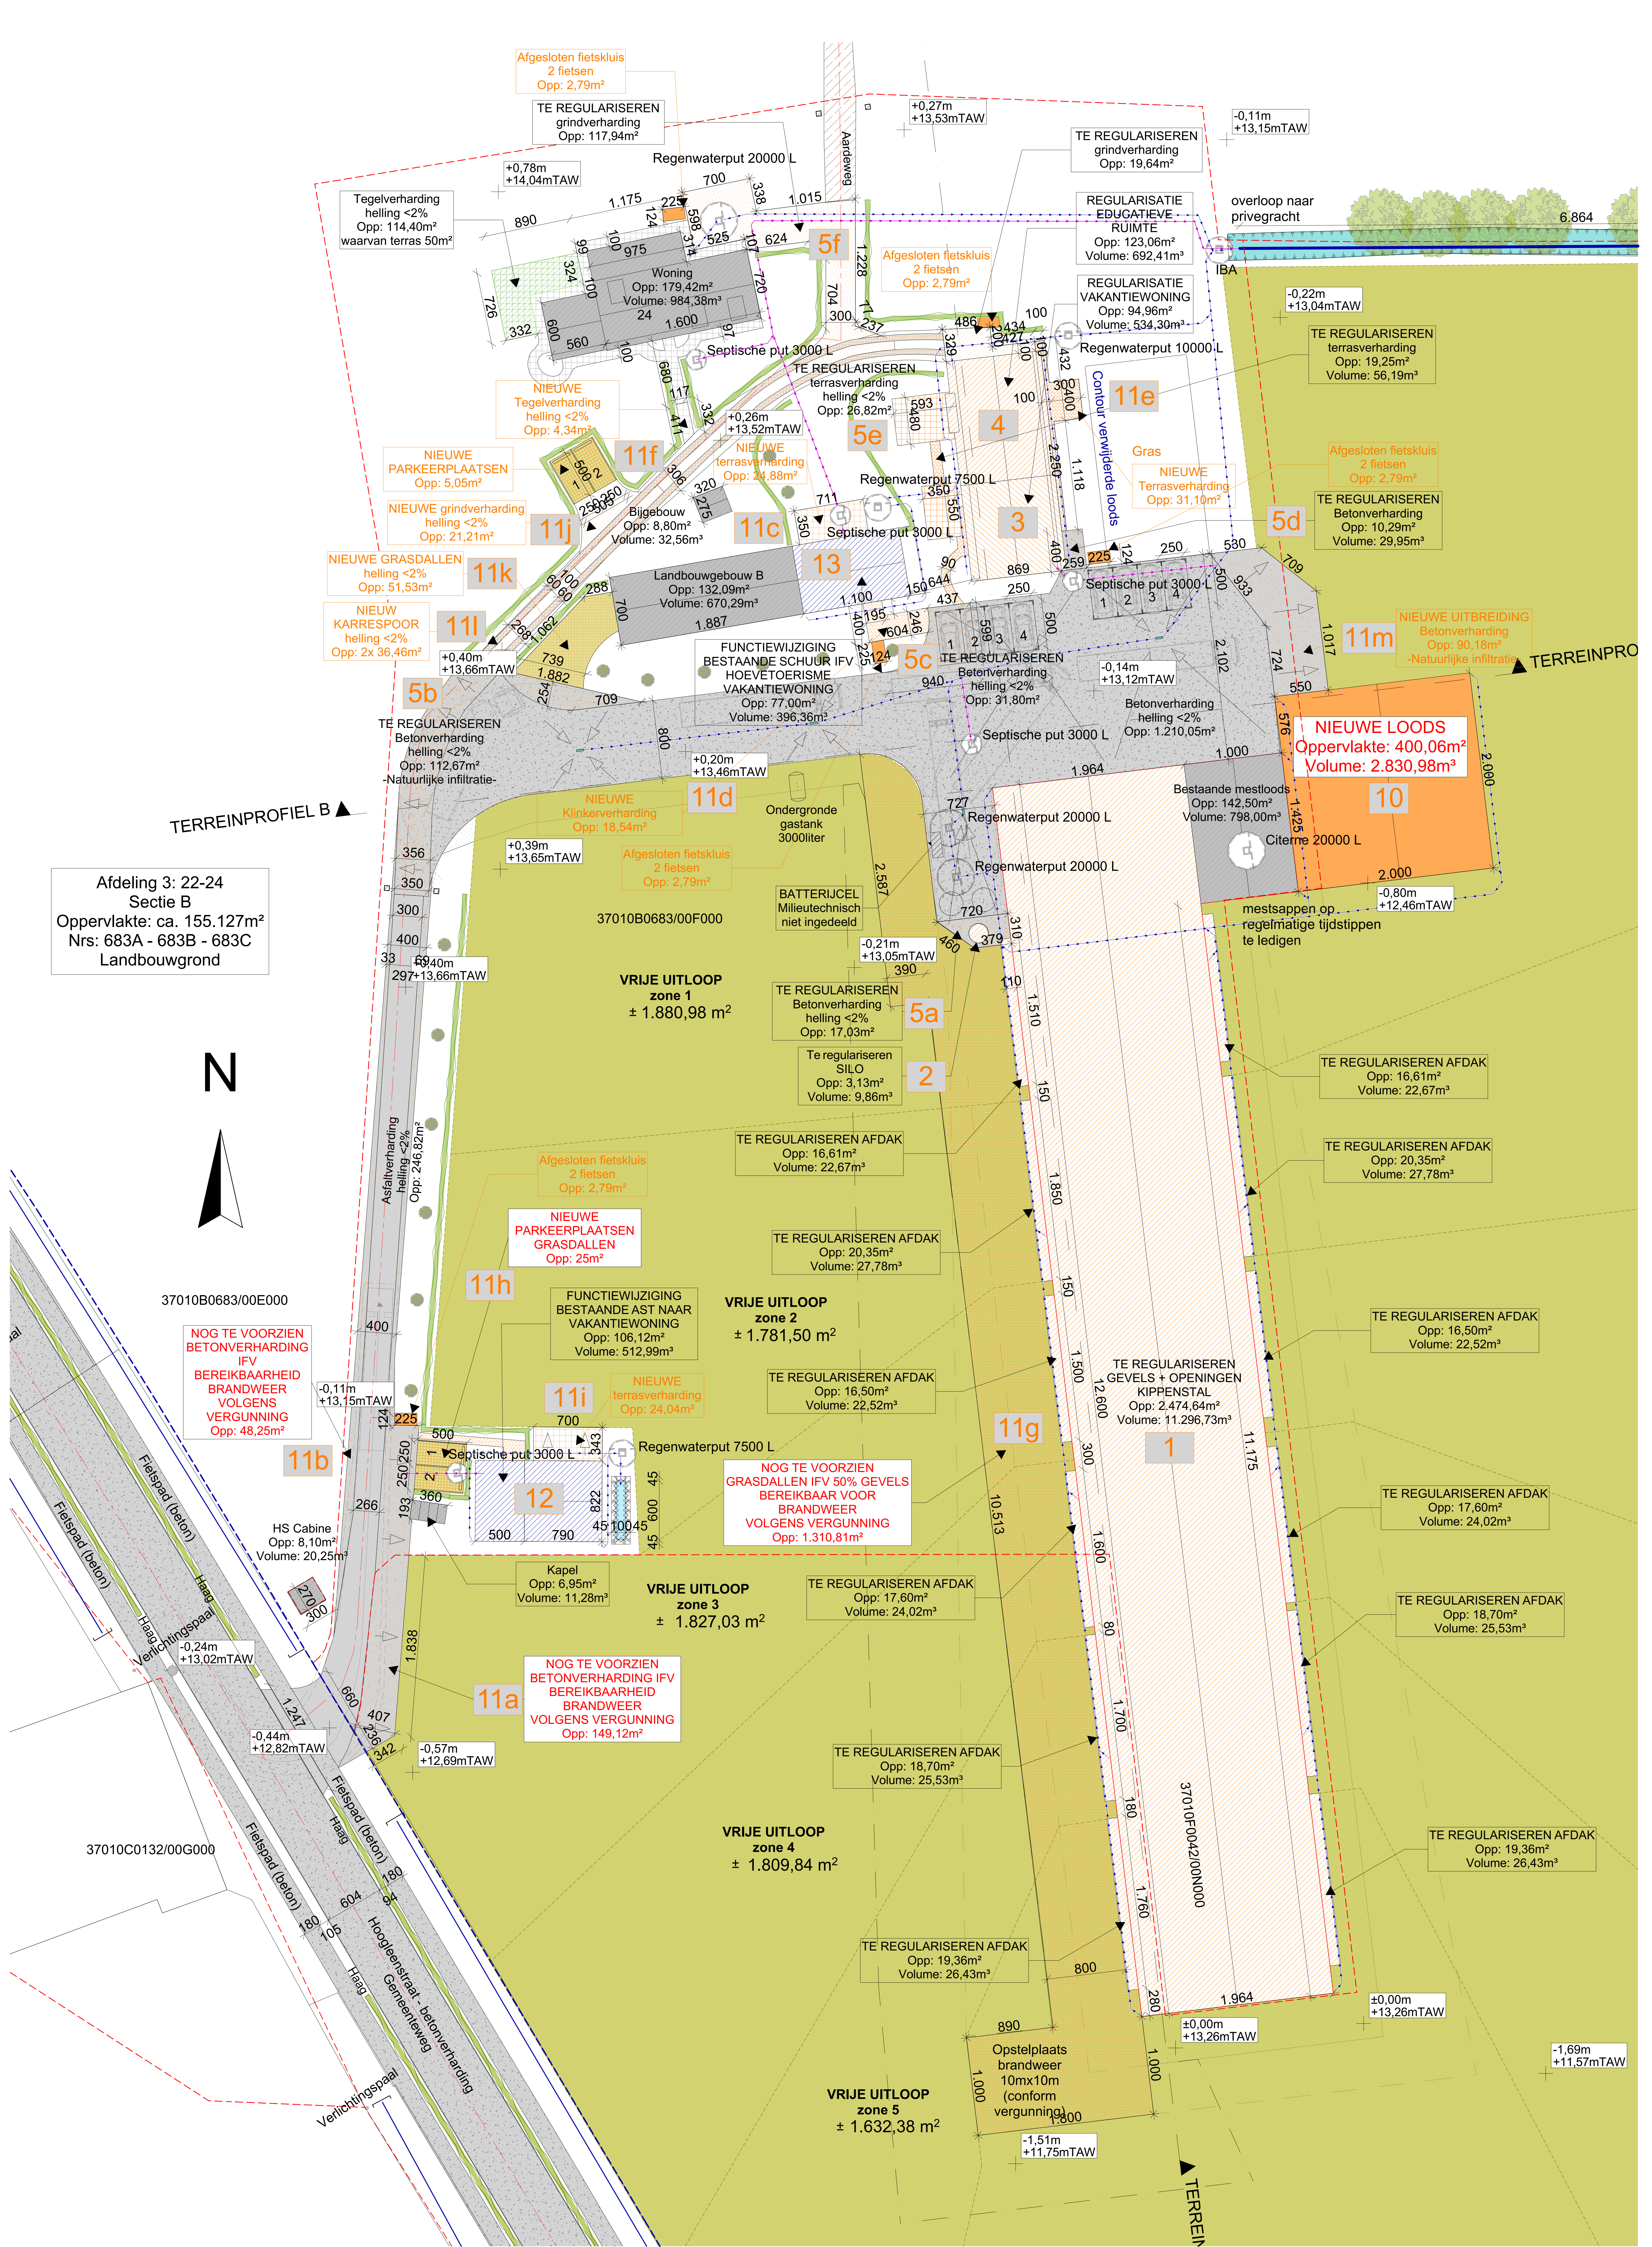

Afdeling 3: 22-24
Sectie B
Oppervlakte: ca. 155.127m²
Nrs: 683A - 683B - 683C
Landbouwgrond

N

TERREINPROFIEL B

SCHAAL : 1:200

INPLANTINGSPLAN NIEUWE TOESTAND
BOUWHEER : Coens - Looijens
BOUWPLAATS : Hooglenstraat - 8780, Oostrozebeke
DATUM : 19/06/2026

A0 P