


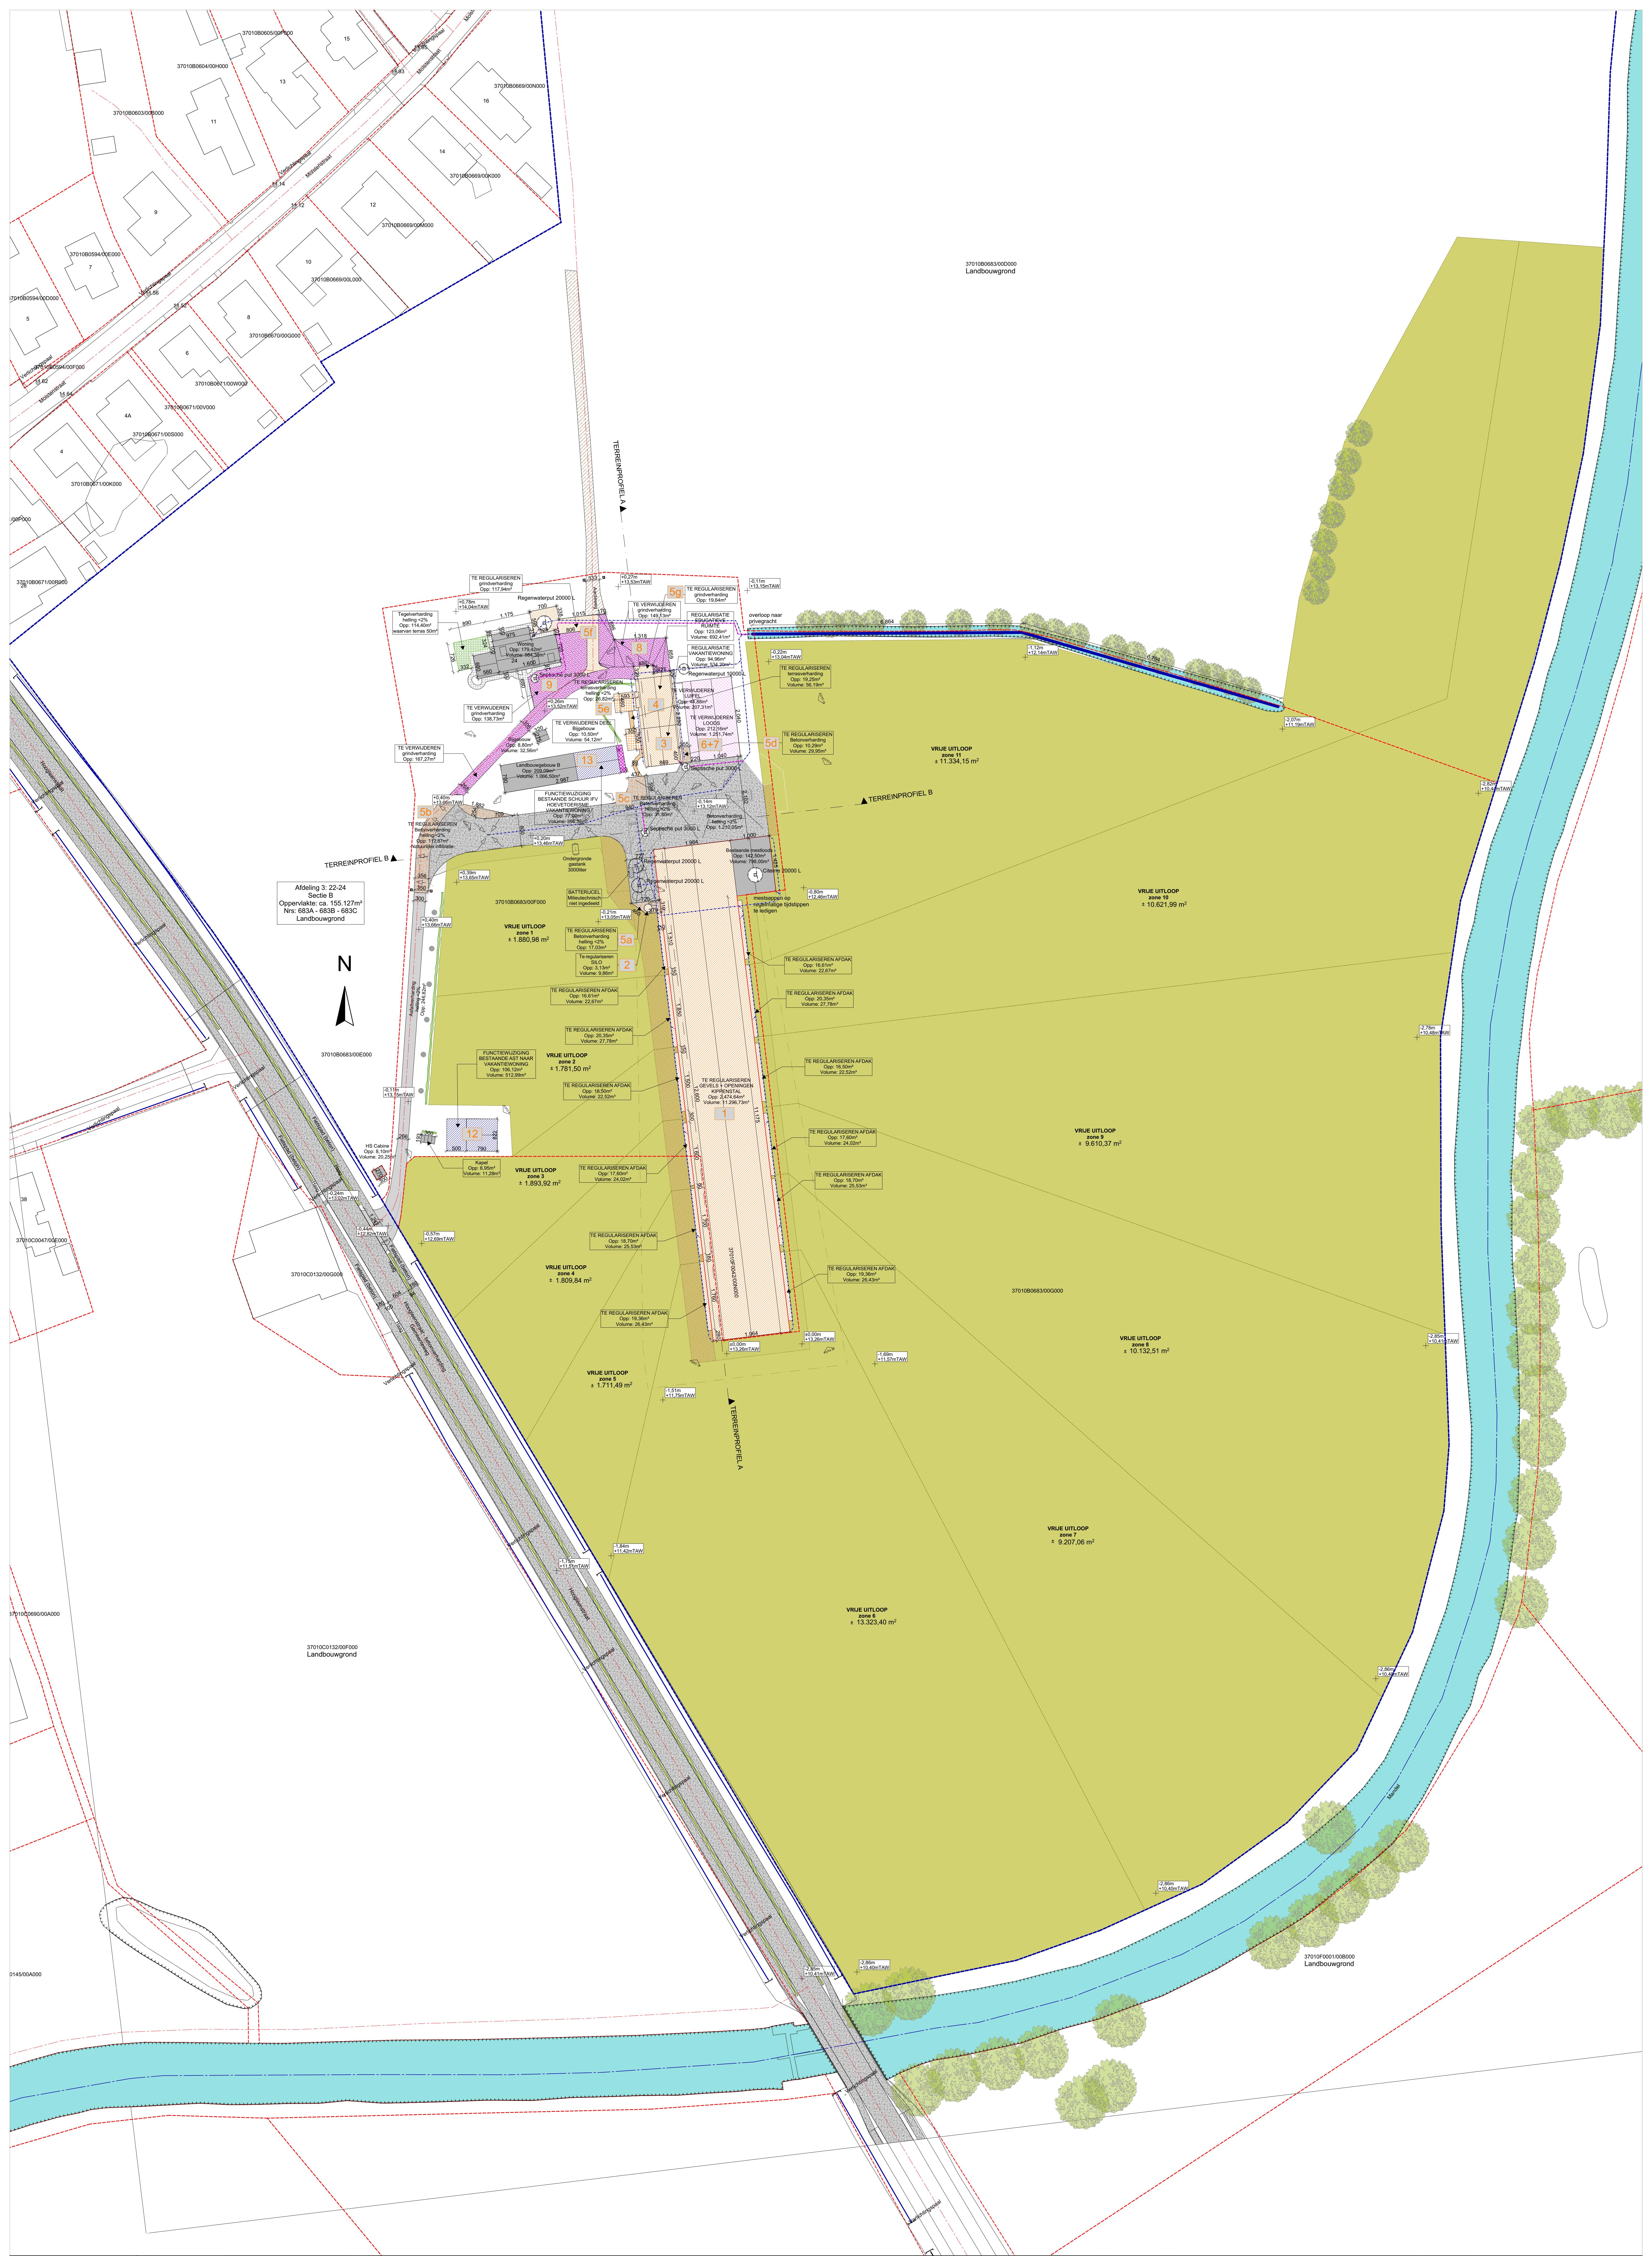

Afdeling 3: 22-24
Sectie B
Oppervlakte ca. 155.127m²
Nrs: 683A - 683B - 683C
Landbouwgrond



INPLANTINGSPLAN BESTAANDE TOESTAND

BOUWHEER : Coens - Looijens

BOUWPLAATS : Hoogleenstraat - 8780, Oostrozebeke

DATUM : 19/06/2026

SCHAAL : 1:500

A0 P