


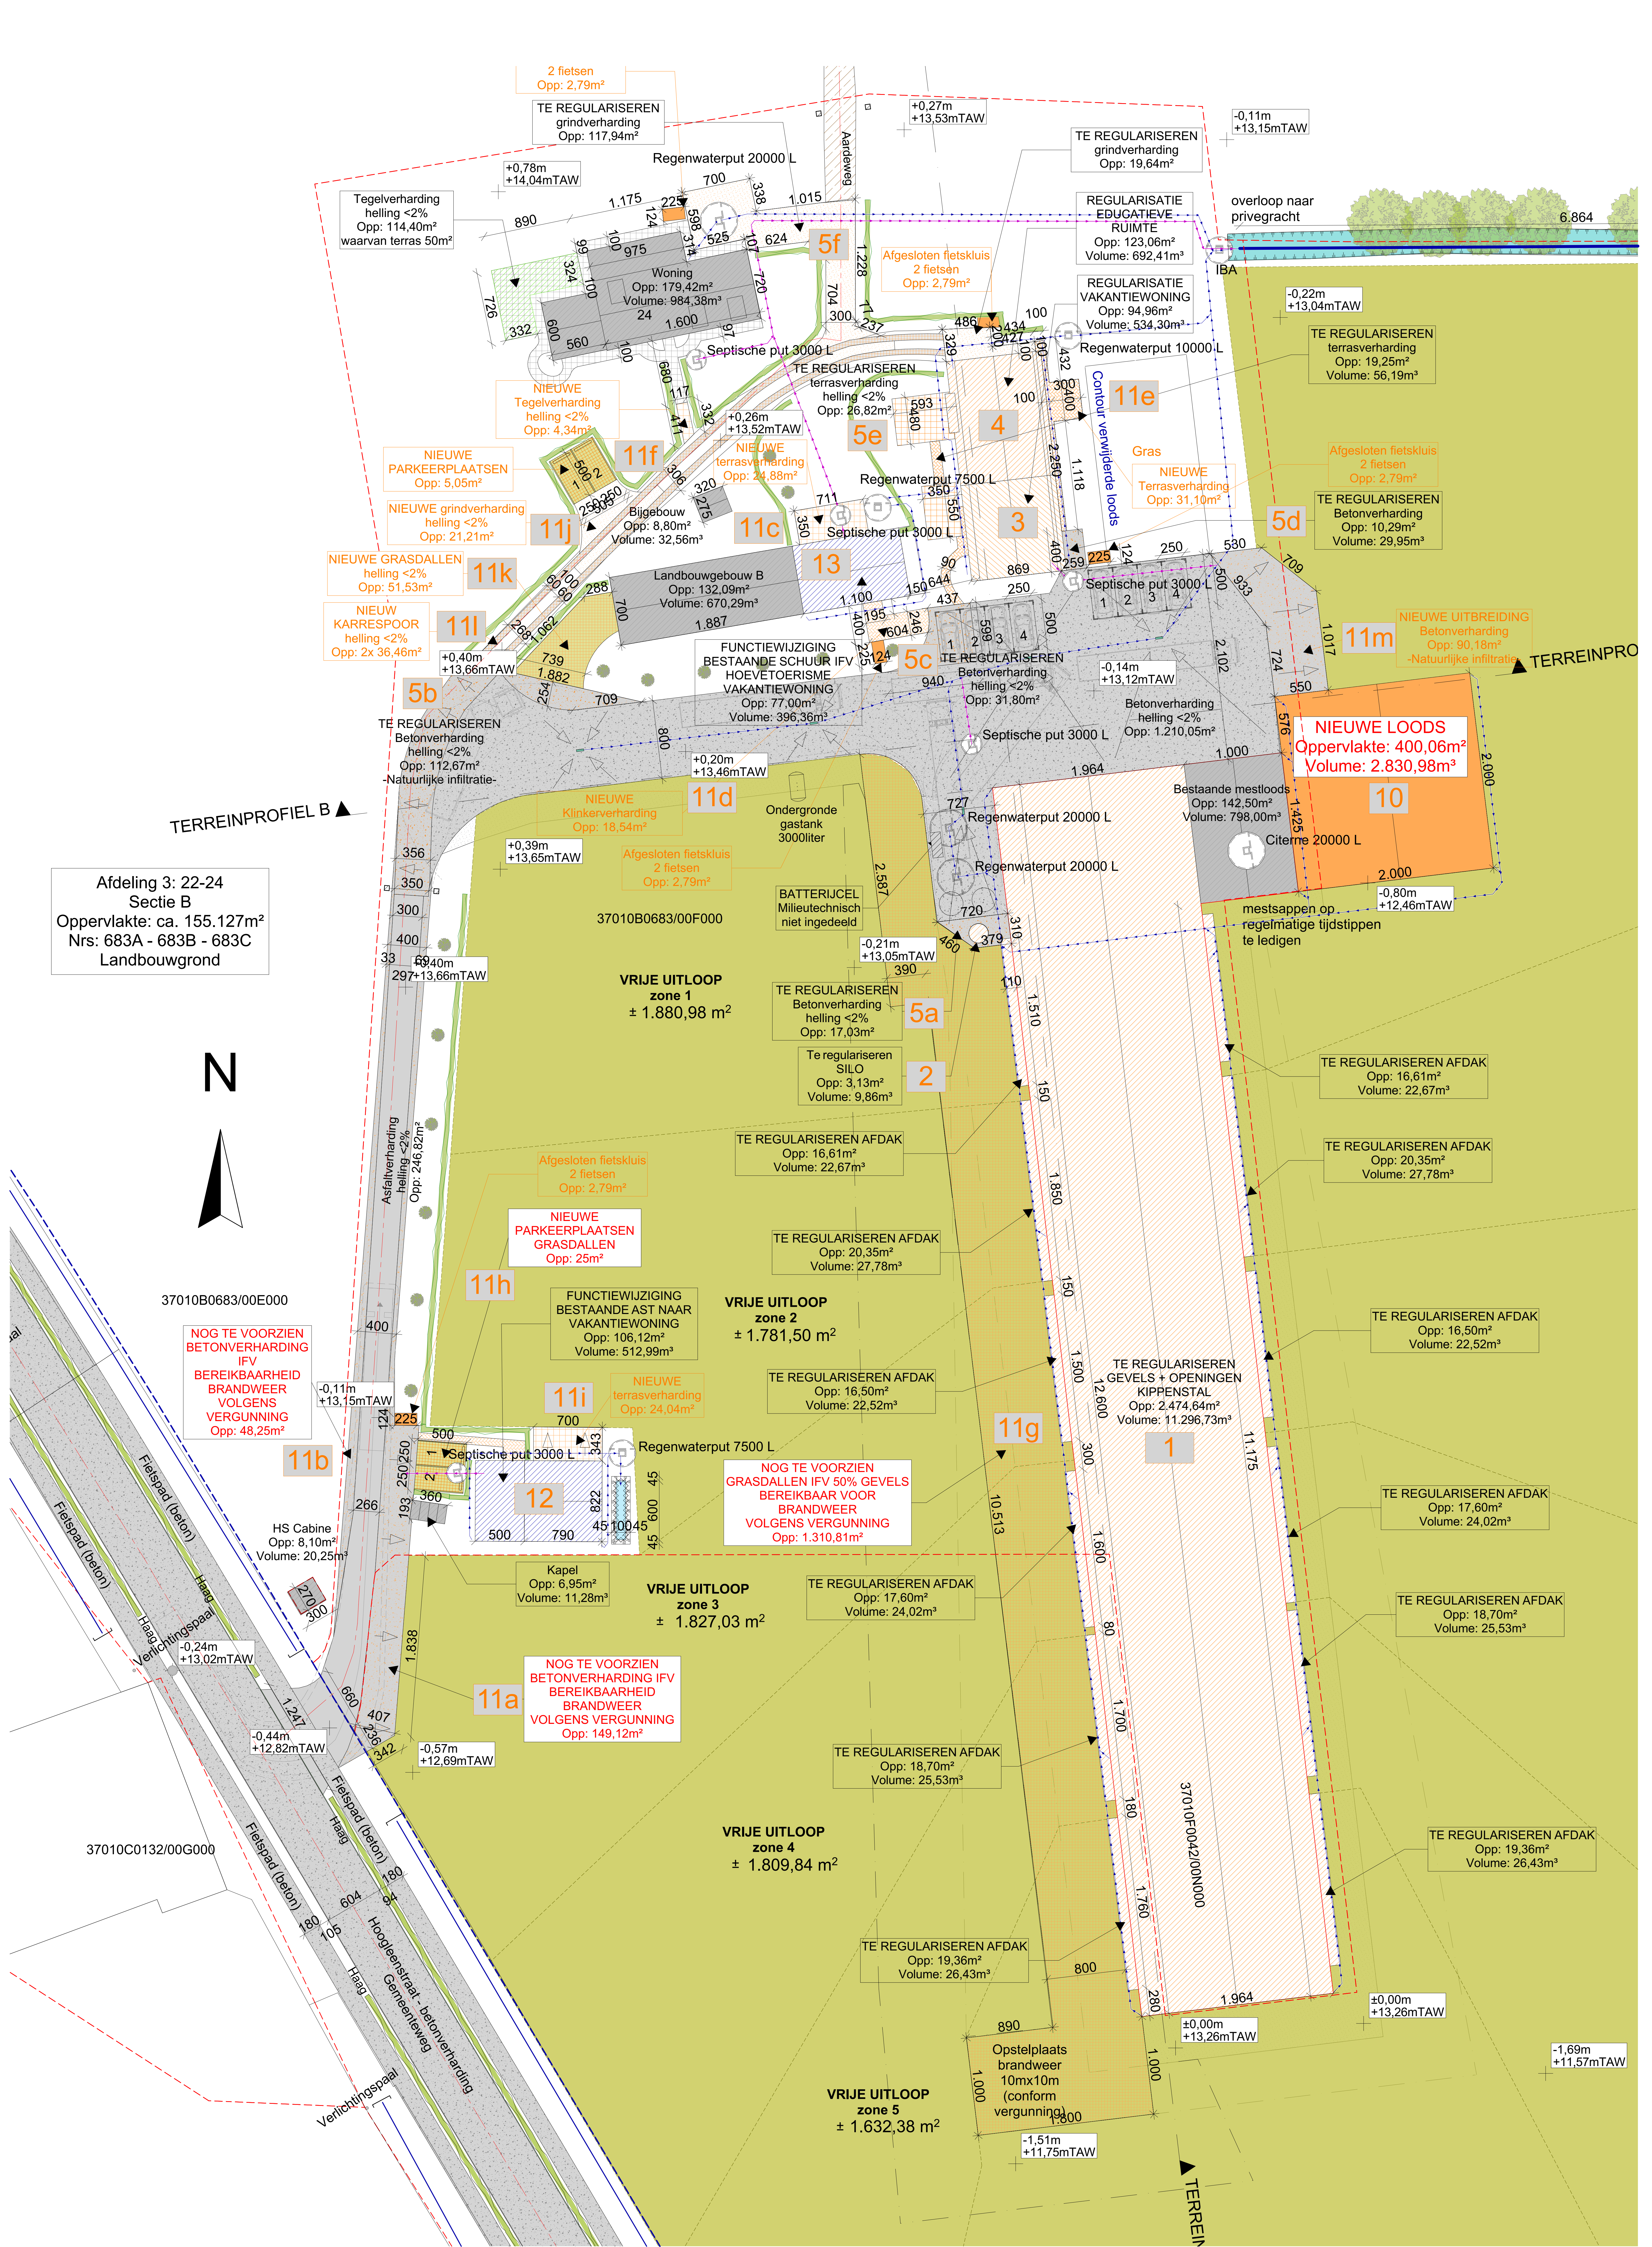

Afdeling 3: 22-24
Sectie B
Oppervlakte: ca. 155.127m²
Nrs: 683A - 683B - 683C
Landbouwgrond

N

37010B0683/00E000

NOG TE VOORZIEN
BETONVERHARDING
IFV
BEREIKBAARHEID
BRANDWEER
VOLGENS
VERGUNNING
Opp: 48,25m²

HS Cabine
Opp: 8,10m²
Volume: 20,25m³

NOG TE VOORZIEN
BETONVERHARDING IFV
BEREIKBAARHEID
BRANDWEER
VOLGENS VERGUNNING
Opp: 149,12m²

37010C0132/00G000