


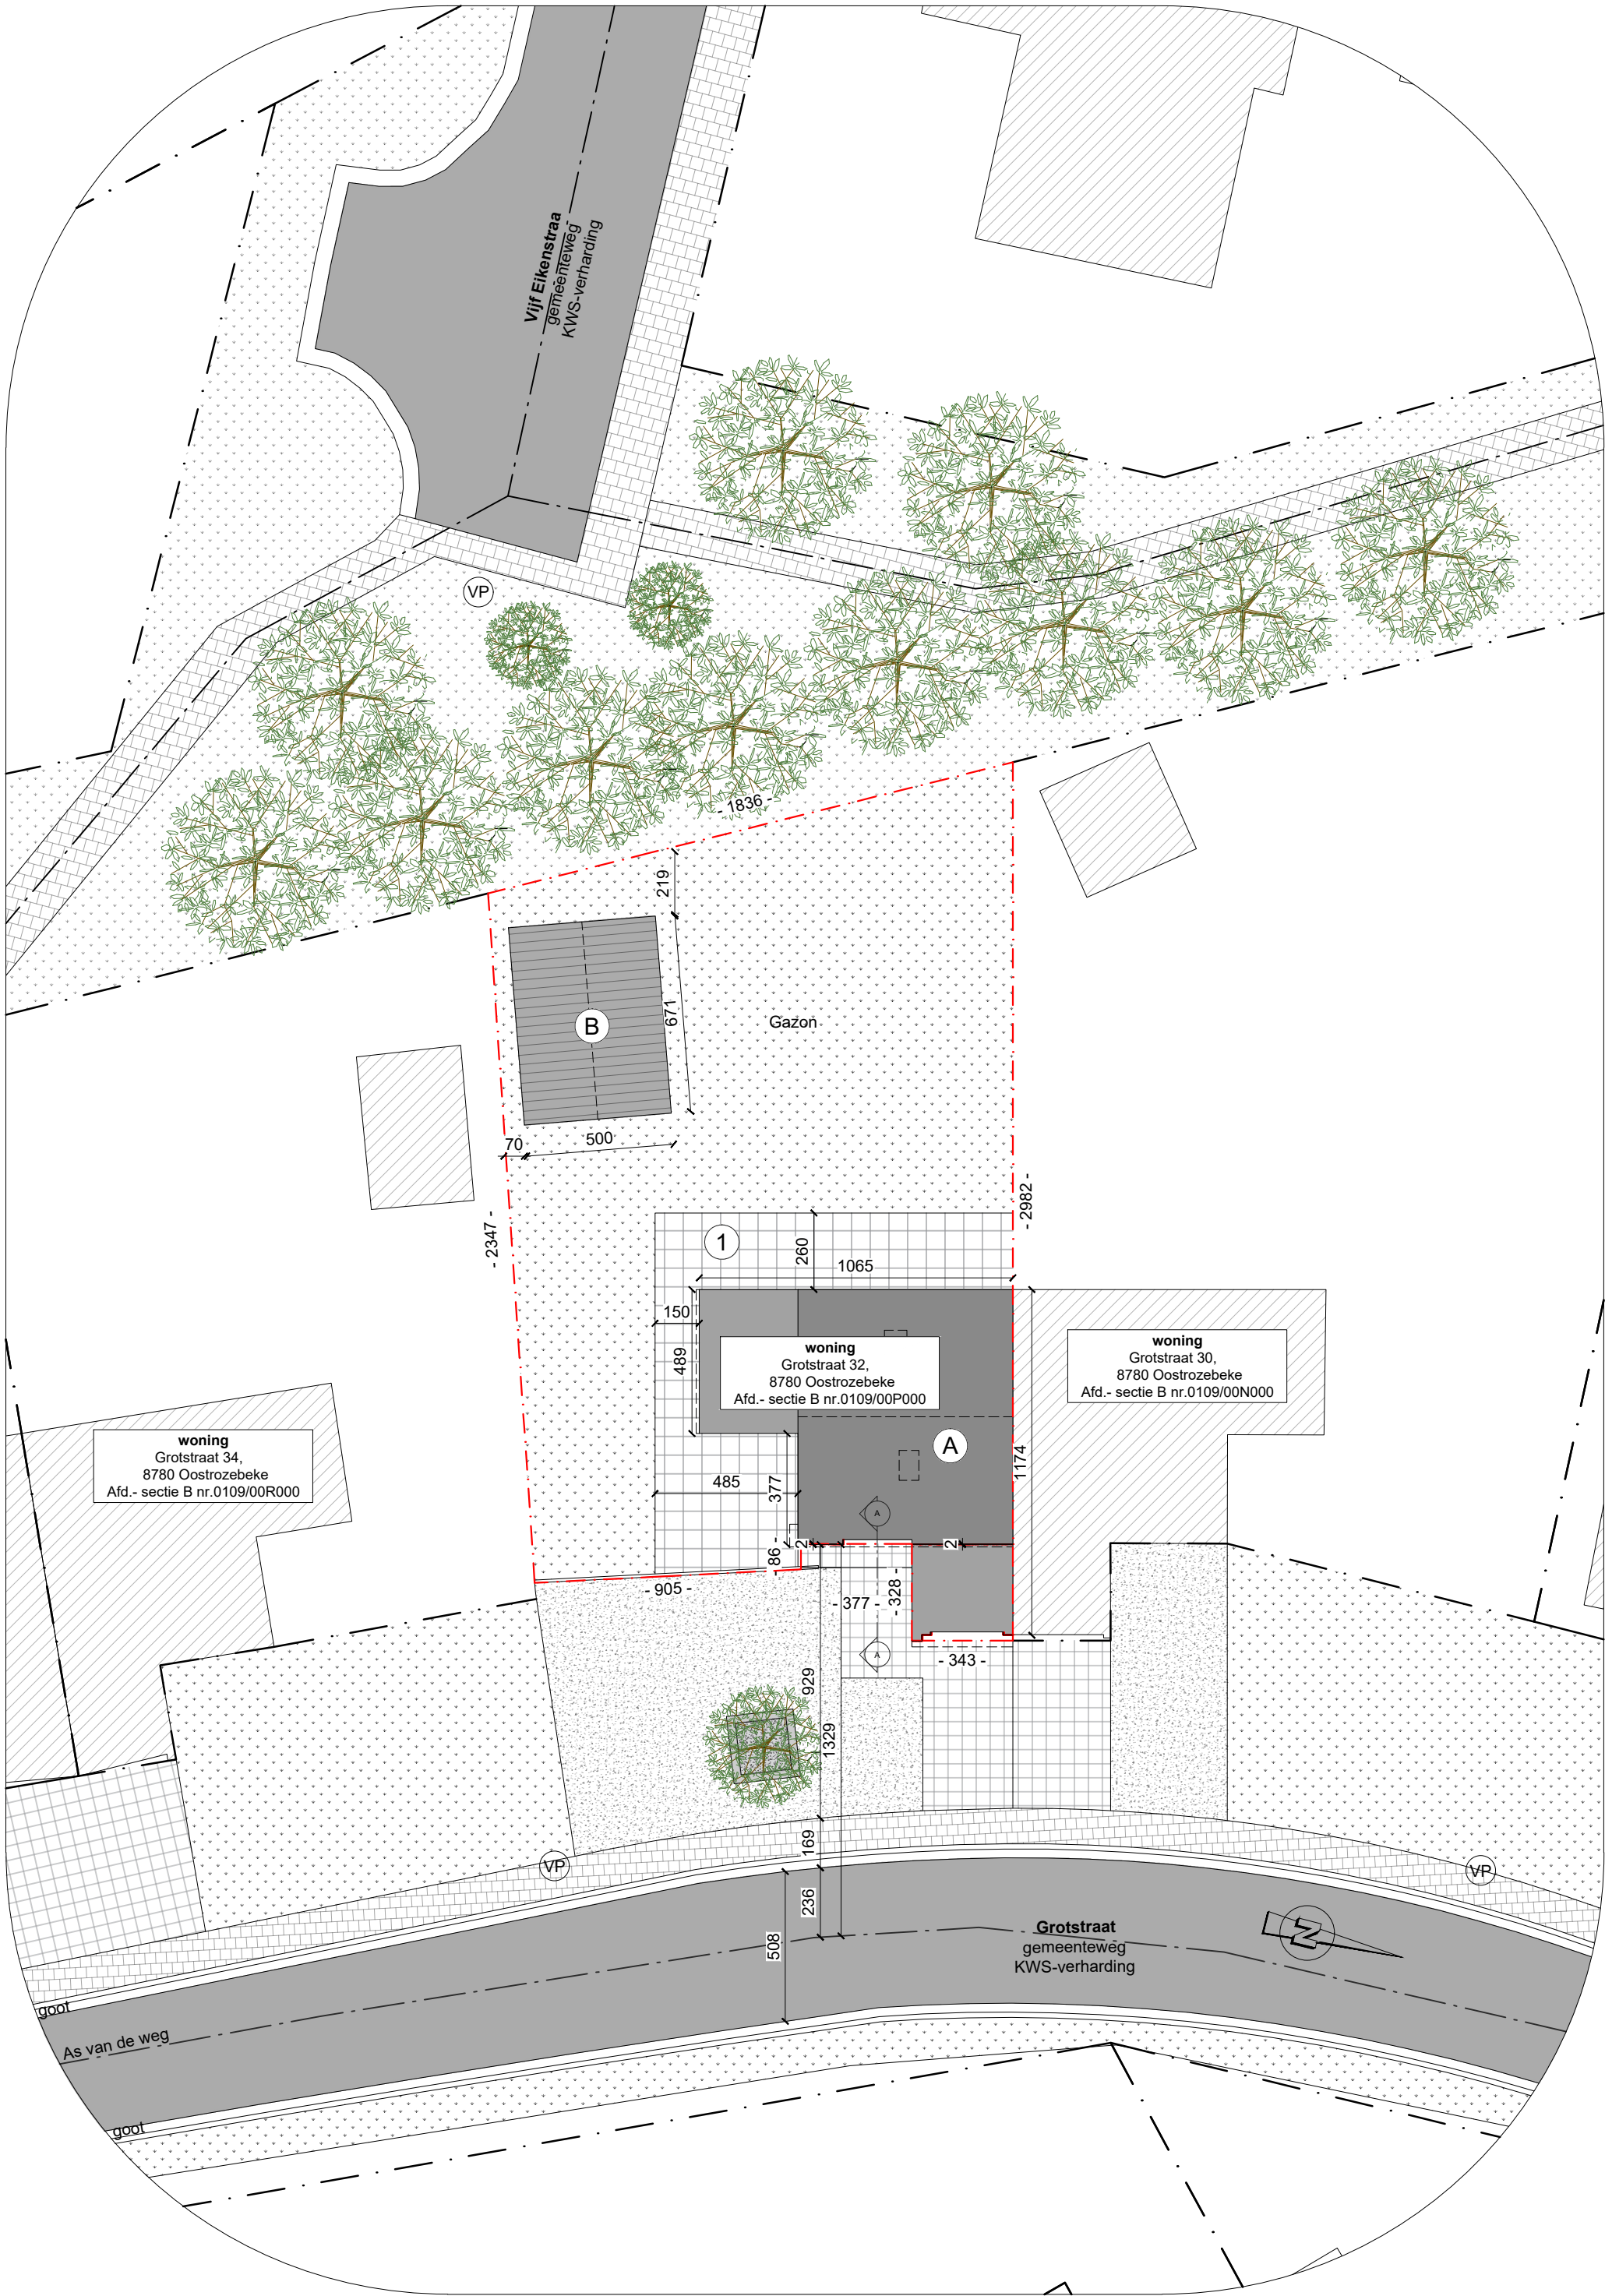

NIEUWE TOESTAND: INPLANTING
schaal 1:200

VERHARDINGEN					CONSTRUCTIES			PERCEEL	
Nr.	type	Materiaal	waterdoorlatend	Opp.(m²)	letter	type	Opp.(m²)	Totale Opp. (m²)	
①	toegangspad	Tegels	neen	61,51	Ⓐ	woning	89,57	% verhard	14%
					Ⓑ	Tuinberging	33,56	% bebouwd	28%
Totaal verhardingen(m²)				61,51	Totaal constructies(m²)				

