


Provincie West-Vlaanderen	Bouwplaats Hoogstraat 72 Oostrozebeke afd 1 sss E 640p, 649k	Bouwhier STANNIE BV oostrozebekestraat 59 Wilsbeke
bouwen van 4 woningen		
jan delhuvenne architect		Verdieping
Gedrukt op: 03/03/2014 8800 Roselare tel: 051 240714		BA_STANNIE_P_N_verdieping

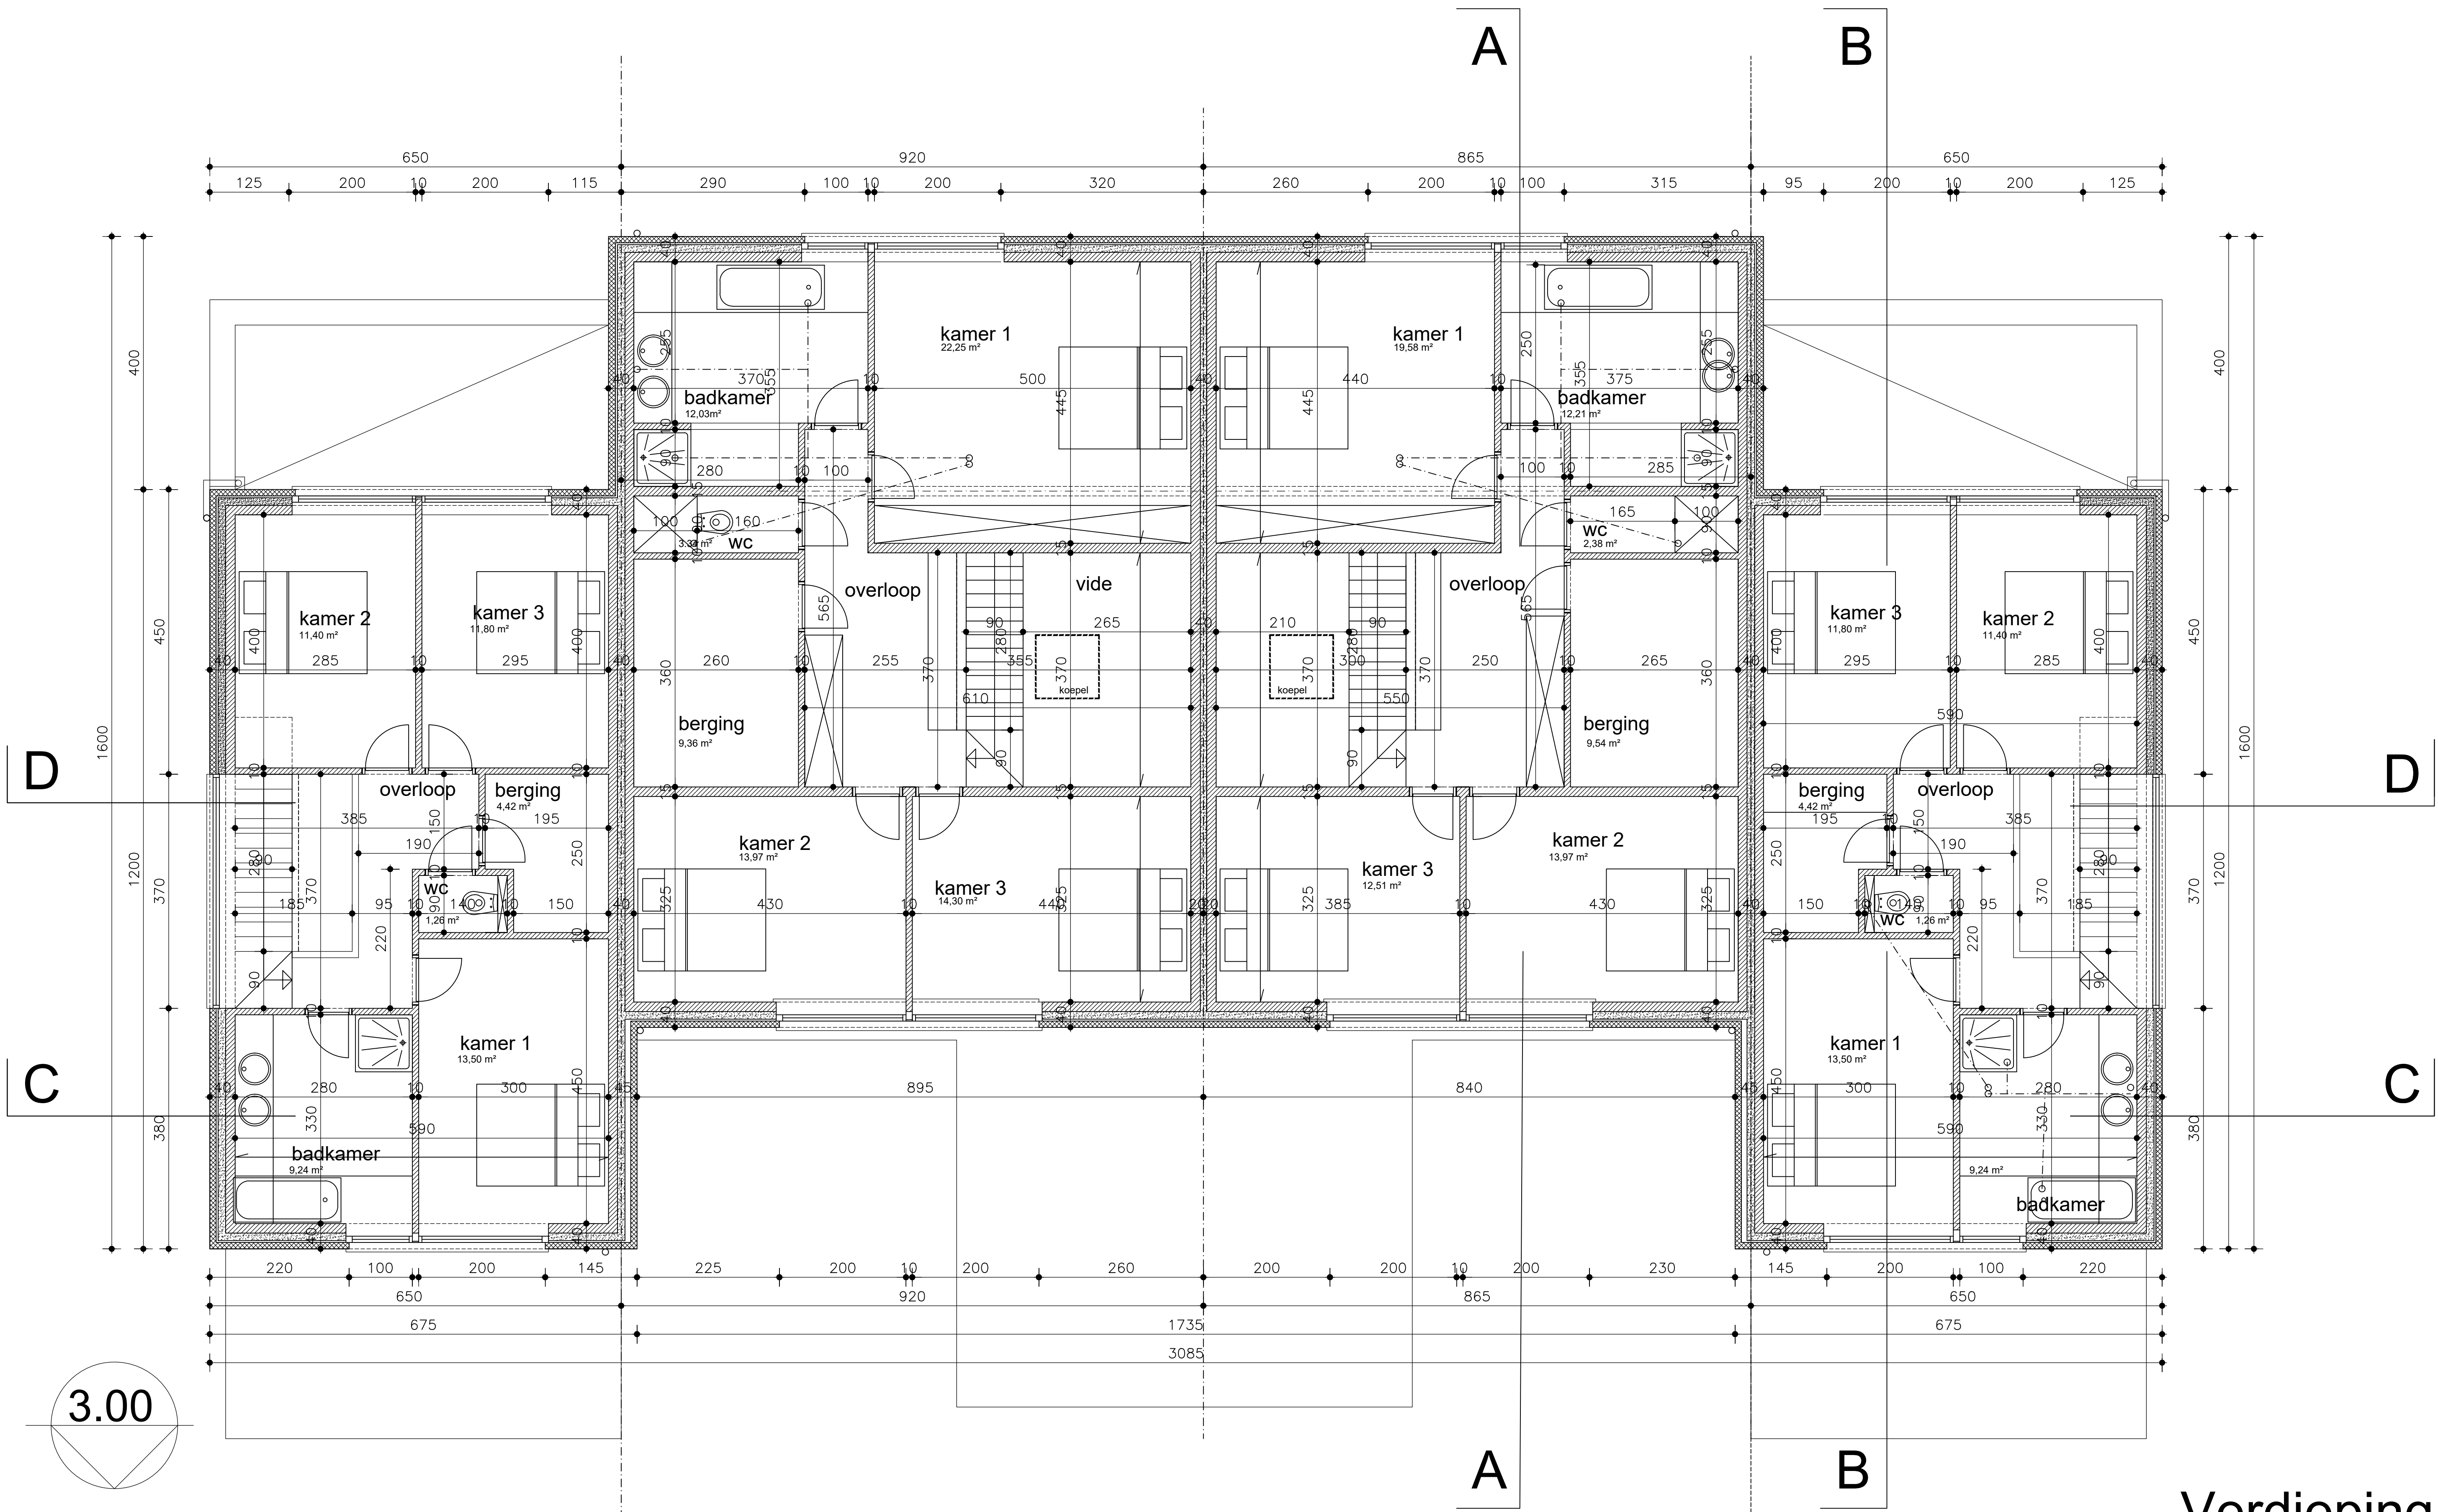

Verdieping