


Provincie West-Vlaanderen	Bouwplaats Hoogstraat 72 Oostrozebeke afd 1, sec. E 640p, 649k	Bouwhier STANNIE BV oostrozekestraat 59 Wilsbeke
bouwen van 4 woningen		
jan delhuvence architekt		Snede DD
Gedre Gevelsteen 93 8800 Ruiselede tel. 051 240714		BA_STANNIE_S_N_suede DD

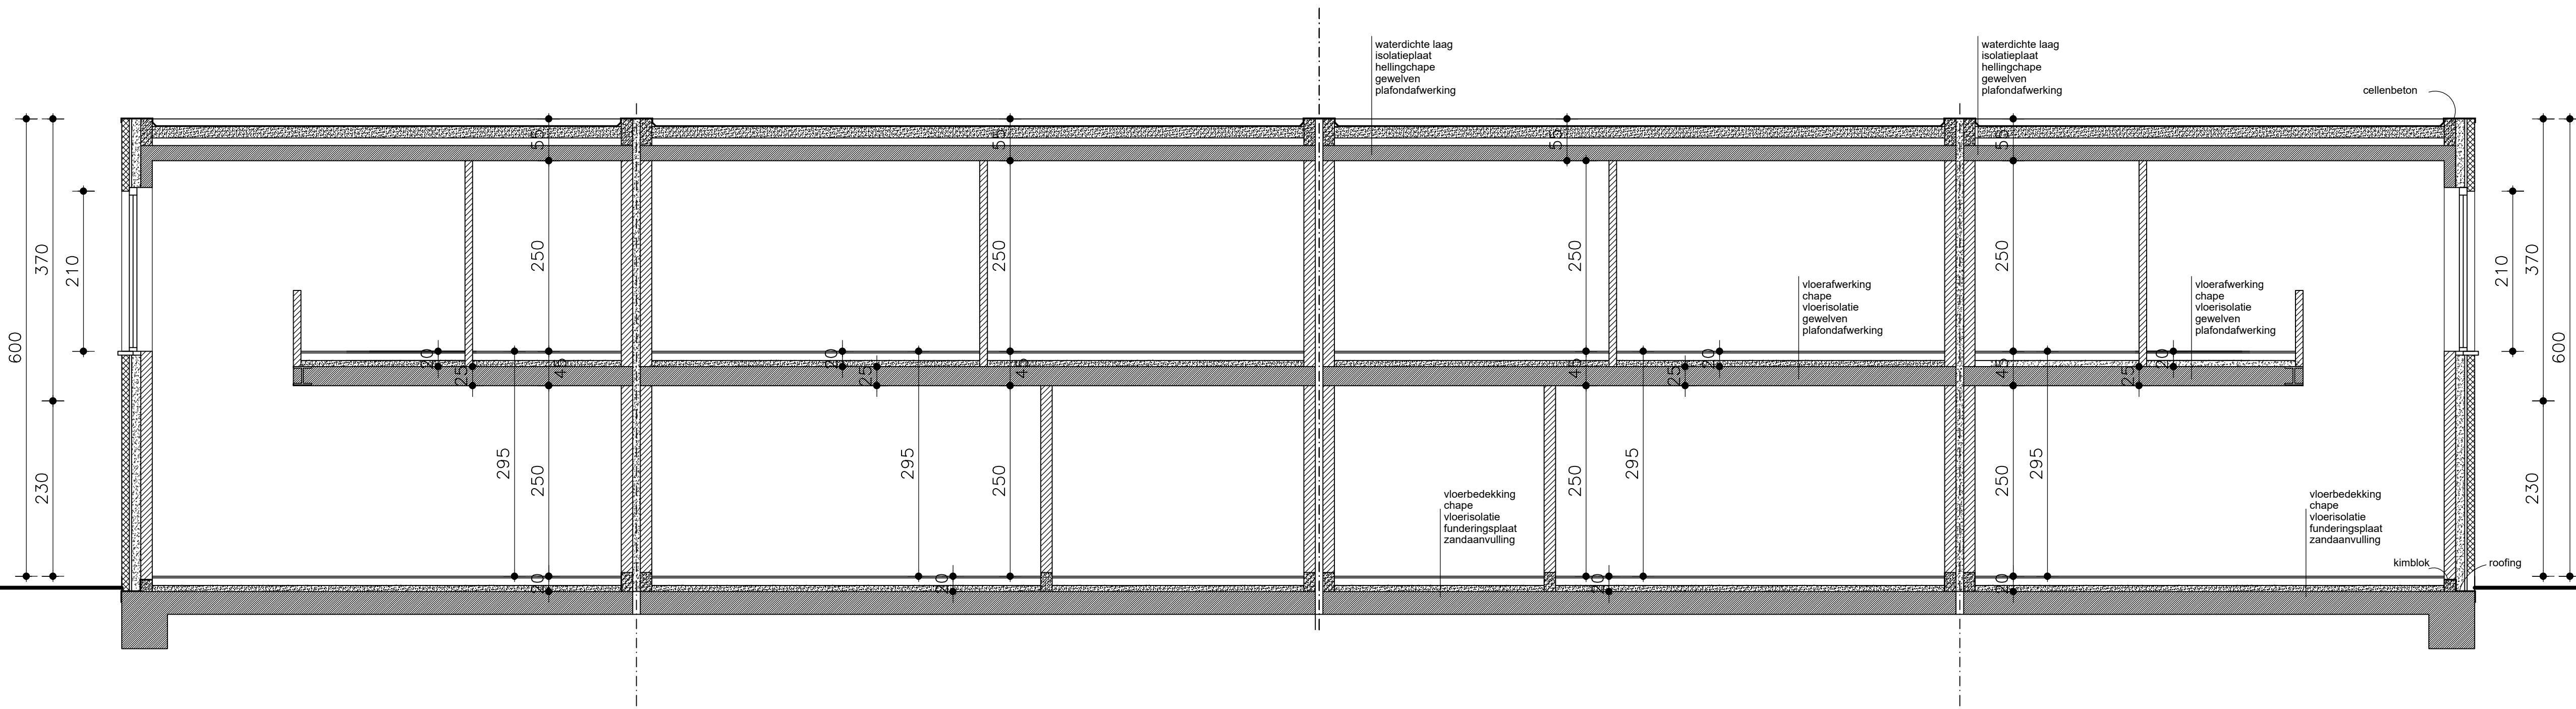

Snede DD