


Provincie West-Vlaanderen	Bouwplaats Hoogstraat 72 Oostrozebeke afd 1, ssv E 640p, 649k	Bouwhier STANNIE BV oostrozebekestraat 59 Wilsbeke
bouwen van 4 woningen		
jan delhuvenne architect		Voorgevel
Gidsy Gevelsteen 63 8800 Ruwsteren tel 051 240714 nr 051 240607		BA_STANNIE_G_N_voorgevel

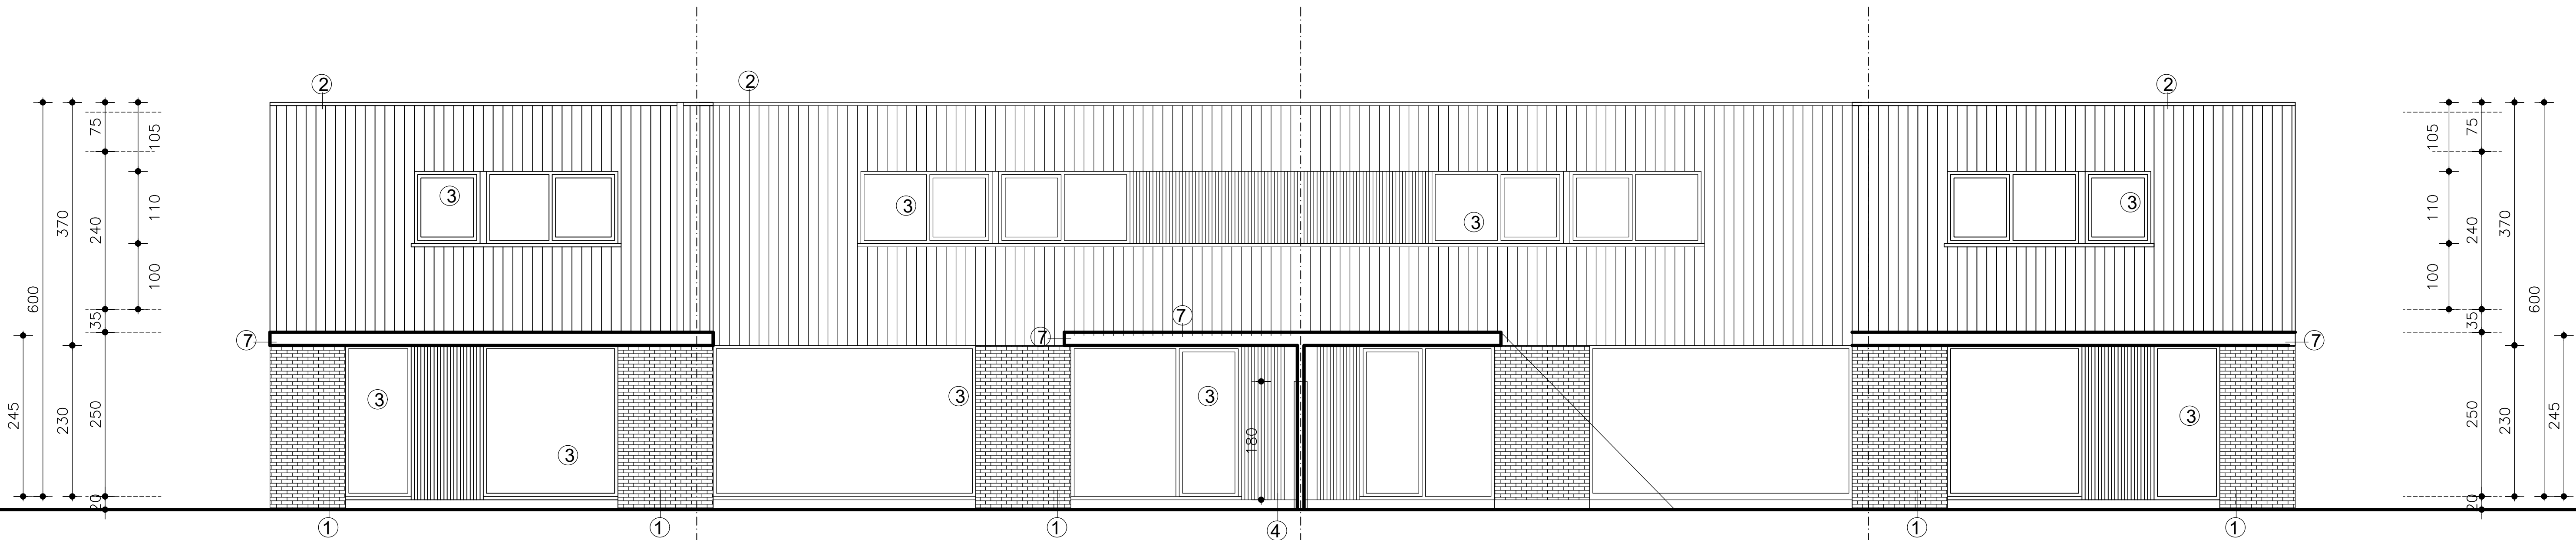

Voorgevel