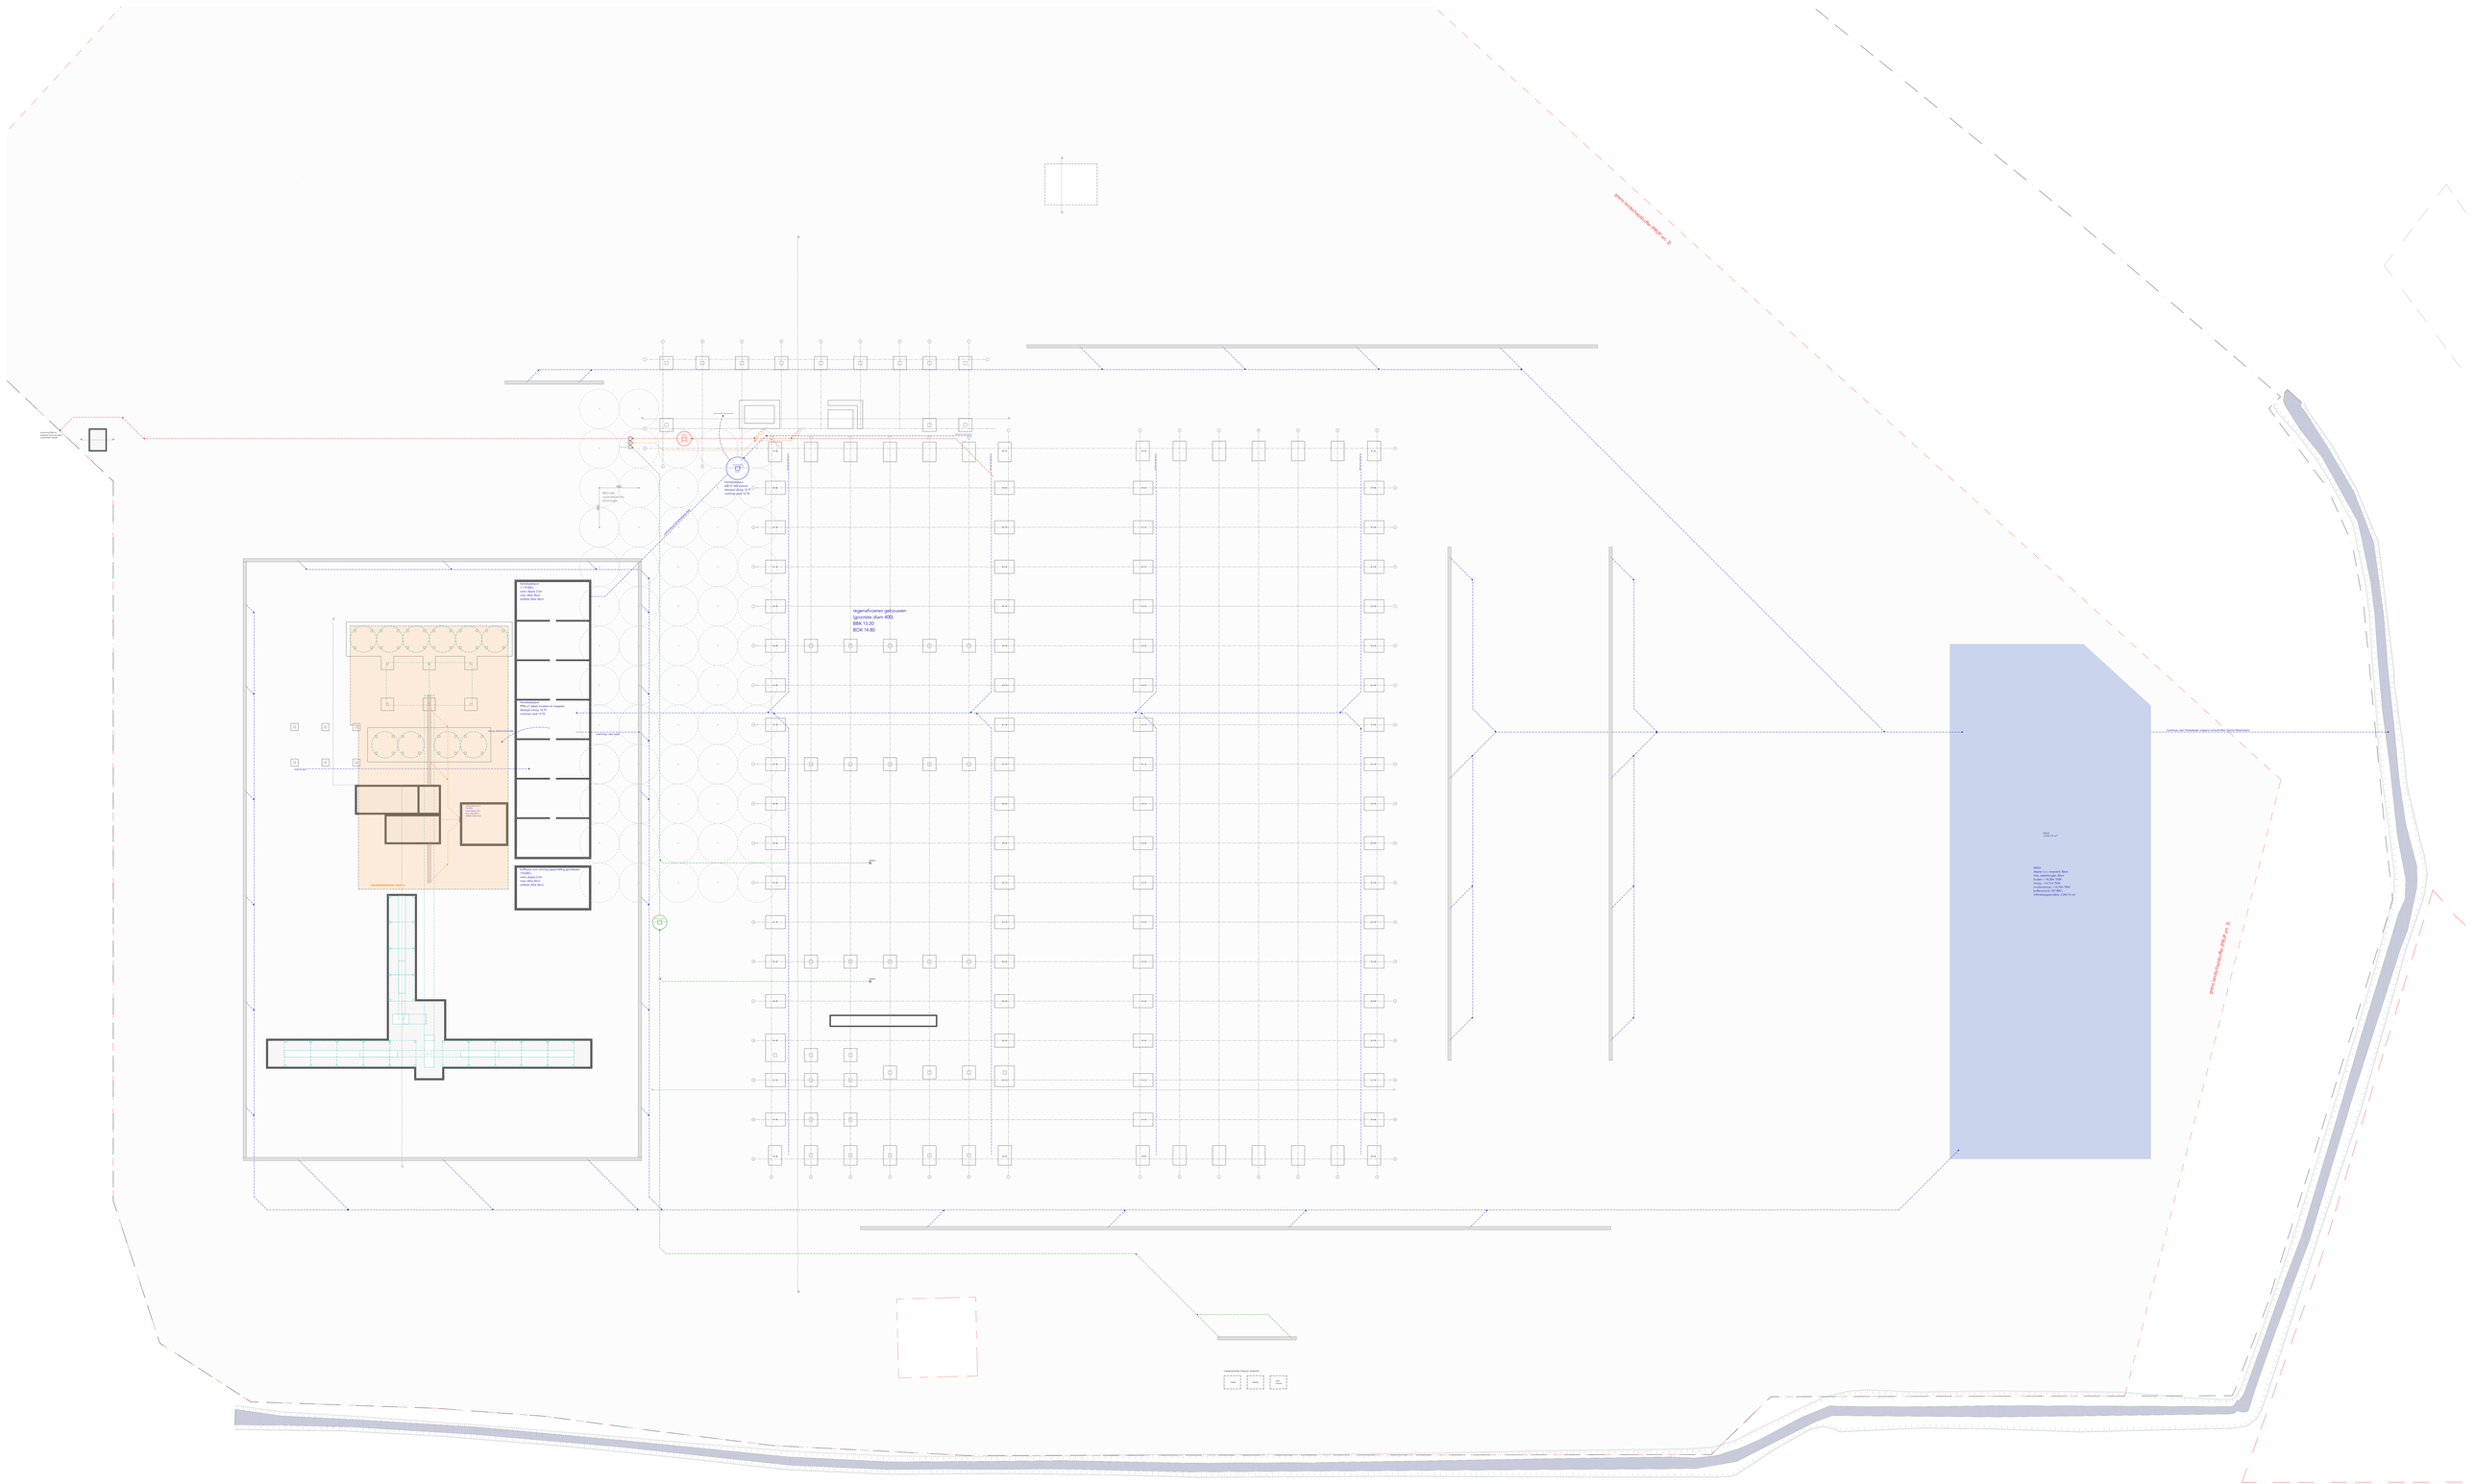
regenereren gebouwen
(grootste diam 400)
BBK 15.20
BOK 14.80
Kanaal Roeselare - Leie
Leie