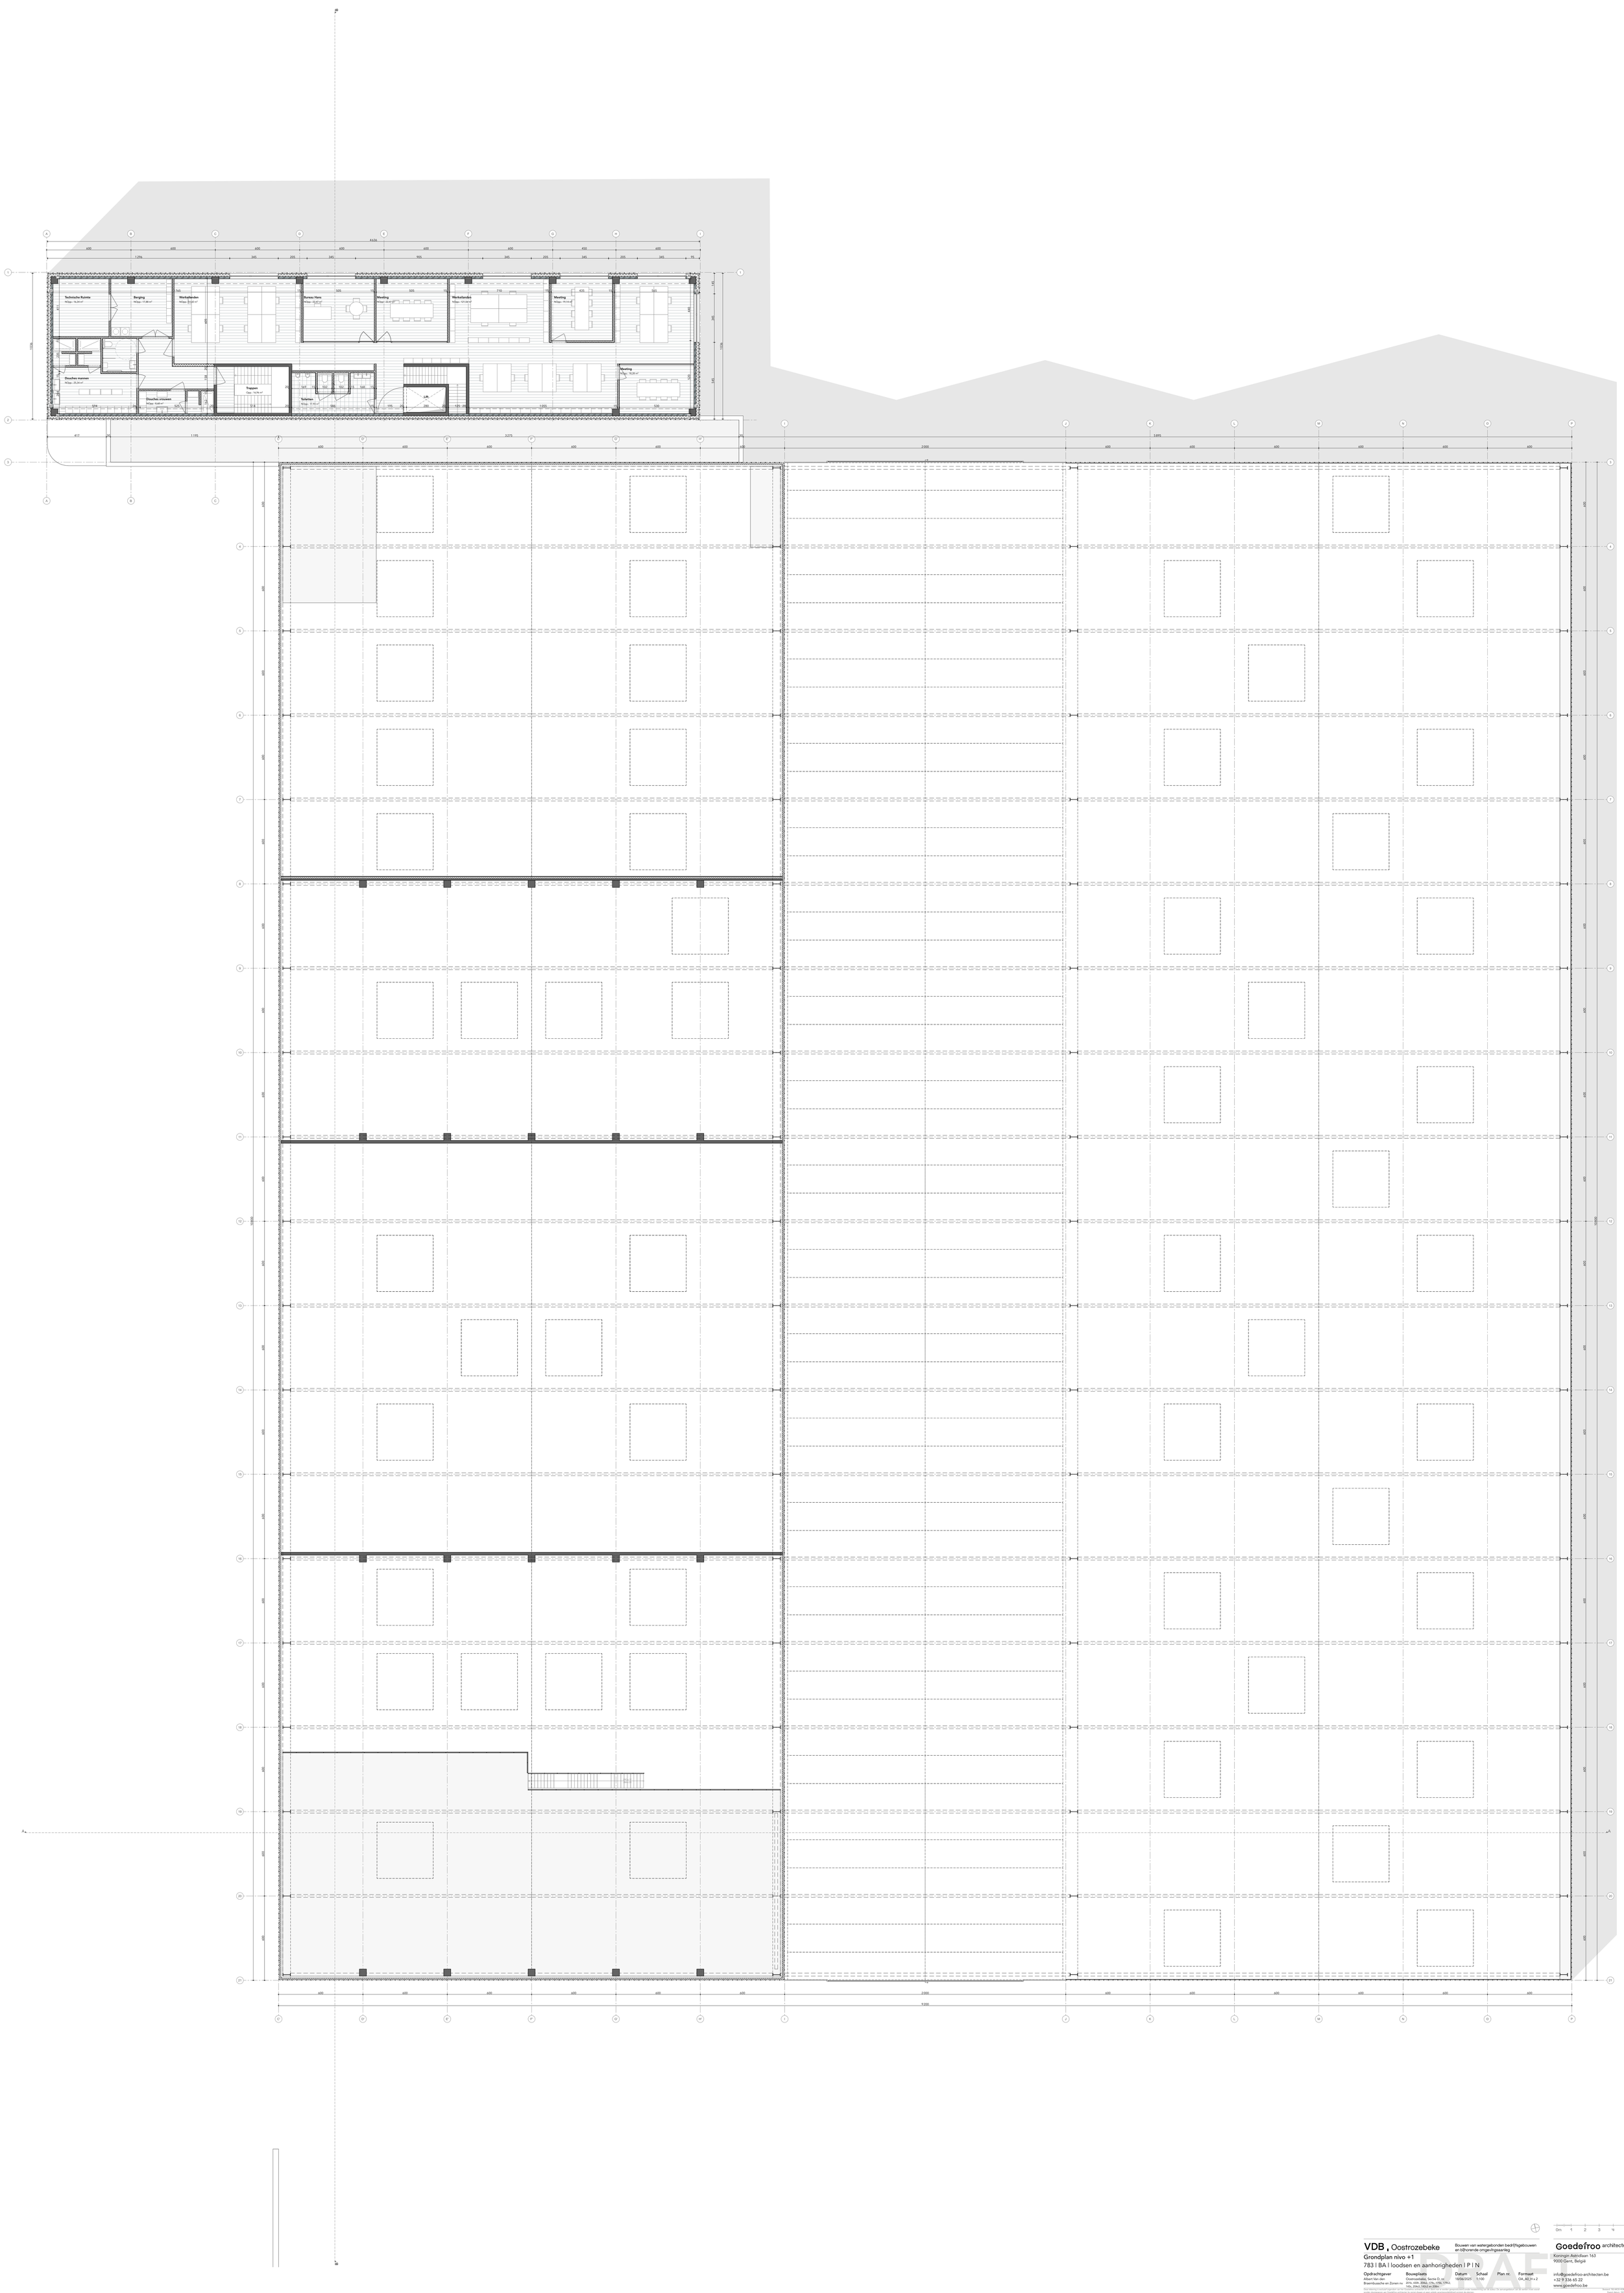

VDB , Oostrozebeke

Bouwen van watergebonden bedrijfsgebouwen en bijhorende omgevingsaanleg

Grondplan nivo +1

783 I BA I loodsen en aanhorigheden I P I N

Opdrachtgever	Bouwplaats	Datum	Schaal	Plan nr.	Formaat
Albert Van den Braembussche en Zonen n.v.	Oostrozebeke, Sectie D, nr. 274, 435b, 336a2, 119a, 120b, 129a2, 143c, 204c1, 140c2 en 208m	18/06/2025	1:100		OA_A0_N + 2

DRAFT

Deze tekening is auteursrechtelijk eigendom van de Goedefroo architecten. Het is verboden gebruik te maken, reproduceren of ter beschikking stellen aan derden zonder voorafgaande toestemming van Goedefroo architecten tot zeven dagen na geen sterk exemplaar/digitaal ontwerp de plannen.

Goedefroo architecten
Koningin Astridlaan 163
9000 Gent, België

info@goedefroo-architecten.be
+32 9 336 65 22
www.goedefroo.be

Revisie: 00-M-00-00-00-00
Export datum: 18/06/2025