



LAYOUT UITVOERING MAATWERK NA MEETING 11-02-2026: ONTWERP TRAITEURWINKEL



GRONDPLAN - UITVOERING


2) Meeneemfrigo
(Alaska 150 SLIM Energy)
met omkasting en ingewerkte
airco kastmodel


**1) Hangkast +
presentatiezone**

Keramische tegel TAPN 724
Boost Mix Ivory R 120x120cm

Stopcontact H: 25cm
Voeding voor logo

Brandblusapparaat H: 150cm

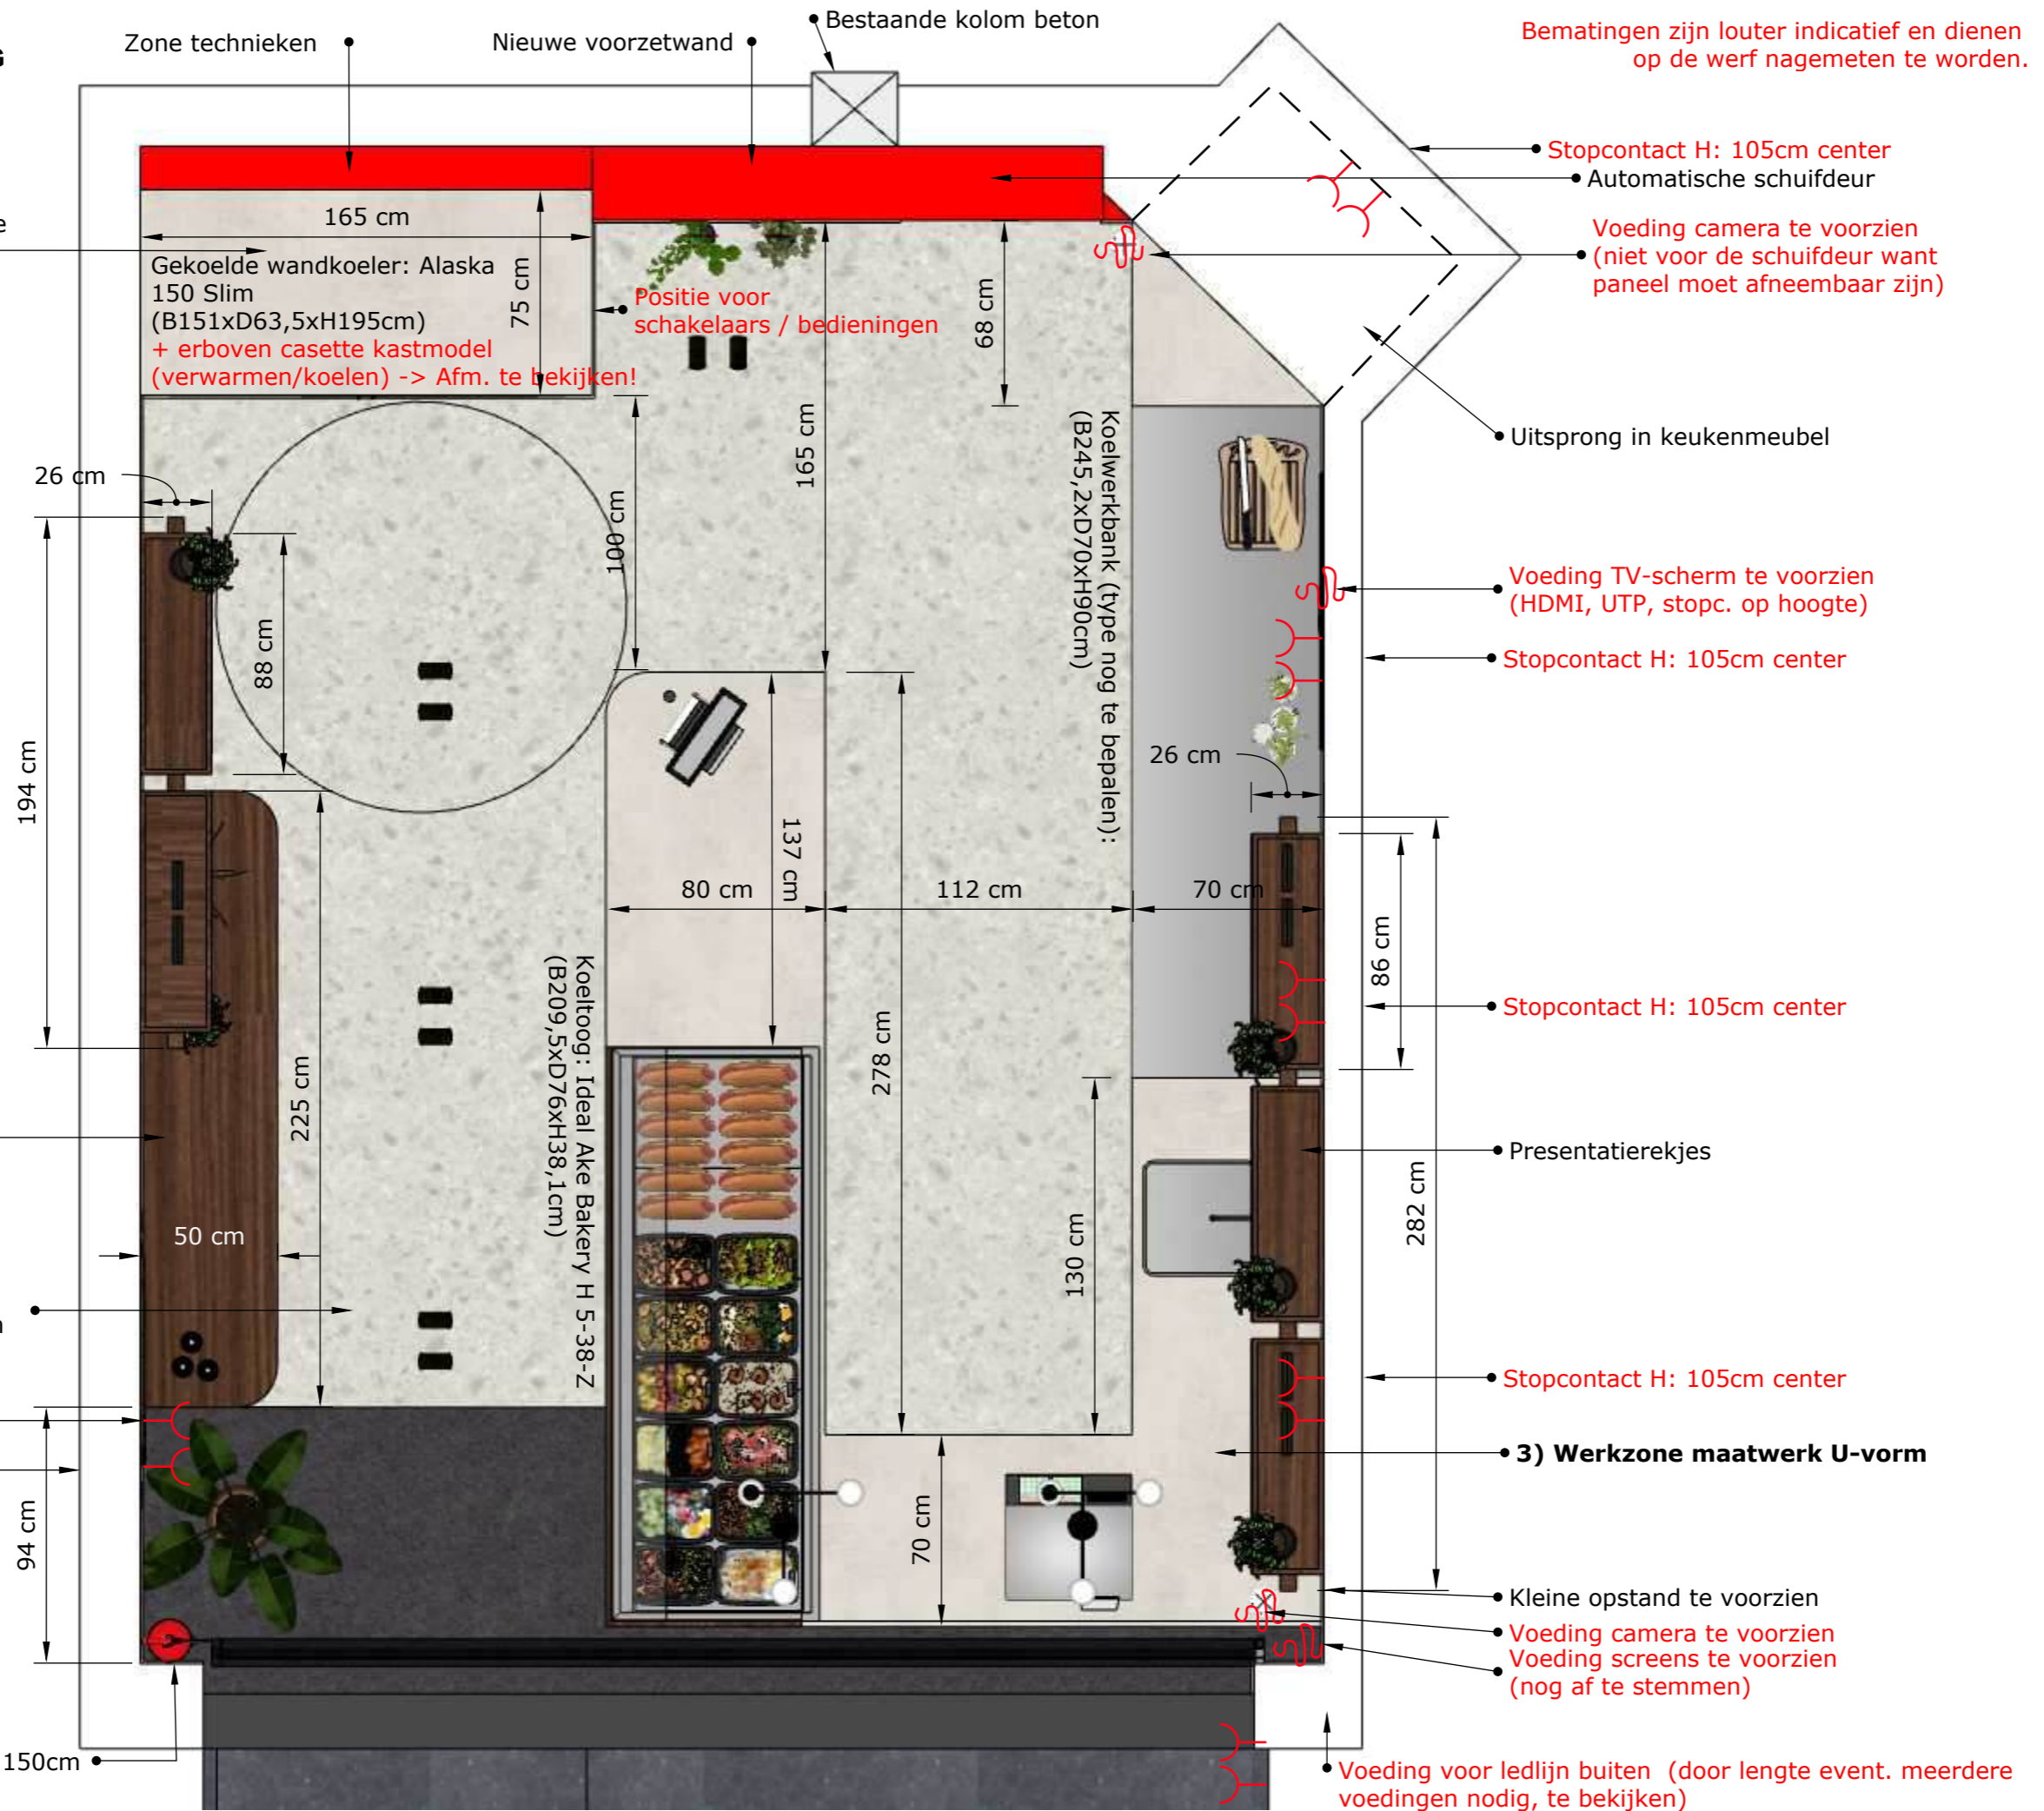

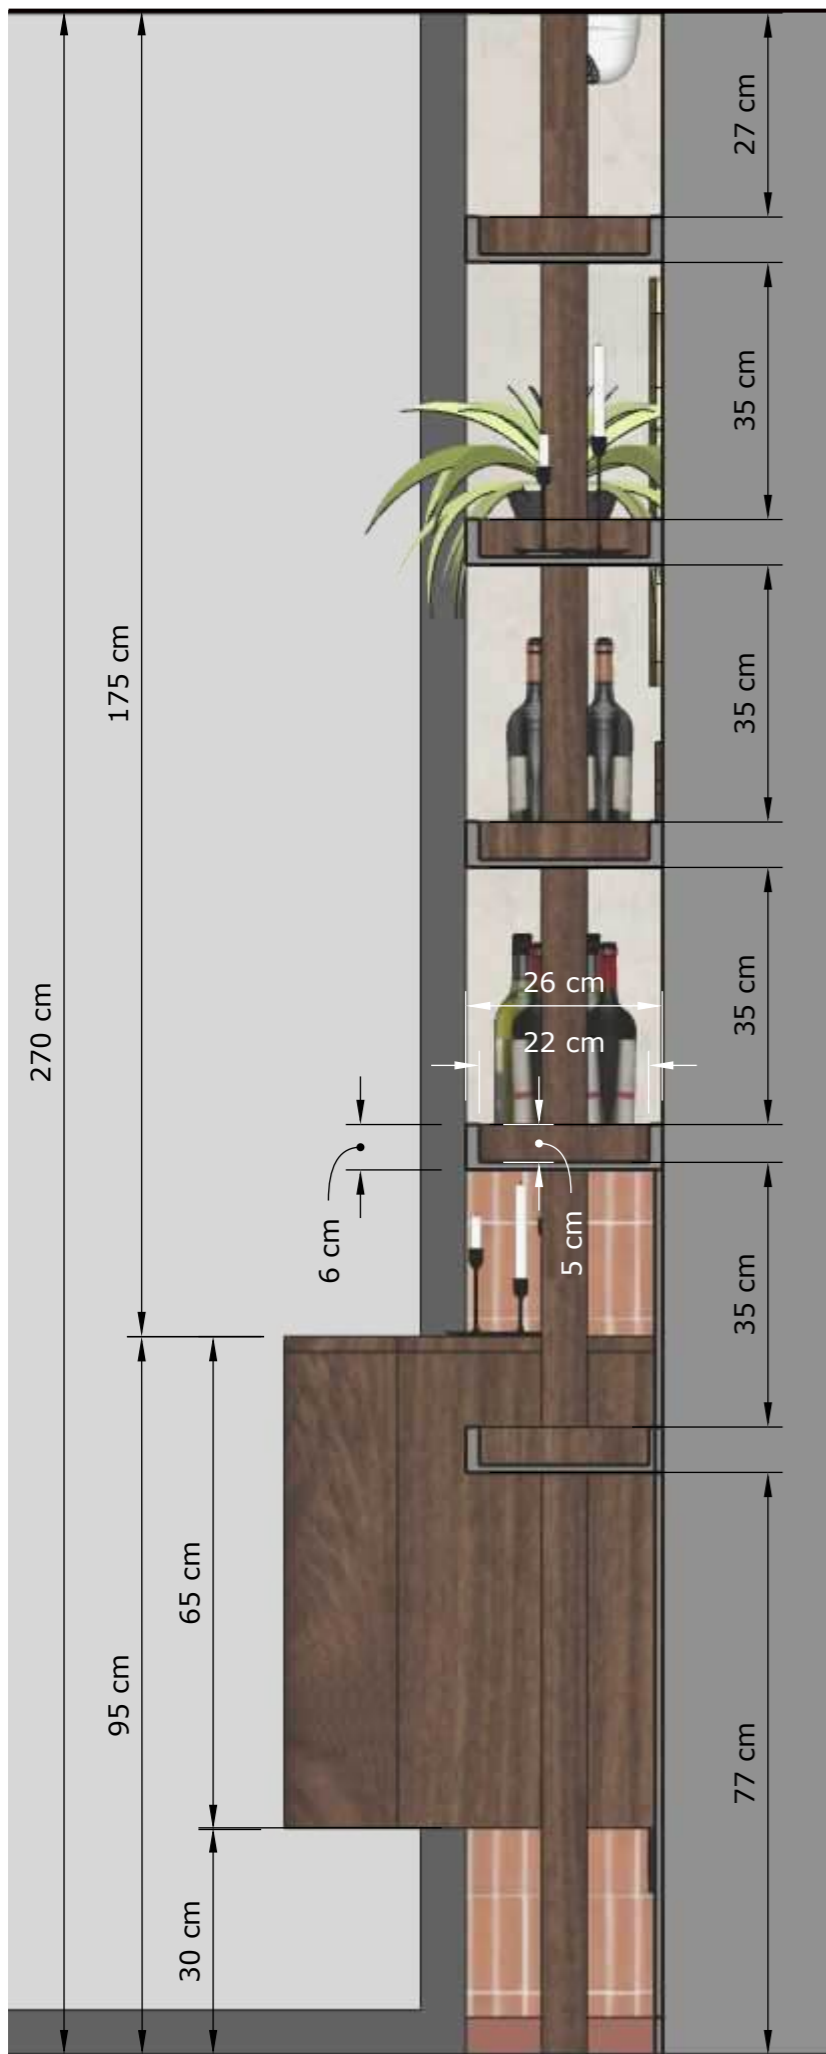

Doorsnede

1/10


1) Hangkast met presentatiezone

Detail hangkast:
Hangkast aan inkom traiteurwinkel

Materiaal:
- HPL walnoot look (keuze nog te bepalen)

Aantal:
- 1 stuk

Bematingen zijn louter indicatief en dienen op de werf nagemeten te worden.

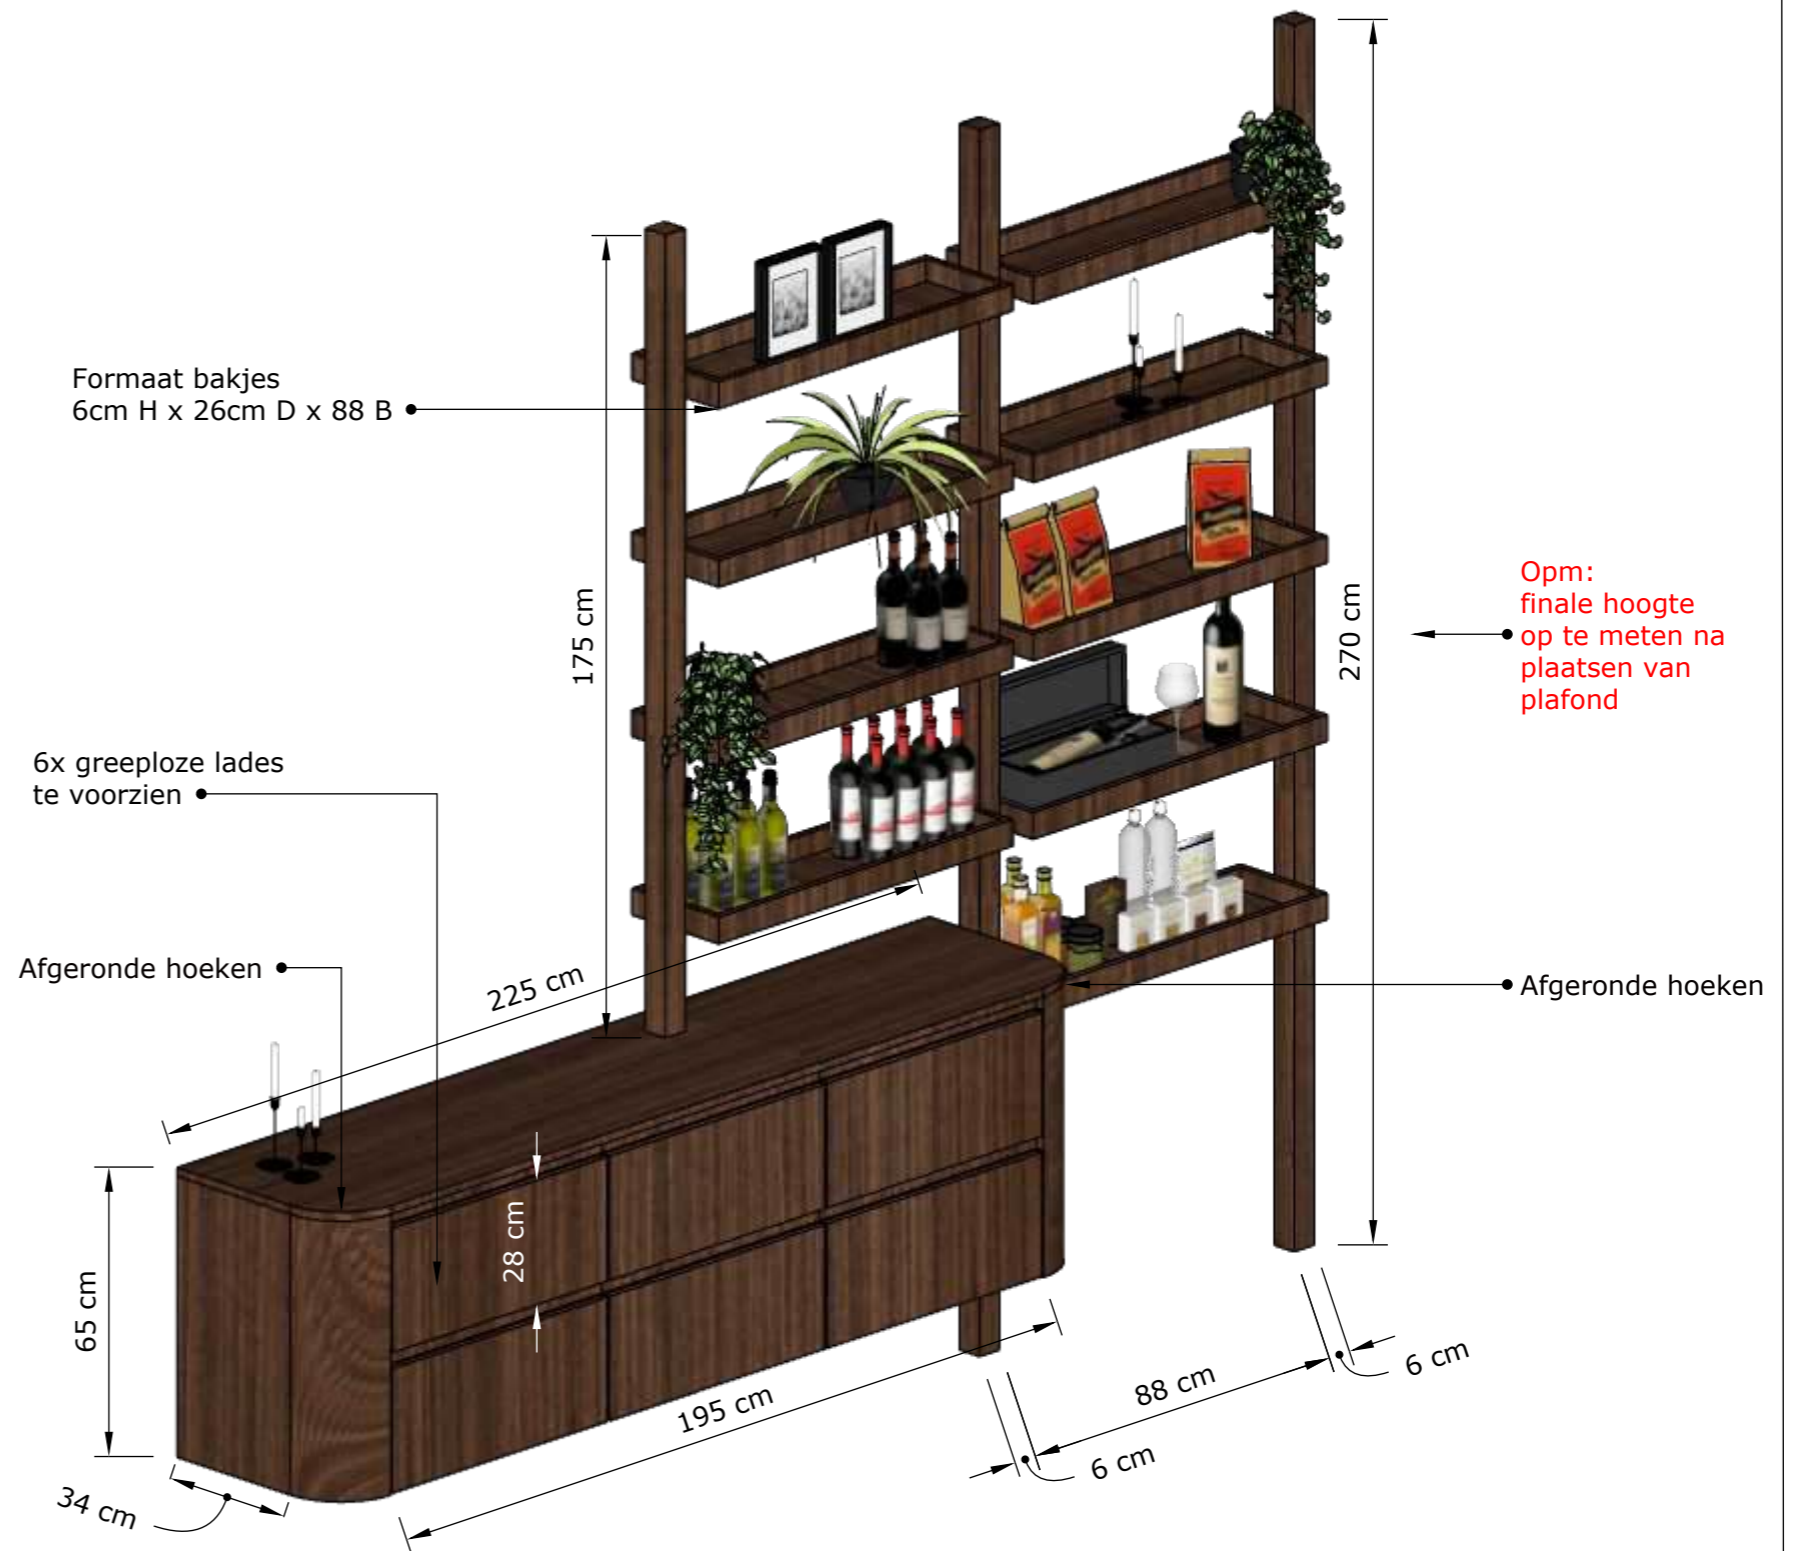

Formaat bakjes
6cm H x 26cm D x 88 B

6x greeploze lades
te voorzien

Afgeronde hoeken

Opm:
finale hoogte
op te meten na
plaatsen van
plafond

De interieurdookter
Hilde 0476374242
Tessa 0486 80 04 63
Hilde@interieurdookter.be
Tessa@interieurdookter.be

PROJECT

<Maatwerk van traiteurwinkel

CLIENT

<Dhr. en Mevr. Leander en Kianty Sabbe-Ostyn
Markt 1, 8780 Oostrozebeke
E: info@tmarmietje.com
GSM Kianty: 0471 56 70 01

2) Meeneemfrigo

Detail meeneemfrigo:


Koelkast aan einde van de traiteurwinkel

Materiaal:

- Te bespreken (bv. MDF) + afwerking in schilderstechniek (bv. Claystuc)

Aantal:

- 1stuk

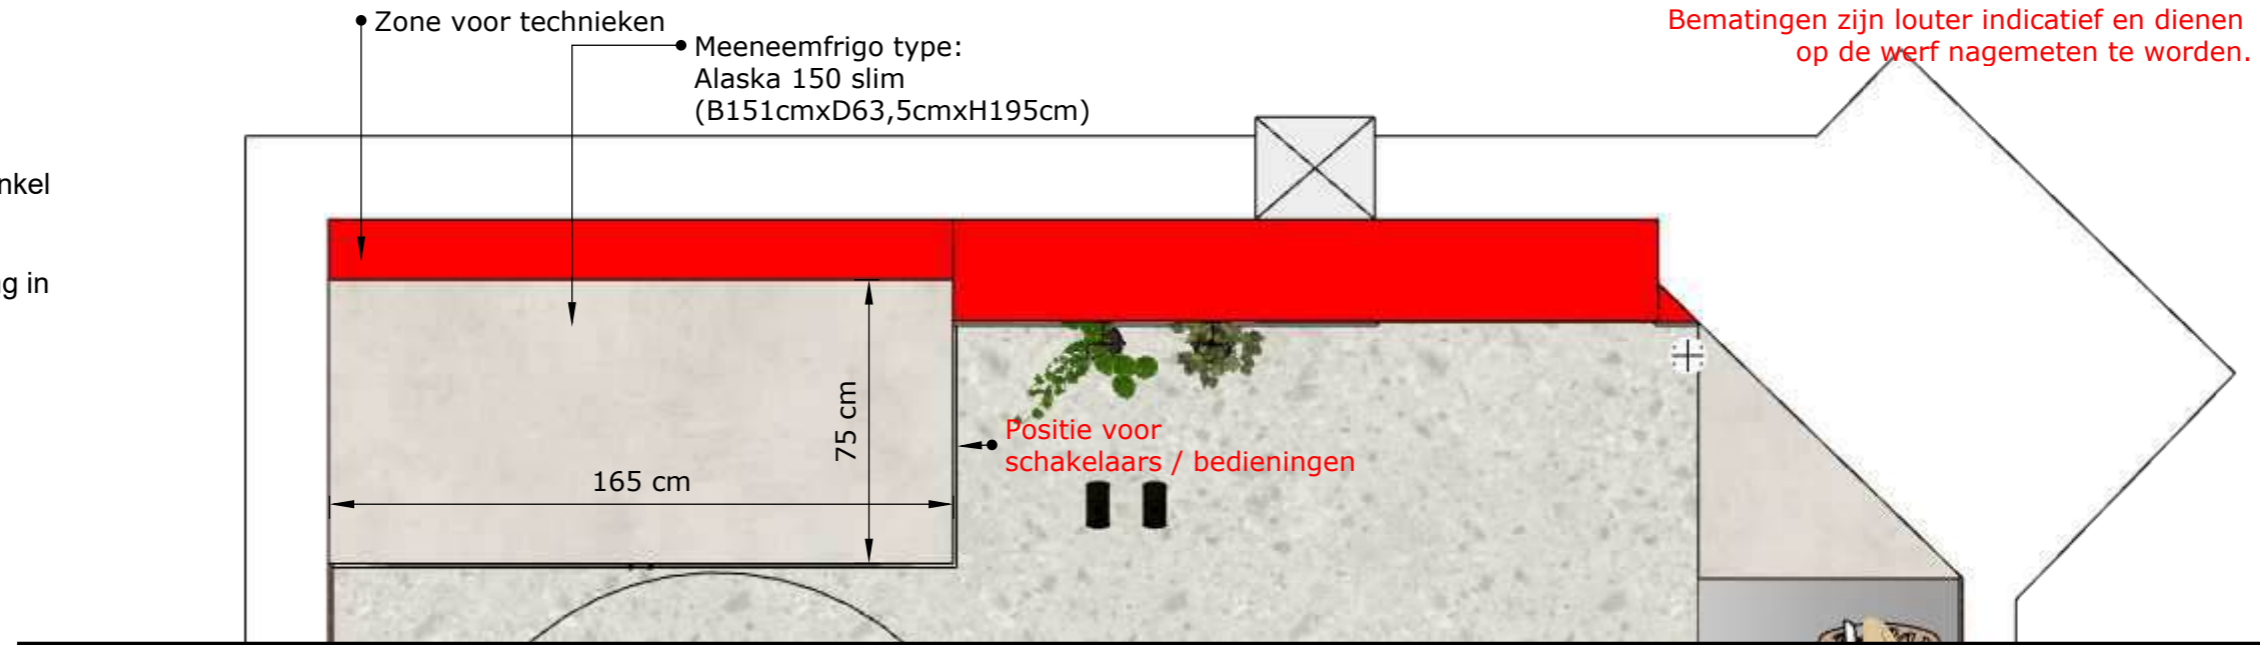


Grondplan

1/20

Sleuven (grootte + aantal) te bepalen door post HVAC (Kastmodel airco)

Meeneemfrigo in te bouwen (zie TF)

Sleuven (grootte + aantal) te bepalen door post HVAC (Meeneemfrigo) / kastmodel airco

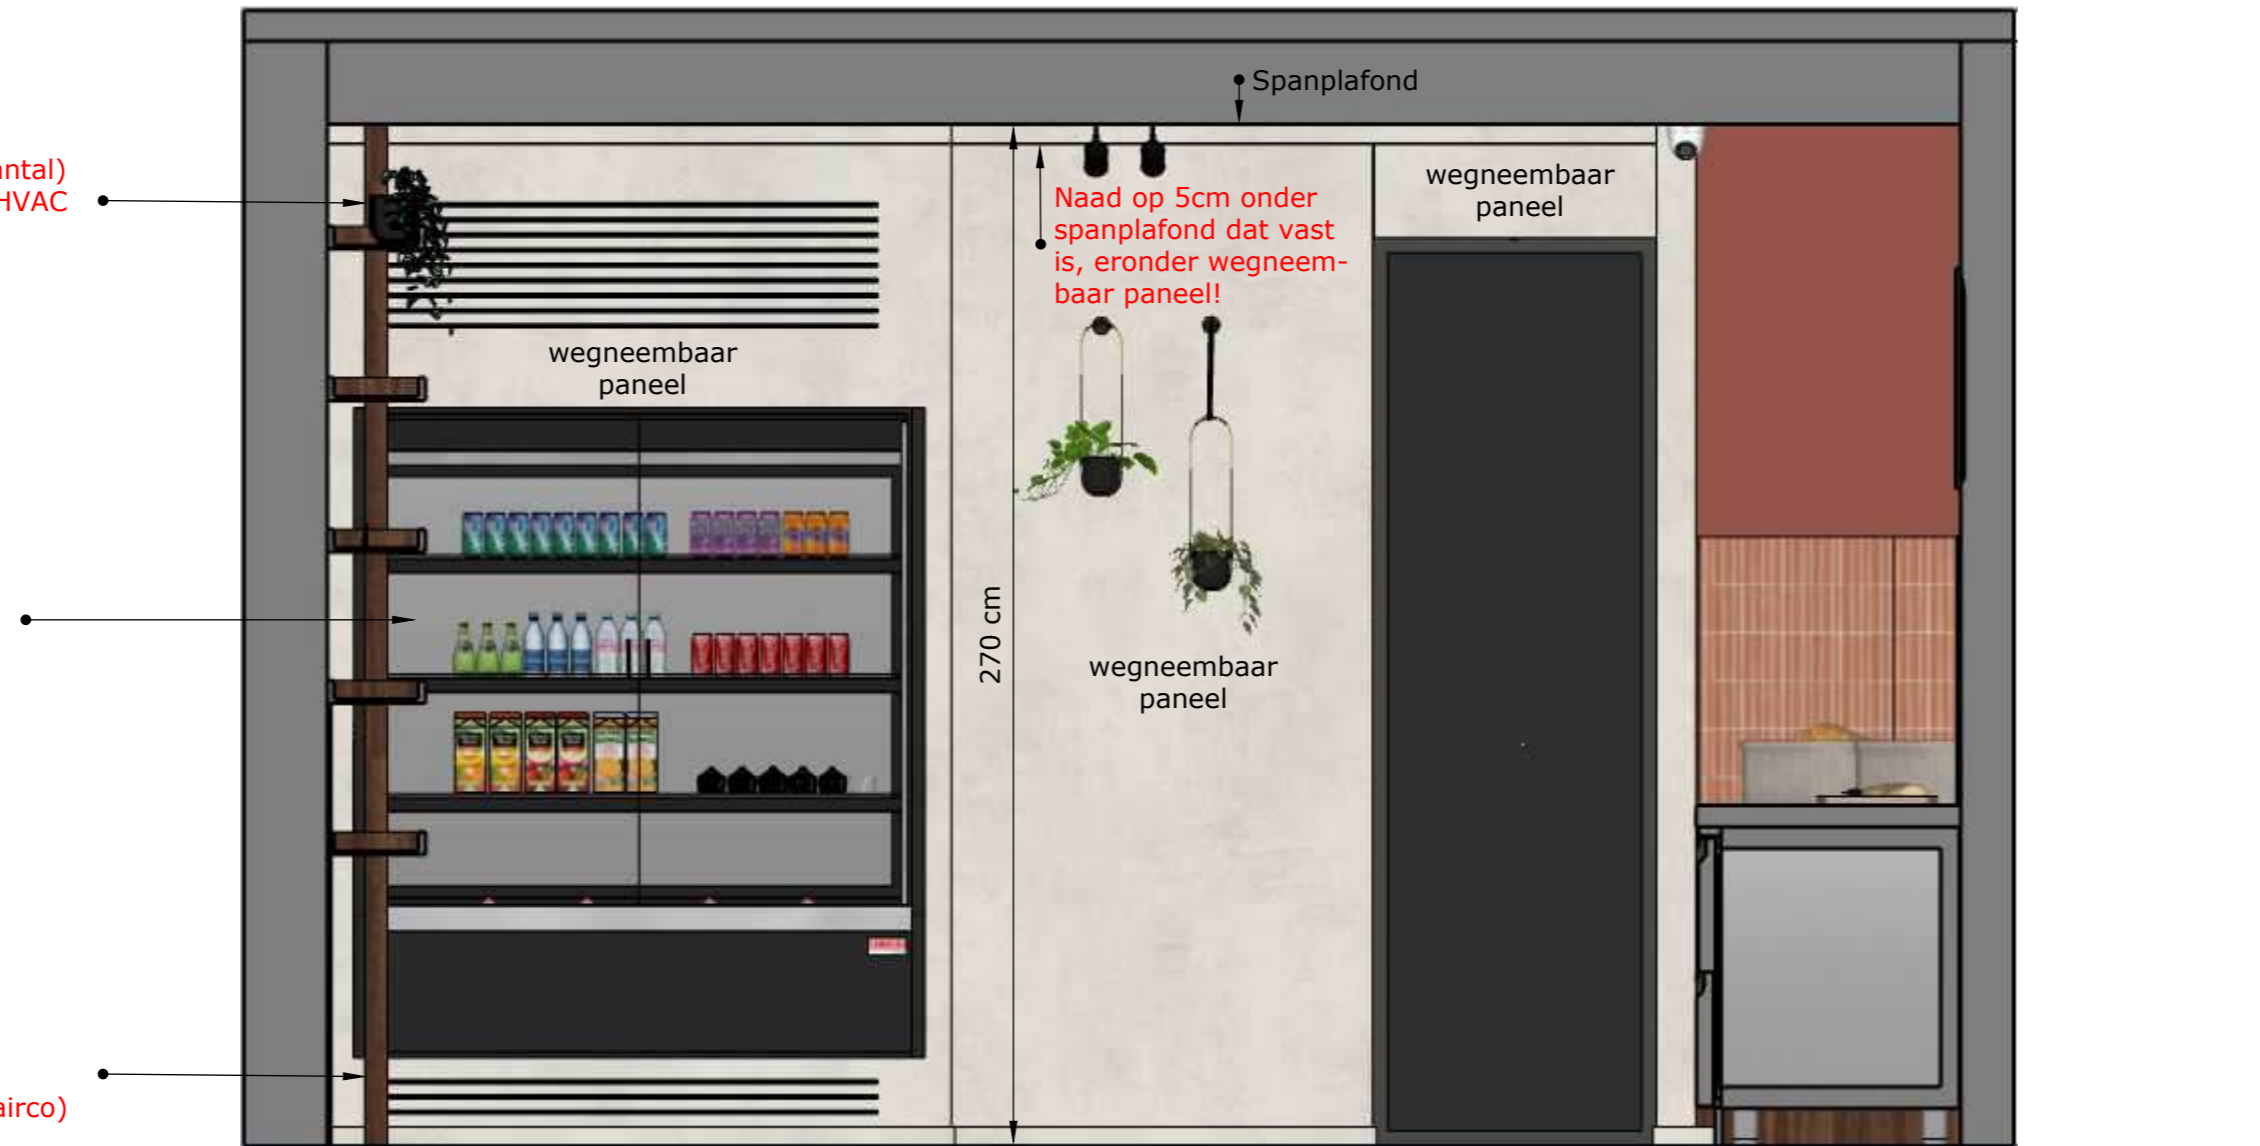

Doorsnede

1/20

3) Werkzone maatmeubel U-vorm

Detail werkzone:

Werkmeubel traiteurwinkel


Materiaal:

- Corpus in melamine 22mm (kleur nog te bepalen)
- Fronten in HPL walnoot look (keuze nog te bepalen)
- Werkblad in solid surface of volkern variant (vanca)
- Greeploze deuren behalve tip-on lades aan spoelzone

Aantal:

- 1 stuk

Opm: stopc. en voedingen te voorzien voor toestellen (zie types en technische fiches) + te overlopen met klant waar er extra stopc. dienen voorzien te worden.

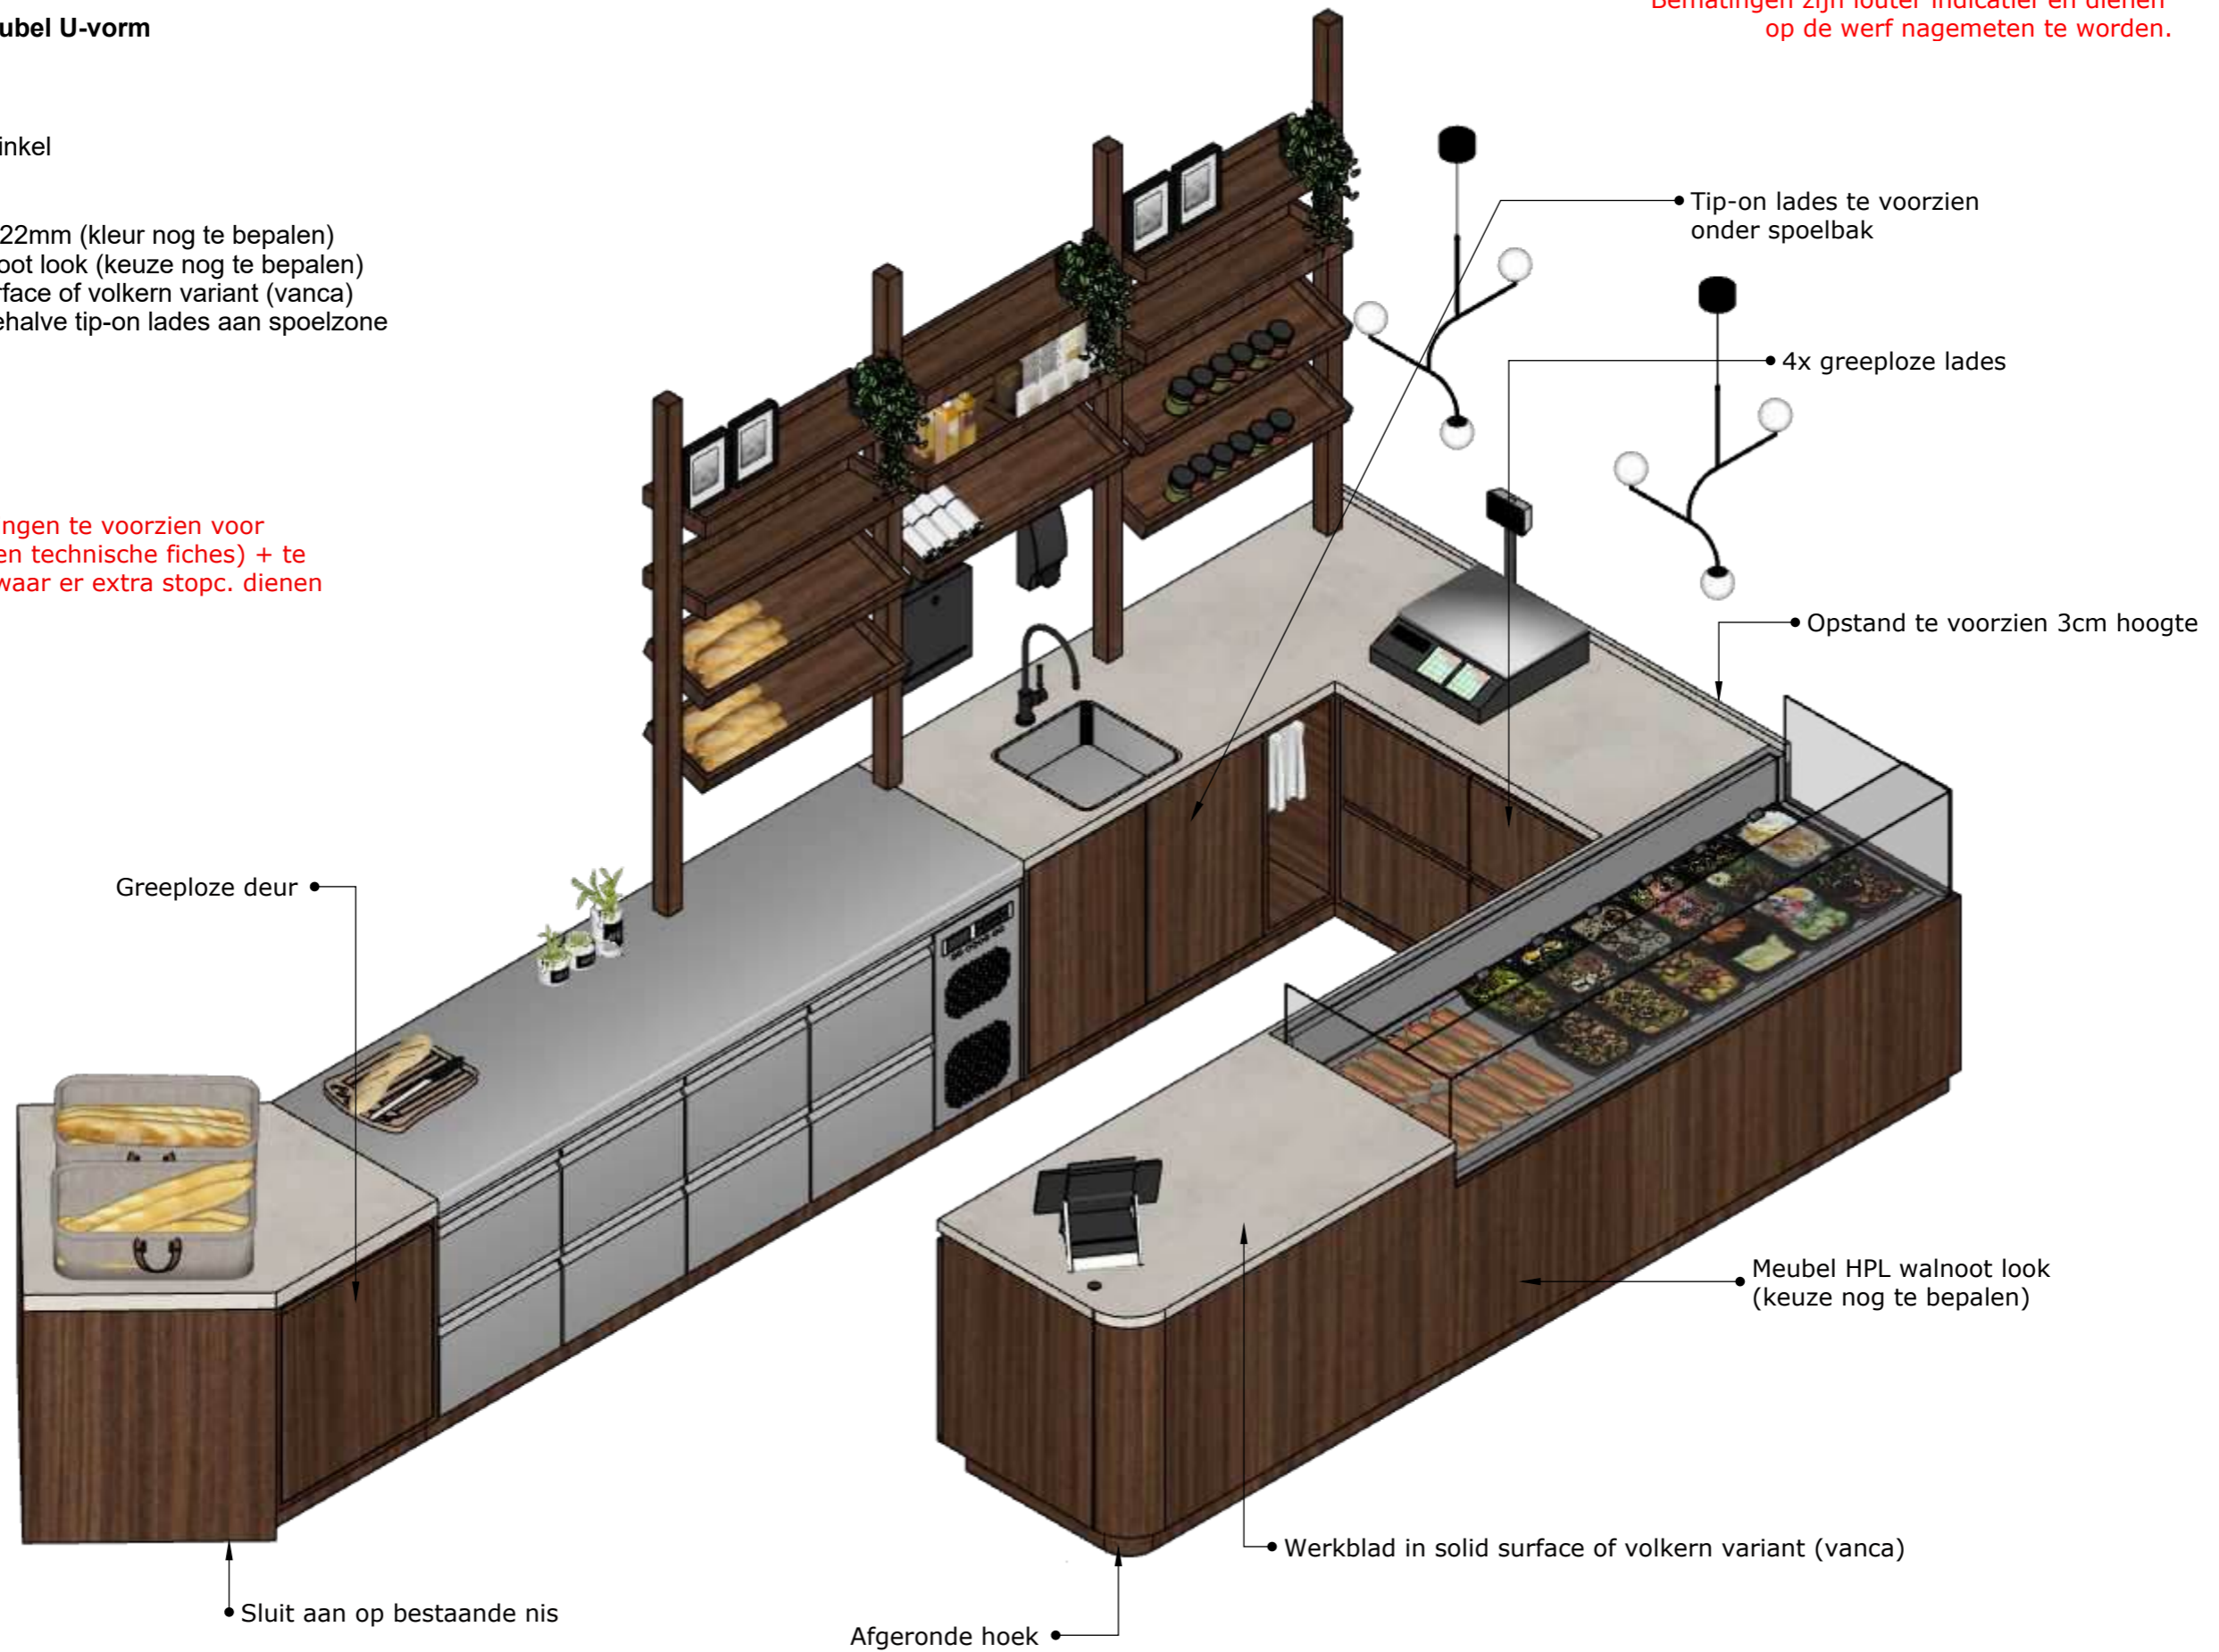

3D model

3) Werkzone maatmeubel U-vorm

Detail werkzone:

Werkmeubel traiteurwinkel

Materiaal:

- Corpus in melamine 22mm (kleur nog te bepalen)
- Fronten in HPL walnoot look (keuze nog te bepalen)
- Werkblad in solid surface of volkern variant (vanca)
- Greeploze deuren/lades behalve tip-on lades aan spoelzone

Aantal:

- 1 stuk


• Formaat bakjes
6cm H x 26cm D x 86cm B



Doorsnede

1/20

Opening kabels
te voorzien dia. 5cm
(nog af te stemmen)

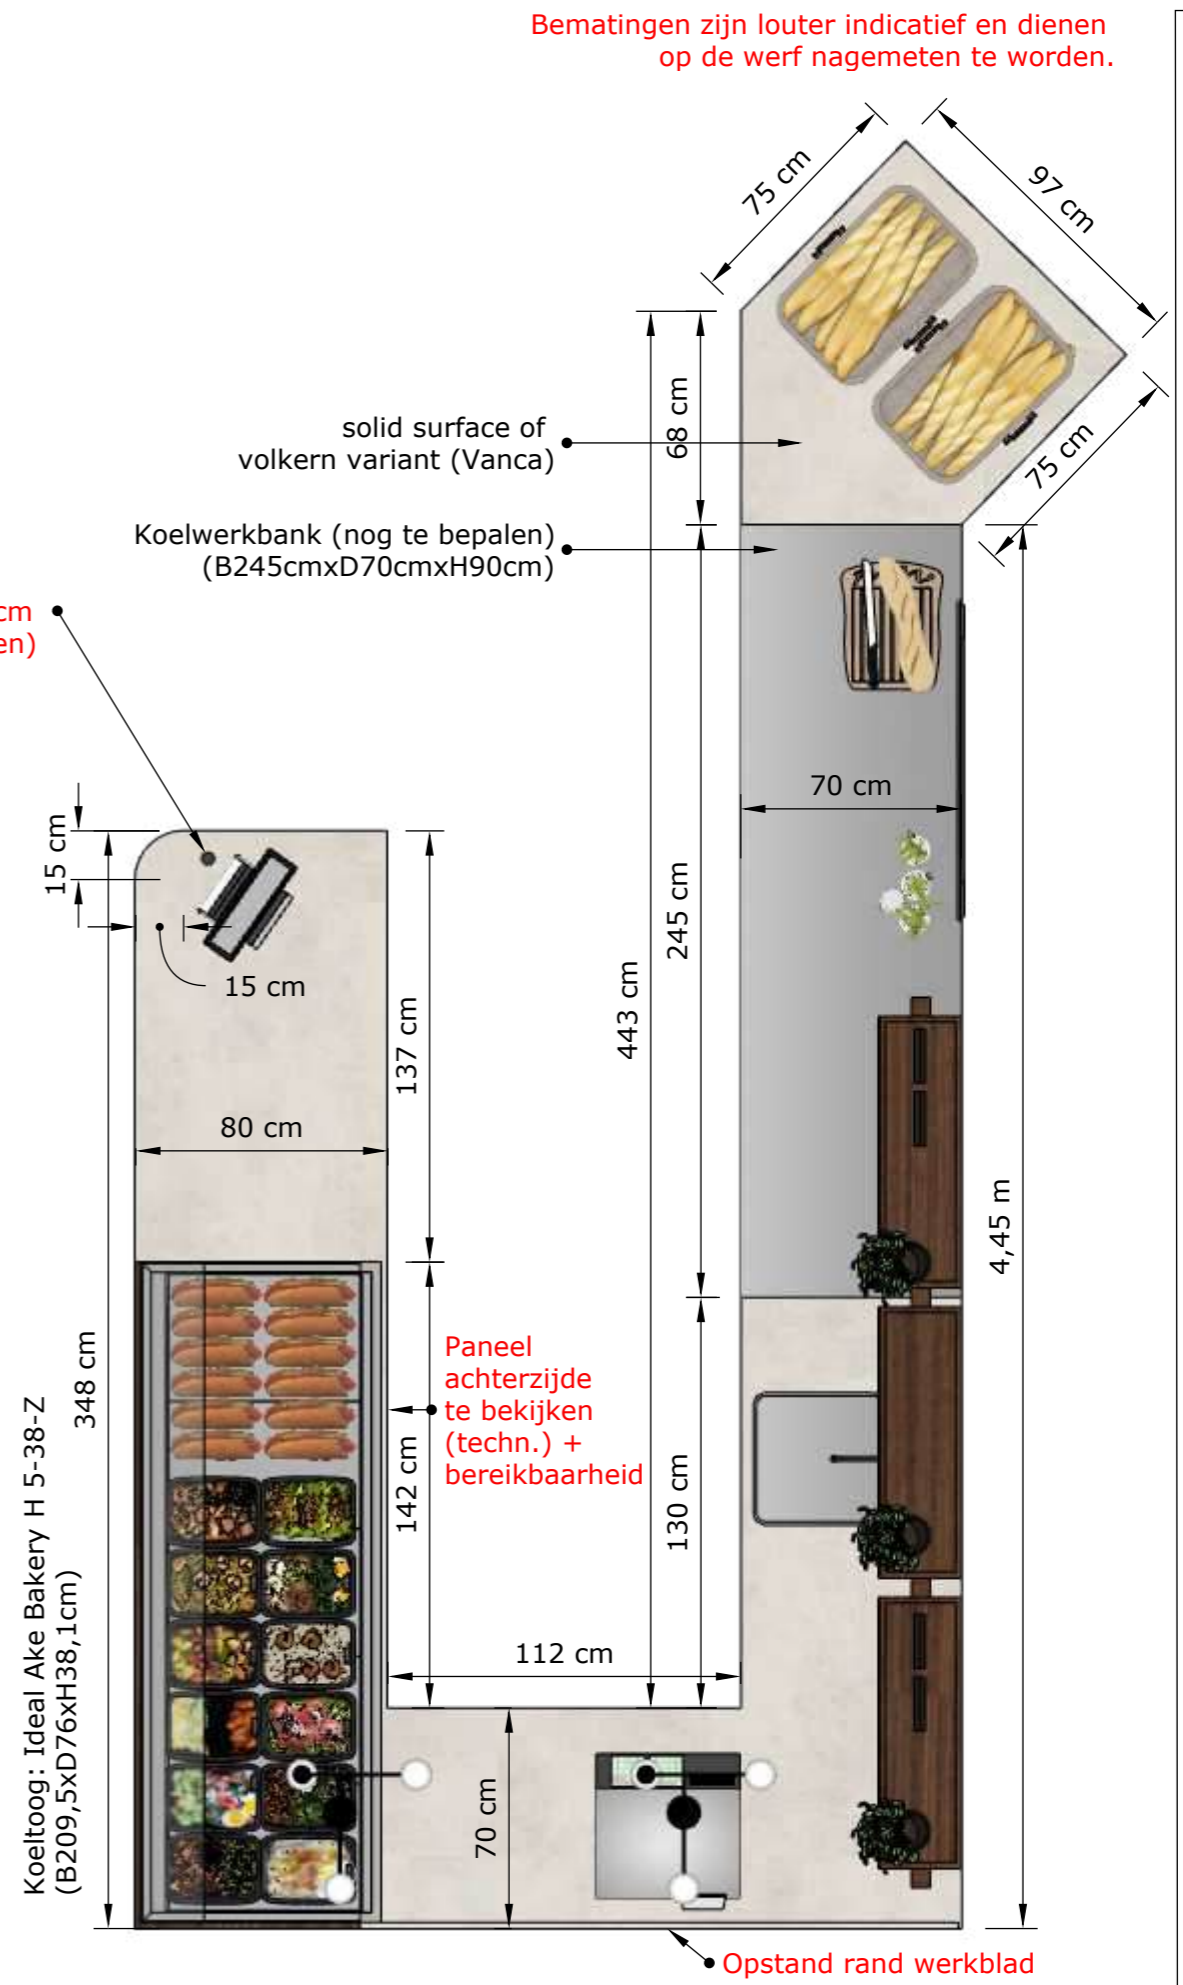

Grondplan

1/24

Bematingen zijn louter indicatief en dienen op de werf nagemeten te worden.

