
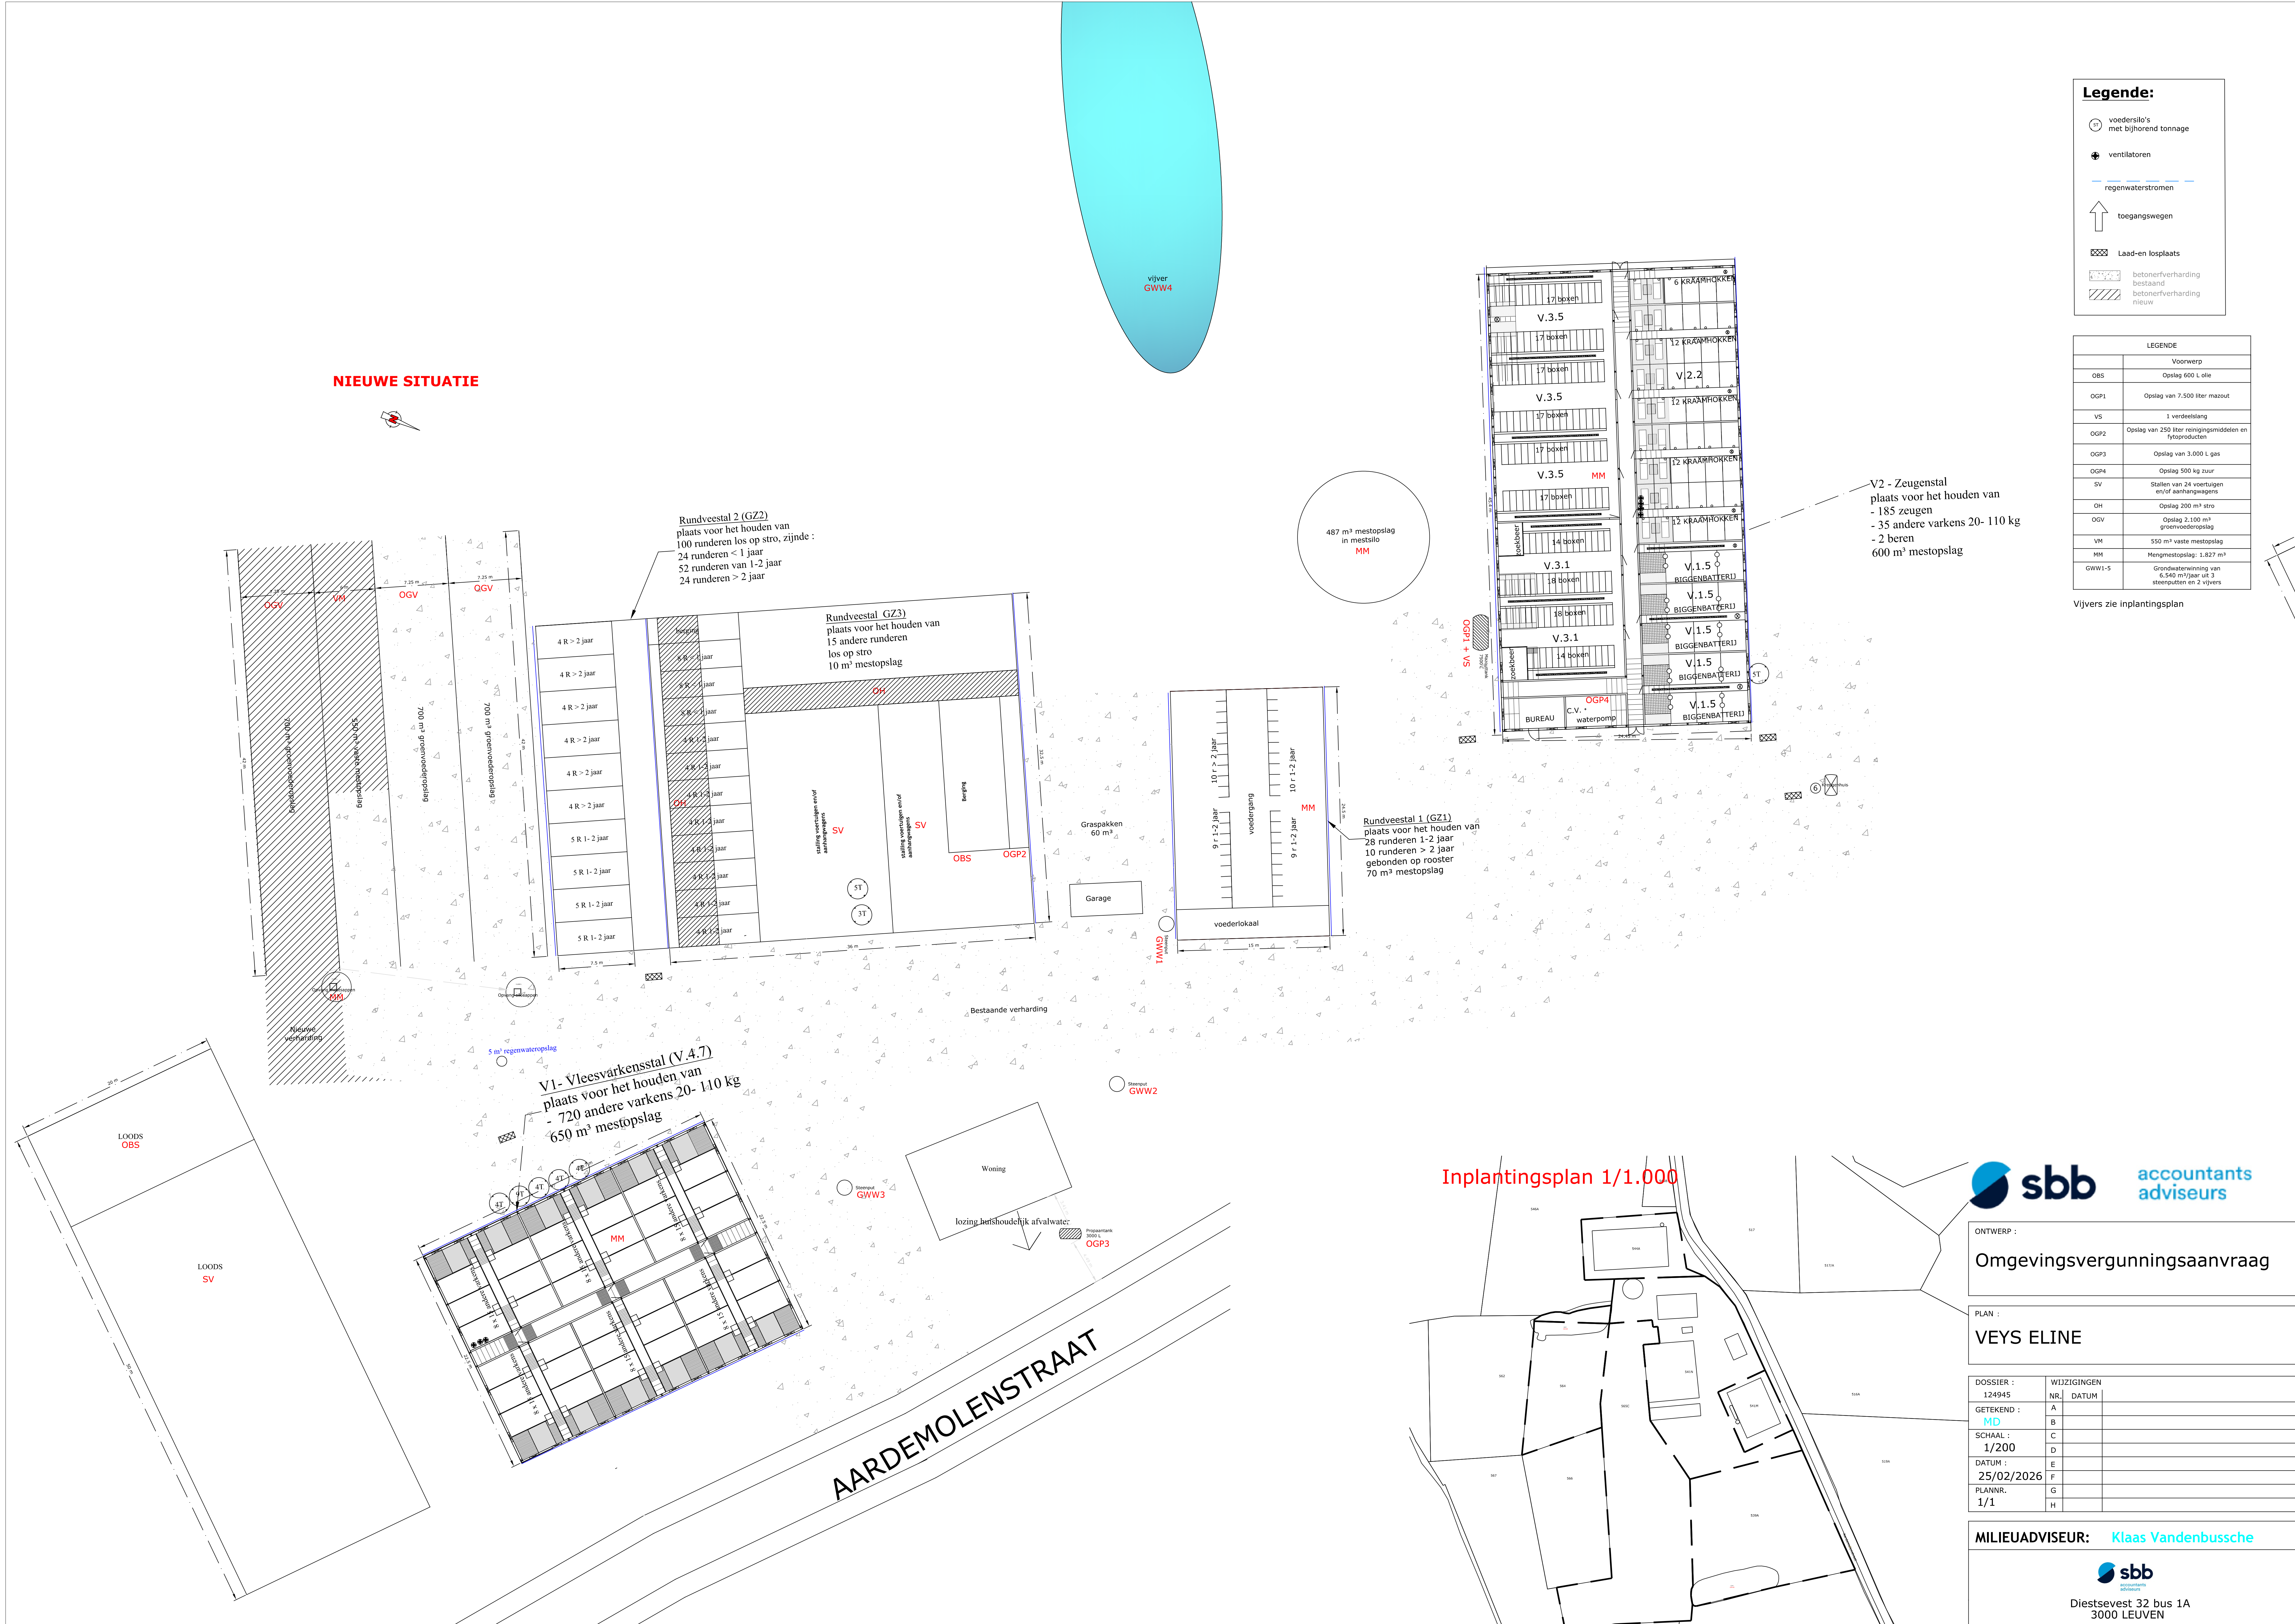


NIEUWE SITUATIE

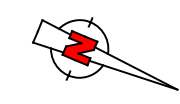

Legende:

- voedersilo's met bijkomend tonnage
- ventilatoren
- regenwaterstromen
- toegangswegen
- Laad-en losplaats
- betonverharding bestaand
- betonverharding nieuw

LEGENDE

Voorwerp	
OBS	Opslag 600 L olie
OGP1	Opslag van 7.500 liter mazout
VS	1 verdereilang
OGP2	Opslag van 250 liter reinigingsmiddelen en hydroducten
OGP3	Opslag van 3.000 L gas
OGP4	Opslag 500 kg zuur
SV	Stallen van 24 voertuigen en/of aanhangwagens
OH	Opslag 200 m³ stro
OGV	Opslag 2.100 m³ groenvoederopslag
VM	550 m³ vaste mestopslag
MM	Mengmestopslag: 1.827 m³
GWW1-5	Grondwaterwinning van 6.540 m³/jaar uit 3 steengaten en 2 vijvers

Vijvers zie inplantingsplan

Rundveestal 2 (GZ2)
plaats voor het houden van
100 runderen los op stro, zijnde:
24 runderen < 1 jaar
52 runderen van 1-2 jaar
24 runderen > 2 jaar

Rundveestal (GZ3)
plaats voor het houden van
15 andere runderen
los op stro
10 m³ mestopslag

487 m³ mestopslag
in mestilo
MM

V2 - Zeugenstal
plaats voor het houden van
- 185 zeugen
- 35 andere varkens 20- 110 kg
- 2 beren
600 m³ mestopslag

Rundveestal 1 (GZ1)
plaats voor het houden van
28 runderen 1-2 jaar
10 runderen > 2 jaar
gebonden op rooster
70 m³ mestopslag

V1- Vleesvarkensstal (V.4.7)
plaats voor het houden van
- 720 andere varkens 20- 110 kg
650 m³ mestopslag

Inplantingsplan 1/1.000

sbb accountants adviseurs

ONTWERP :
Omgevingsvergunningsaanvraag

PLAN :
VEYS ELINE

DOSSIER :	WIJZIGINGEN
124945	NR. DATUM
GETEKEND :	A
MD	B
SCHAAL :	C
1/200	D
DATUM :	E
25/02/2026	F
PLANNR.	G
1/1	H

MILIEUADVISEUR: **Klaas Vandenbussche**

sbb
Diestsevest 32 bus 1A
3000 LEUVEN