


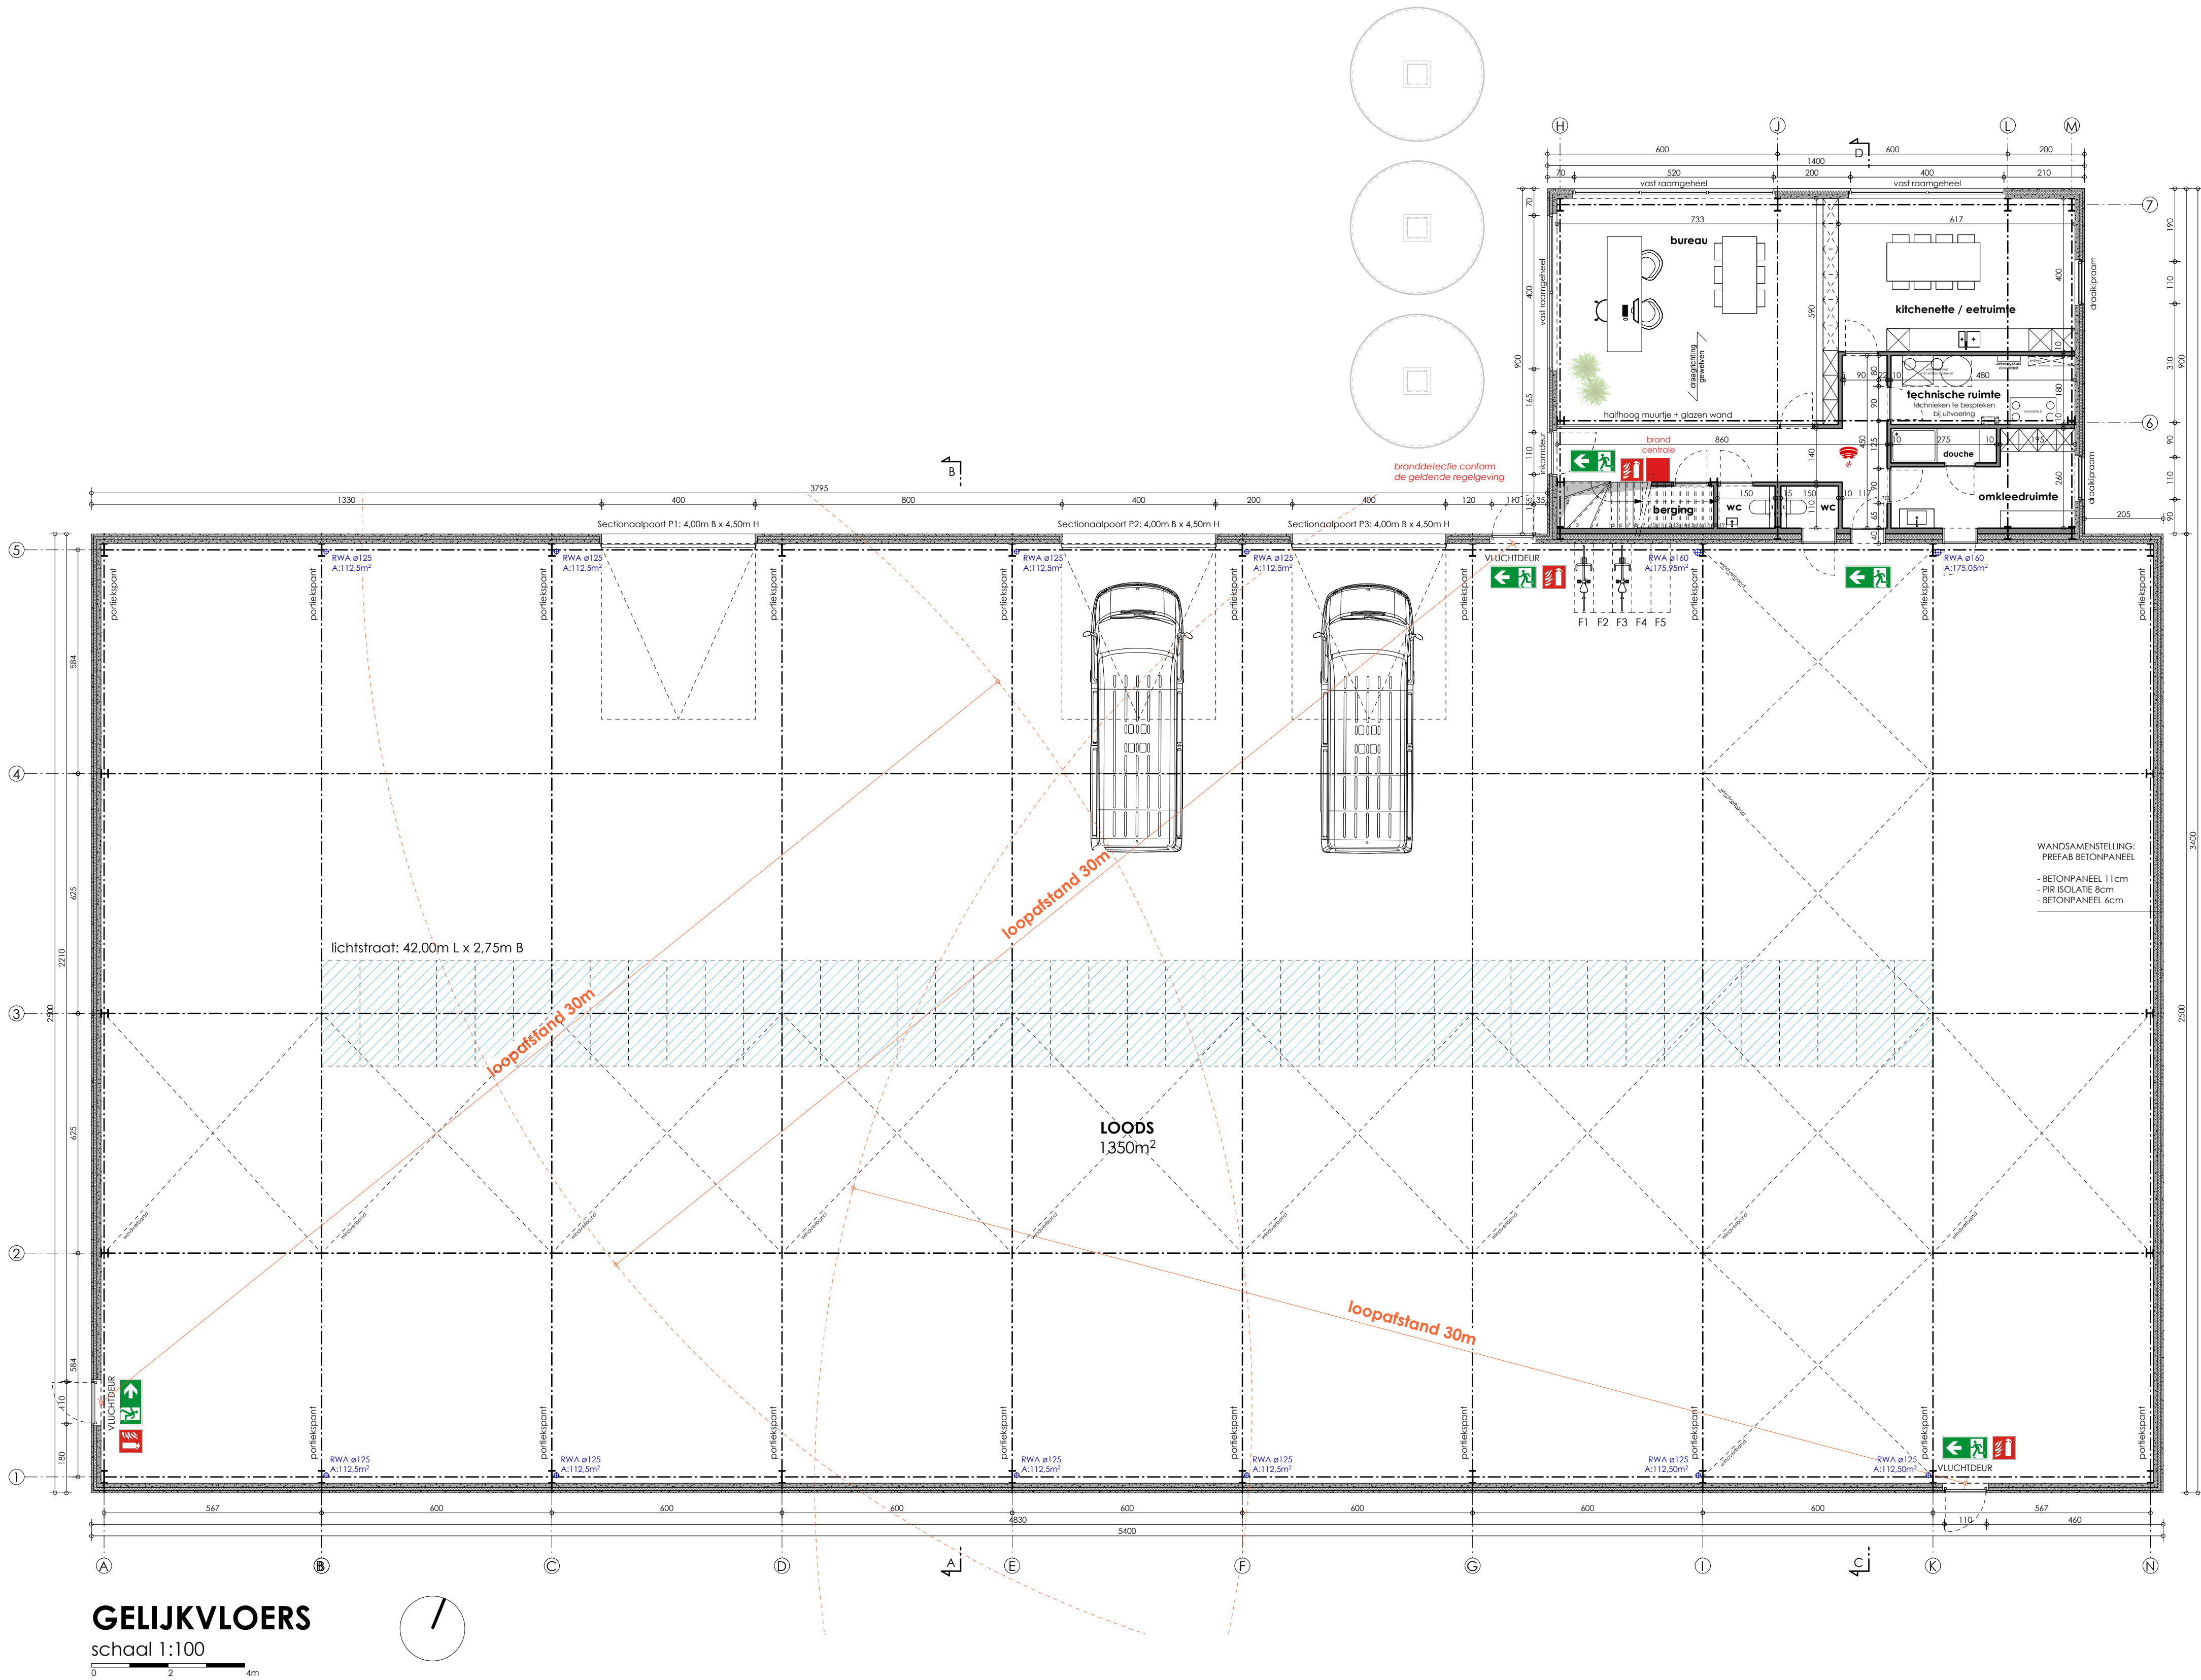

GELIJKVLOERS

schaal 1:100

0 2 4m