


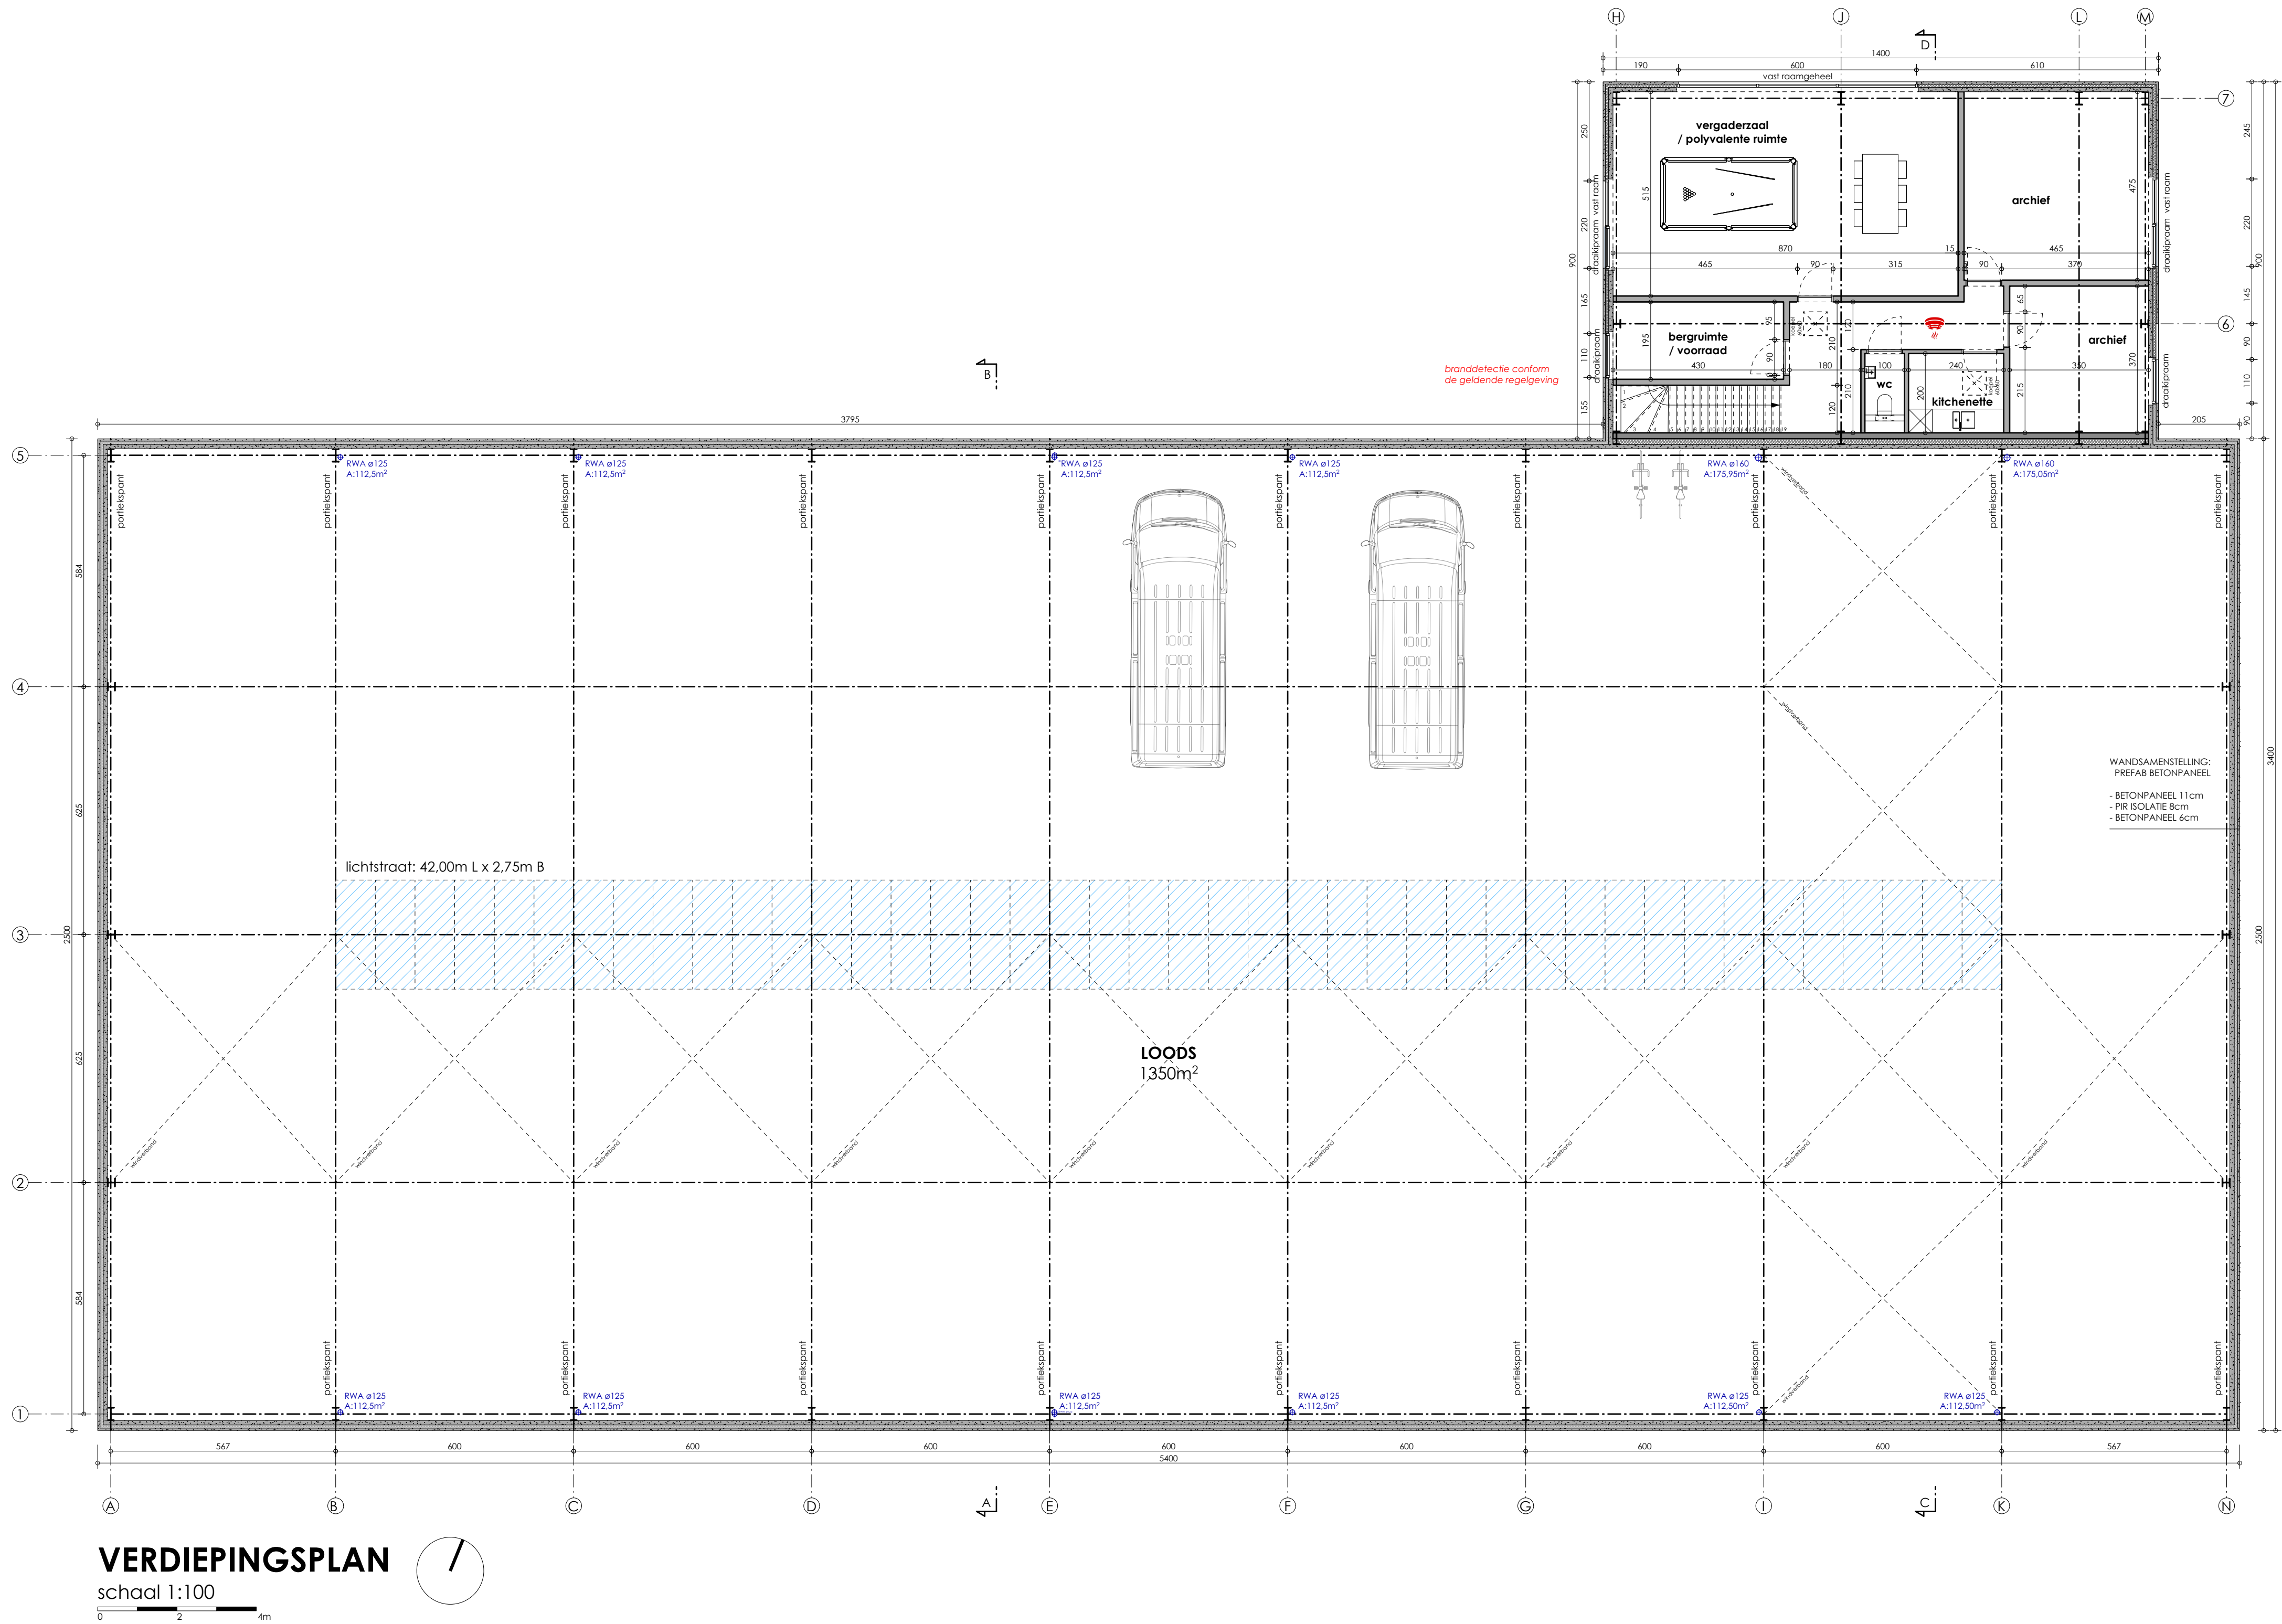

VERDIEPINGSPLAN

schaal 1:100

