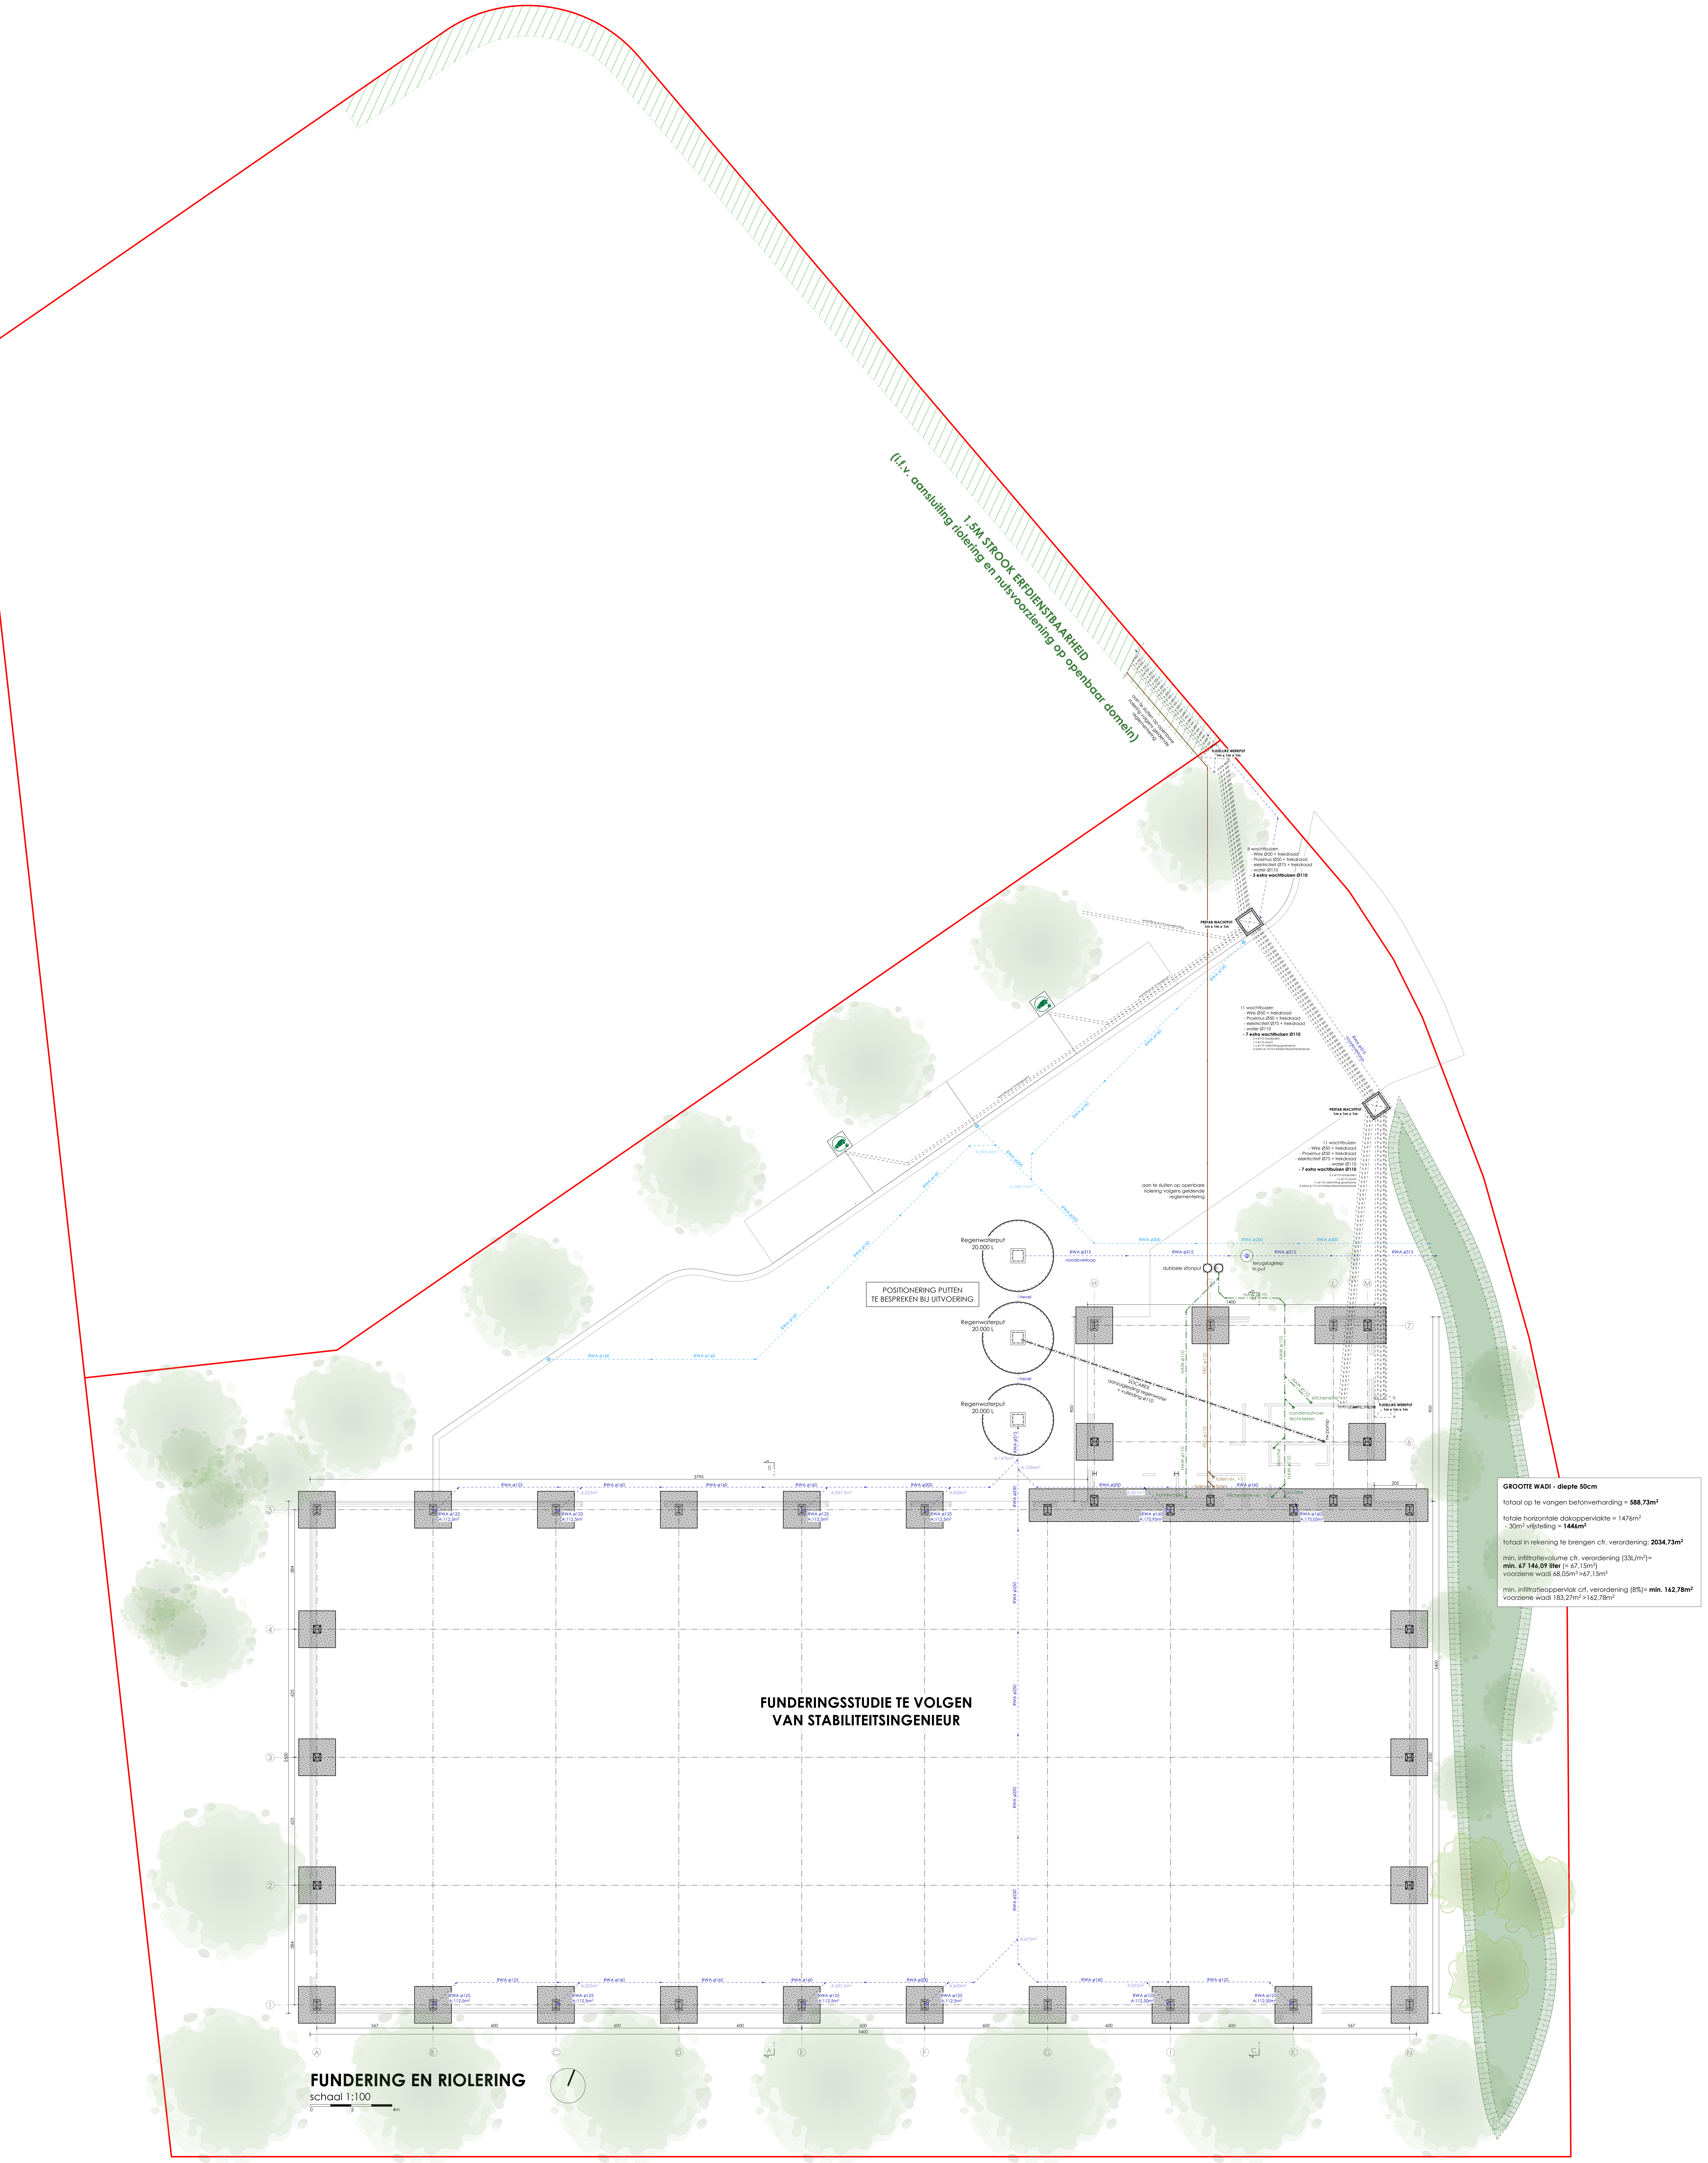
1,5M STROOK ERFDIENSTBAARHEID
(i.f.v. aansluiting riolering en nutsvoorziening op openbaar domein)
aan te sluiten op openbare riolering volgens geldende reglementering
TIJDELIJKE WERKPUT 1m x 1m x 1m
8 wachtbuizen
- Wire Ø50 + trekdraad
- Proximus Ø50 + trekdraad
- elektriciteit Ø75 + trekdraad
- water Ø110
- 3 extra wachtbuizen Ø110
PREFAB WACHTPUT 1m x 1m x 1m
wachtbuis ø110 tuinverlichting
wachtbuis ø110 laadpaal 1
11 wachtbuizen
- Wire Ø50 + trekdraad
- Proximus Ø50 + trekdraad
- elektriciteit Ø75 + trekdraad
- water Ø110
- 7 extra wachtbuizen Ø110
2 x ø110 laadpalen
1 x ø110 poort
1 x ø110 verlichting groenzone
3 extra ø110 tot erfdienstbaarheidsstrook
RWA ø315 noodoverloop
RWA ø160
RWA ø200
RWA ø315
RWA ø250
RWA ø125
A:392,49m²
A:588,73m²
Regenwaterput 20.000 L
noodoverloop
hevel
POSITIONERING PUTTEN TE BESPREKEN BIJ UITVOERING
dubbele sifonput
terugslagklep in put
HAW ø110
FEC ø110
1400
SOCAREX aanzuigleiding regenwater + vulleiding ø110
kitchenette
condensafvoer technieken
rw pomp
douche
toilet niv. +1
toilet
handwasser
kitchenette niv. +1
lavabo
A:1476m²
A:1026m²
A:337,5m²
A:450m²
A:351m²
A:112,5m²
A:175,95m²
A:175,05m²
900
205
3795
3400
FUNDERINGSSTUDIE TE VOLGEN VAN STABILITEITSINGENIEUR
A B C D E F G I J K N
1 2 3 4 5 6 7
H L M
567 600 600 600 600 600 600 567
0 2 4m

GROOTTE WADI - diepte 50cm

totaal op te vangen betonverharding = **588,73m²**

totale horizontale dakoppervlakte = 1476m²
- 30m² vrijstelling = **1446m²**

totaal in rekening te brengen cfr. verordening: **2034,73m²**

min. infiltratievolume cfr. verordening (33L/m²)=
min. 67 146,09 liter (= 67,15m³)
voorziene wadi 68,05m³ >67,15m³

min. infiltratieoppervlak crf. verordening (8%)= **min. 162,78m²**
voorziene wadi 183,27m² >162,78m²

FUNDERING EN RIOLERING

schaal 1:100

Bouwen van een bedrijfsgebouw

250120
20.03.2026
Molstenstraat zn
8780 Oostrozebeke

GC