


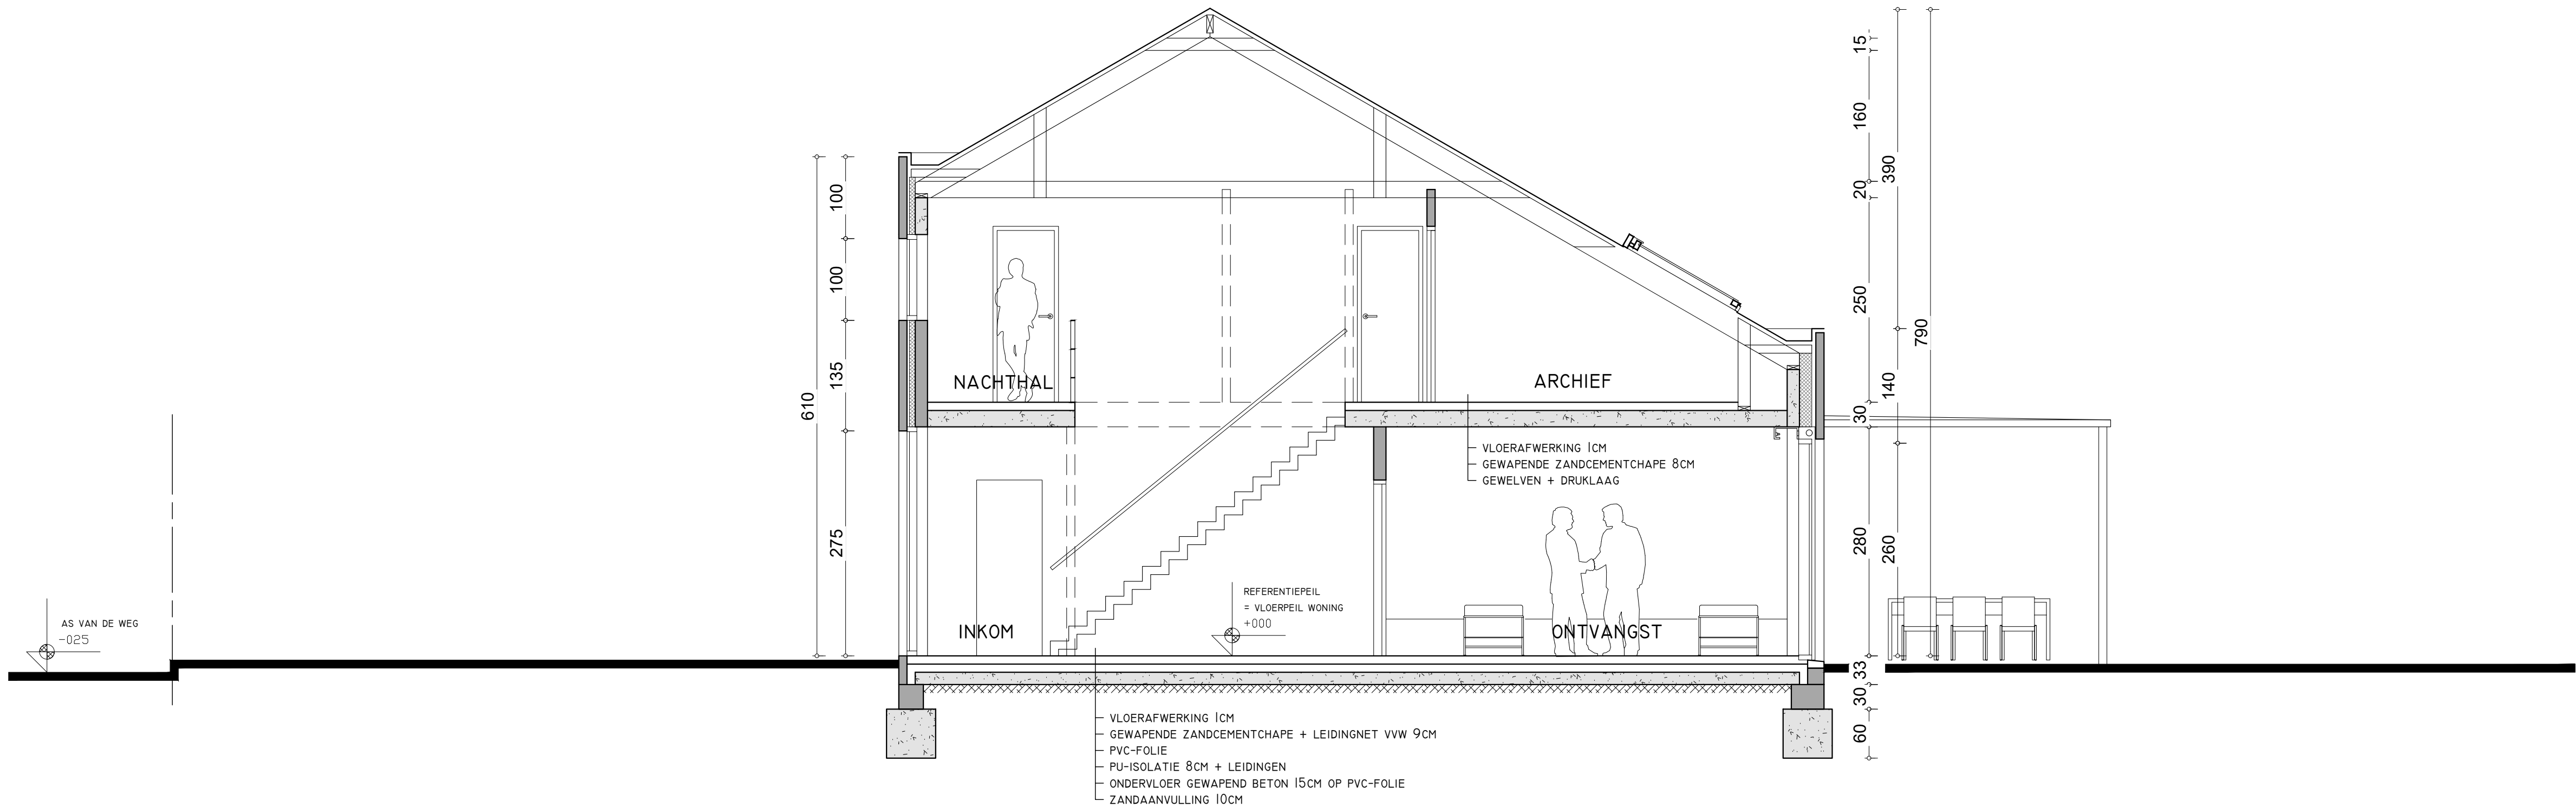

BOUWPLAATS		VELDSTRAAT 18-20 8780 OOSTROZEBEKE KAD. 1ste AFD. Sie E nr. 368c2 & 368z		SLOPEN LOODS MET ANNEX + UITBREIDEN VAN EEN BESTAANDE EENGEZINWONING						
DOCUMENT		BA_290_S_V_A		DOSSIER	279	NR	18/34			
DATUM		07-07-2026		INDEX	-			INHOUD	DOORSNEDE A VERGUND	
SCHAAL		1 cm = 50 cm		Dit document is auteursrechtelijk beschermd en de exclusieve eigendom van architect Wim Vanherreweghe. Het mag noch doorgegeven, noch gebruikt worden zonder schriftelijke toestemming.						
250		100								50

AANVRAGER
**MUSTAFA & SEVERINE
AKPINAR - VANDEKERCKHOVE**

VELDSTRAAT 18
8780 OOSTROZEBEKE
T +32 476 47 46 08
severine.vandekerckhove@telenet.be


ARCHITECT WIM VANHERREWEGHE
DRIESSTRAAT 27 - 8790 WAREGEM
T +32 486 66 12 76
wim.vanherreweghe@telenet.be