


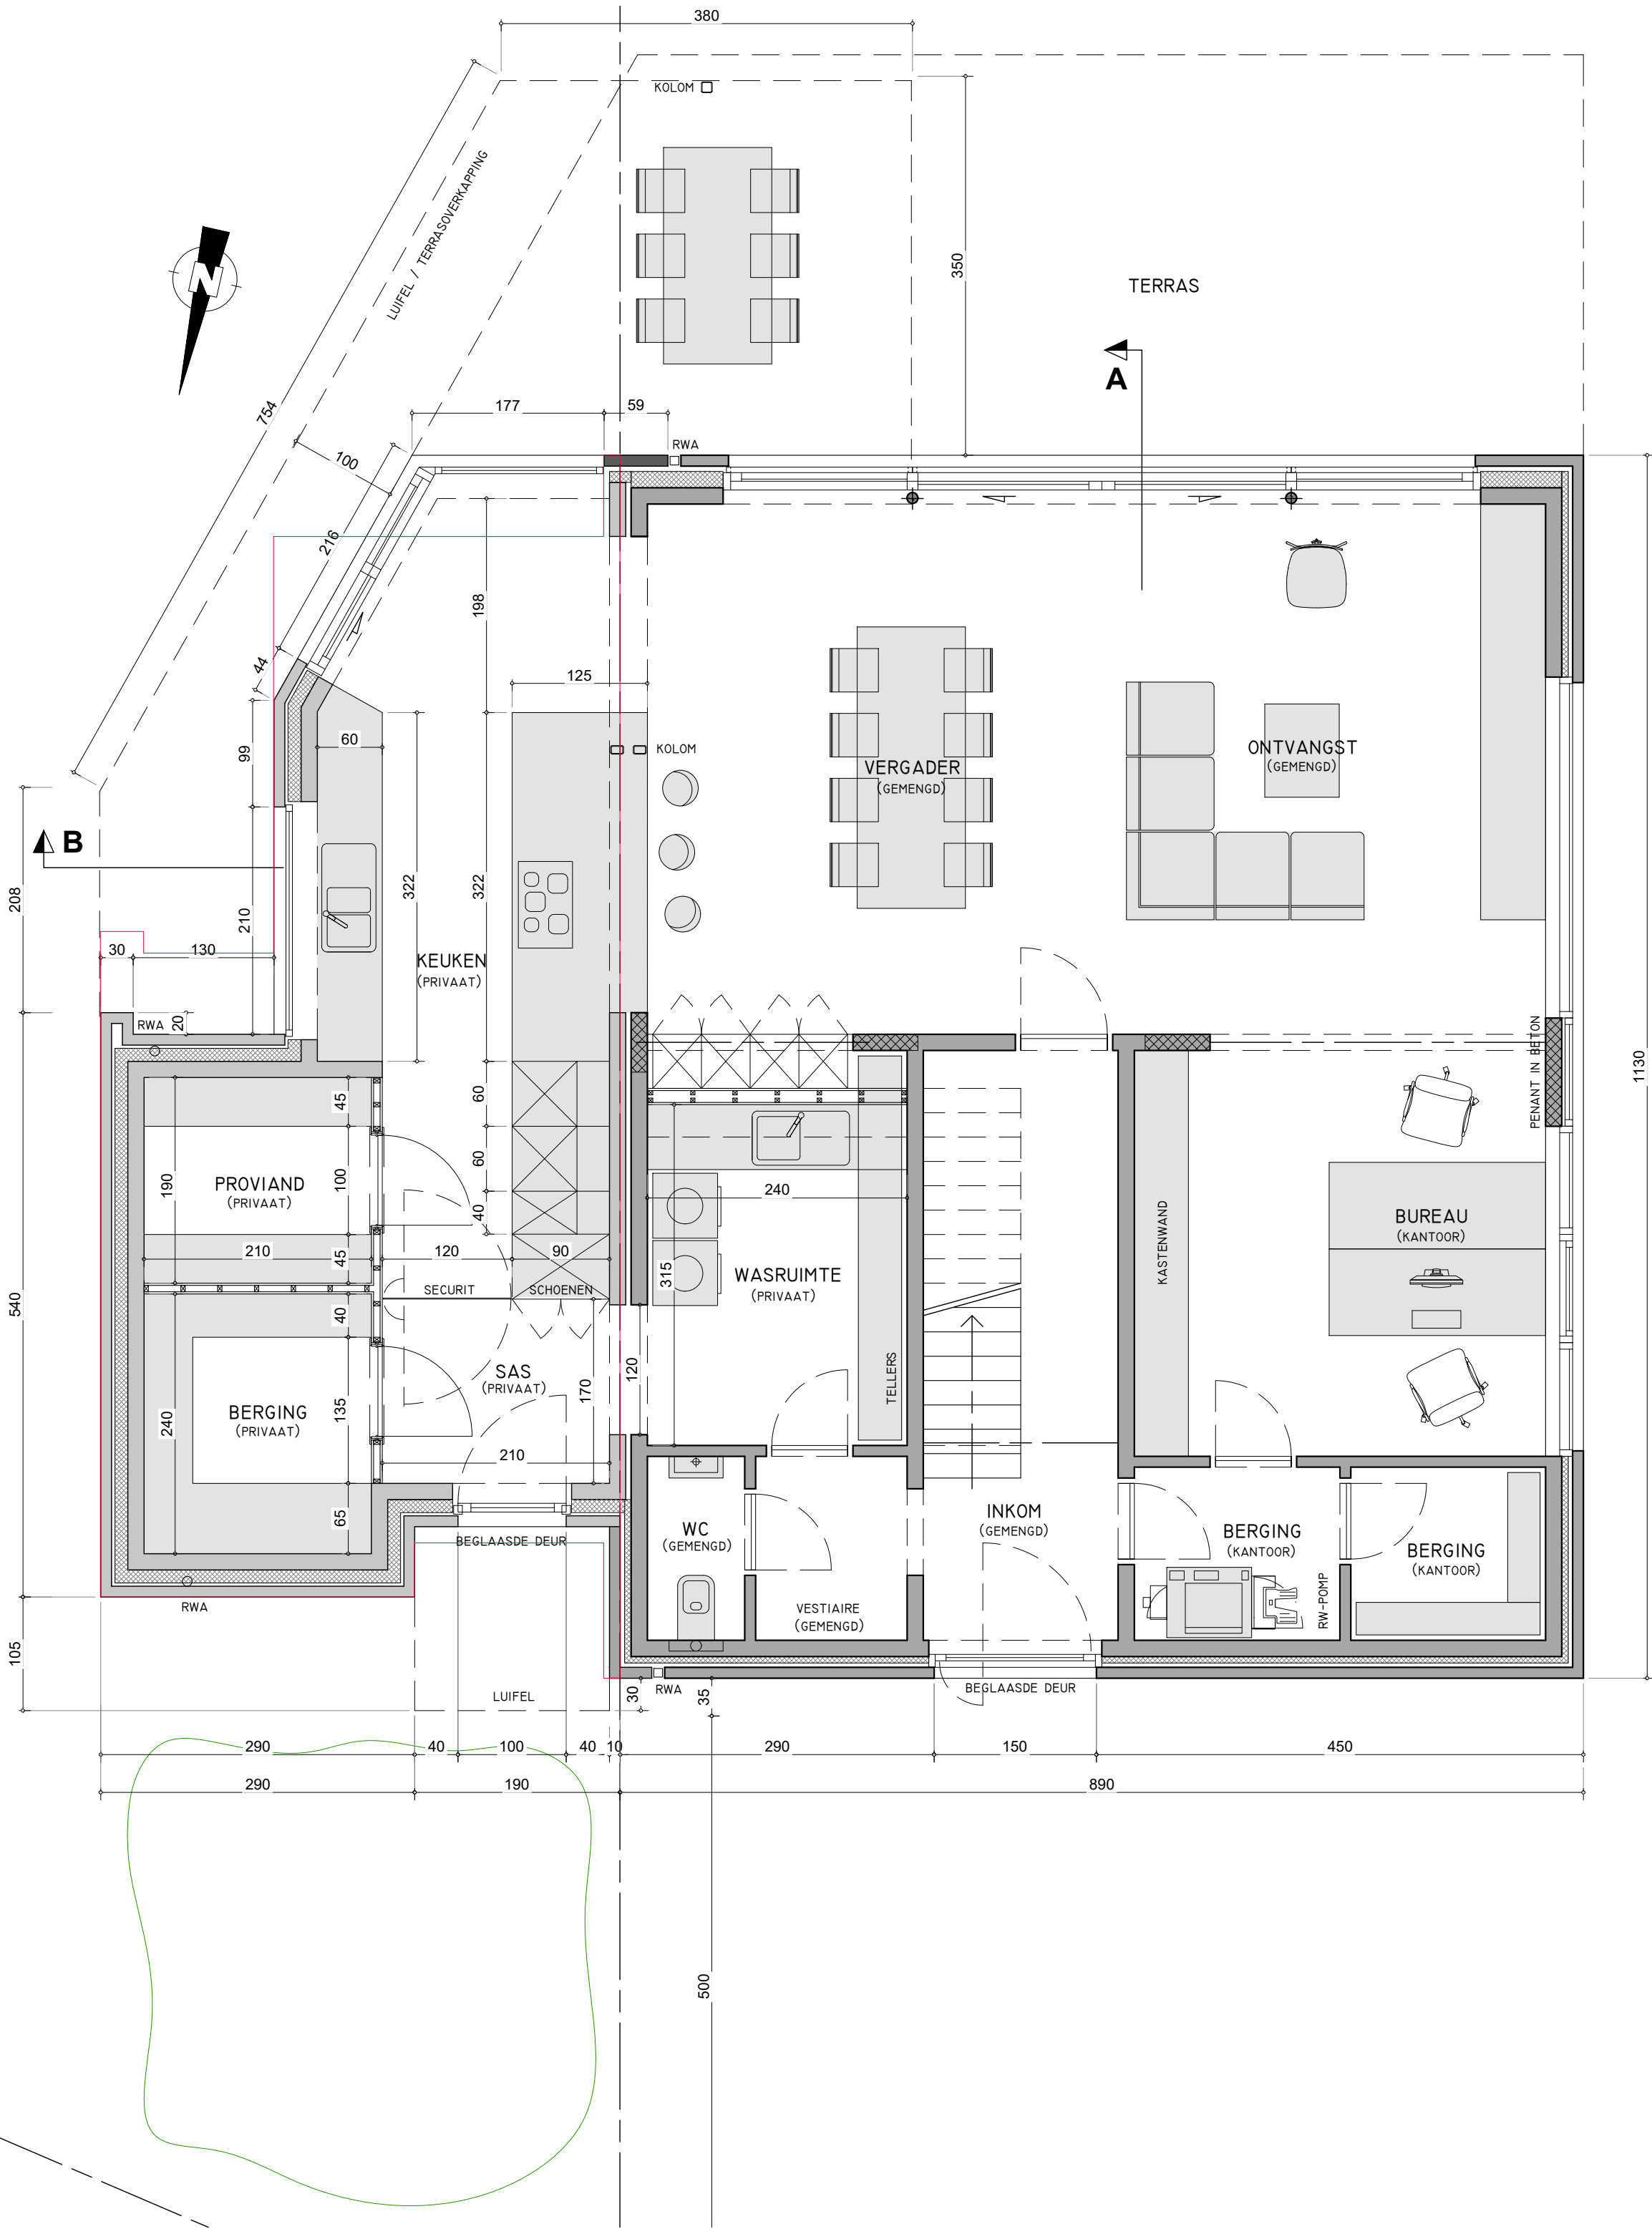

BOUWPLAATS VELDSTRAAT 18-20 8780 OOSTROZEBEKE KAD. 1ste AFD. Sie E nr. 368c2 & 368z		SLOPEN LOODS MET ANNEX + UITBREIDEN VAN EEN BESTAANDE EENGEZINWONING	
DOCUMENT BA_290_P_V_0		DOSSIER 279	NR 12/34
DATUM 07-07-2026	INDEX -	INHOUD PLAN GELIJKVLOERS VERGUND	
SCHAAL 250 100 50 0 250		1 cm = 50 cm Dit document is auteursrechtelijk beschermd en de exclusieve eigendom van architect Wim Vanherreweghe. Het mag noch doorgegeven, noch gebruikt worden zonder schriftelijke toestemming.	

AANVRAGER MUSTAFA & SEVERINE AKPINAR - VANDEKERCKHOVE VELDSTRAAT 18 8780 OOSTROZEBEKE T +32 476 47 46 08 severine.vandekerckhove@telenet.be		 ARCHITECT WIM VANHERREWEGHE DRIESSTRAAT 27 - 8790 WAREGEM T +32 486 66 12 76 wim.vanherreweghe@telenet.be	
---	--	--	--