
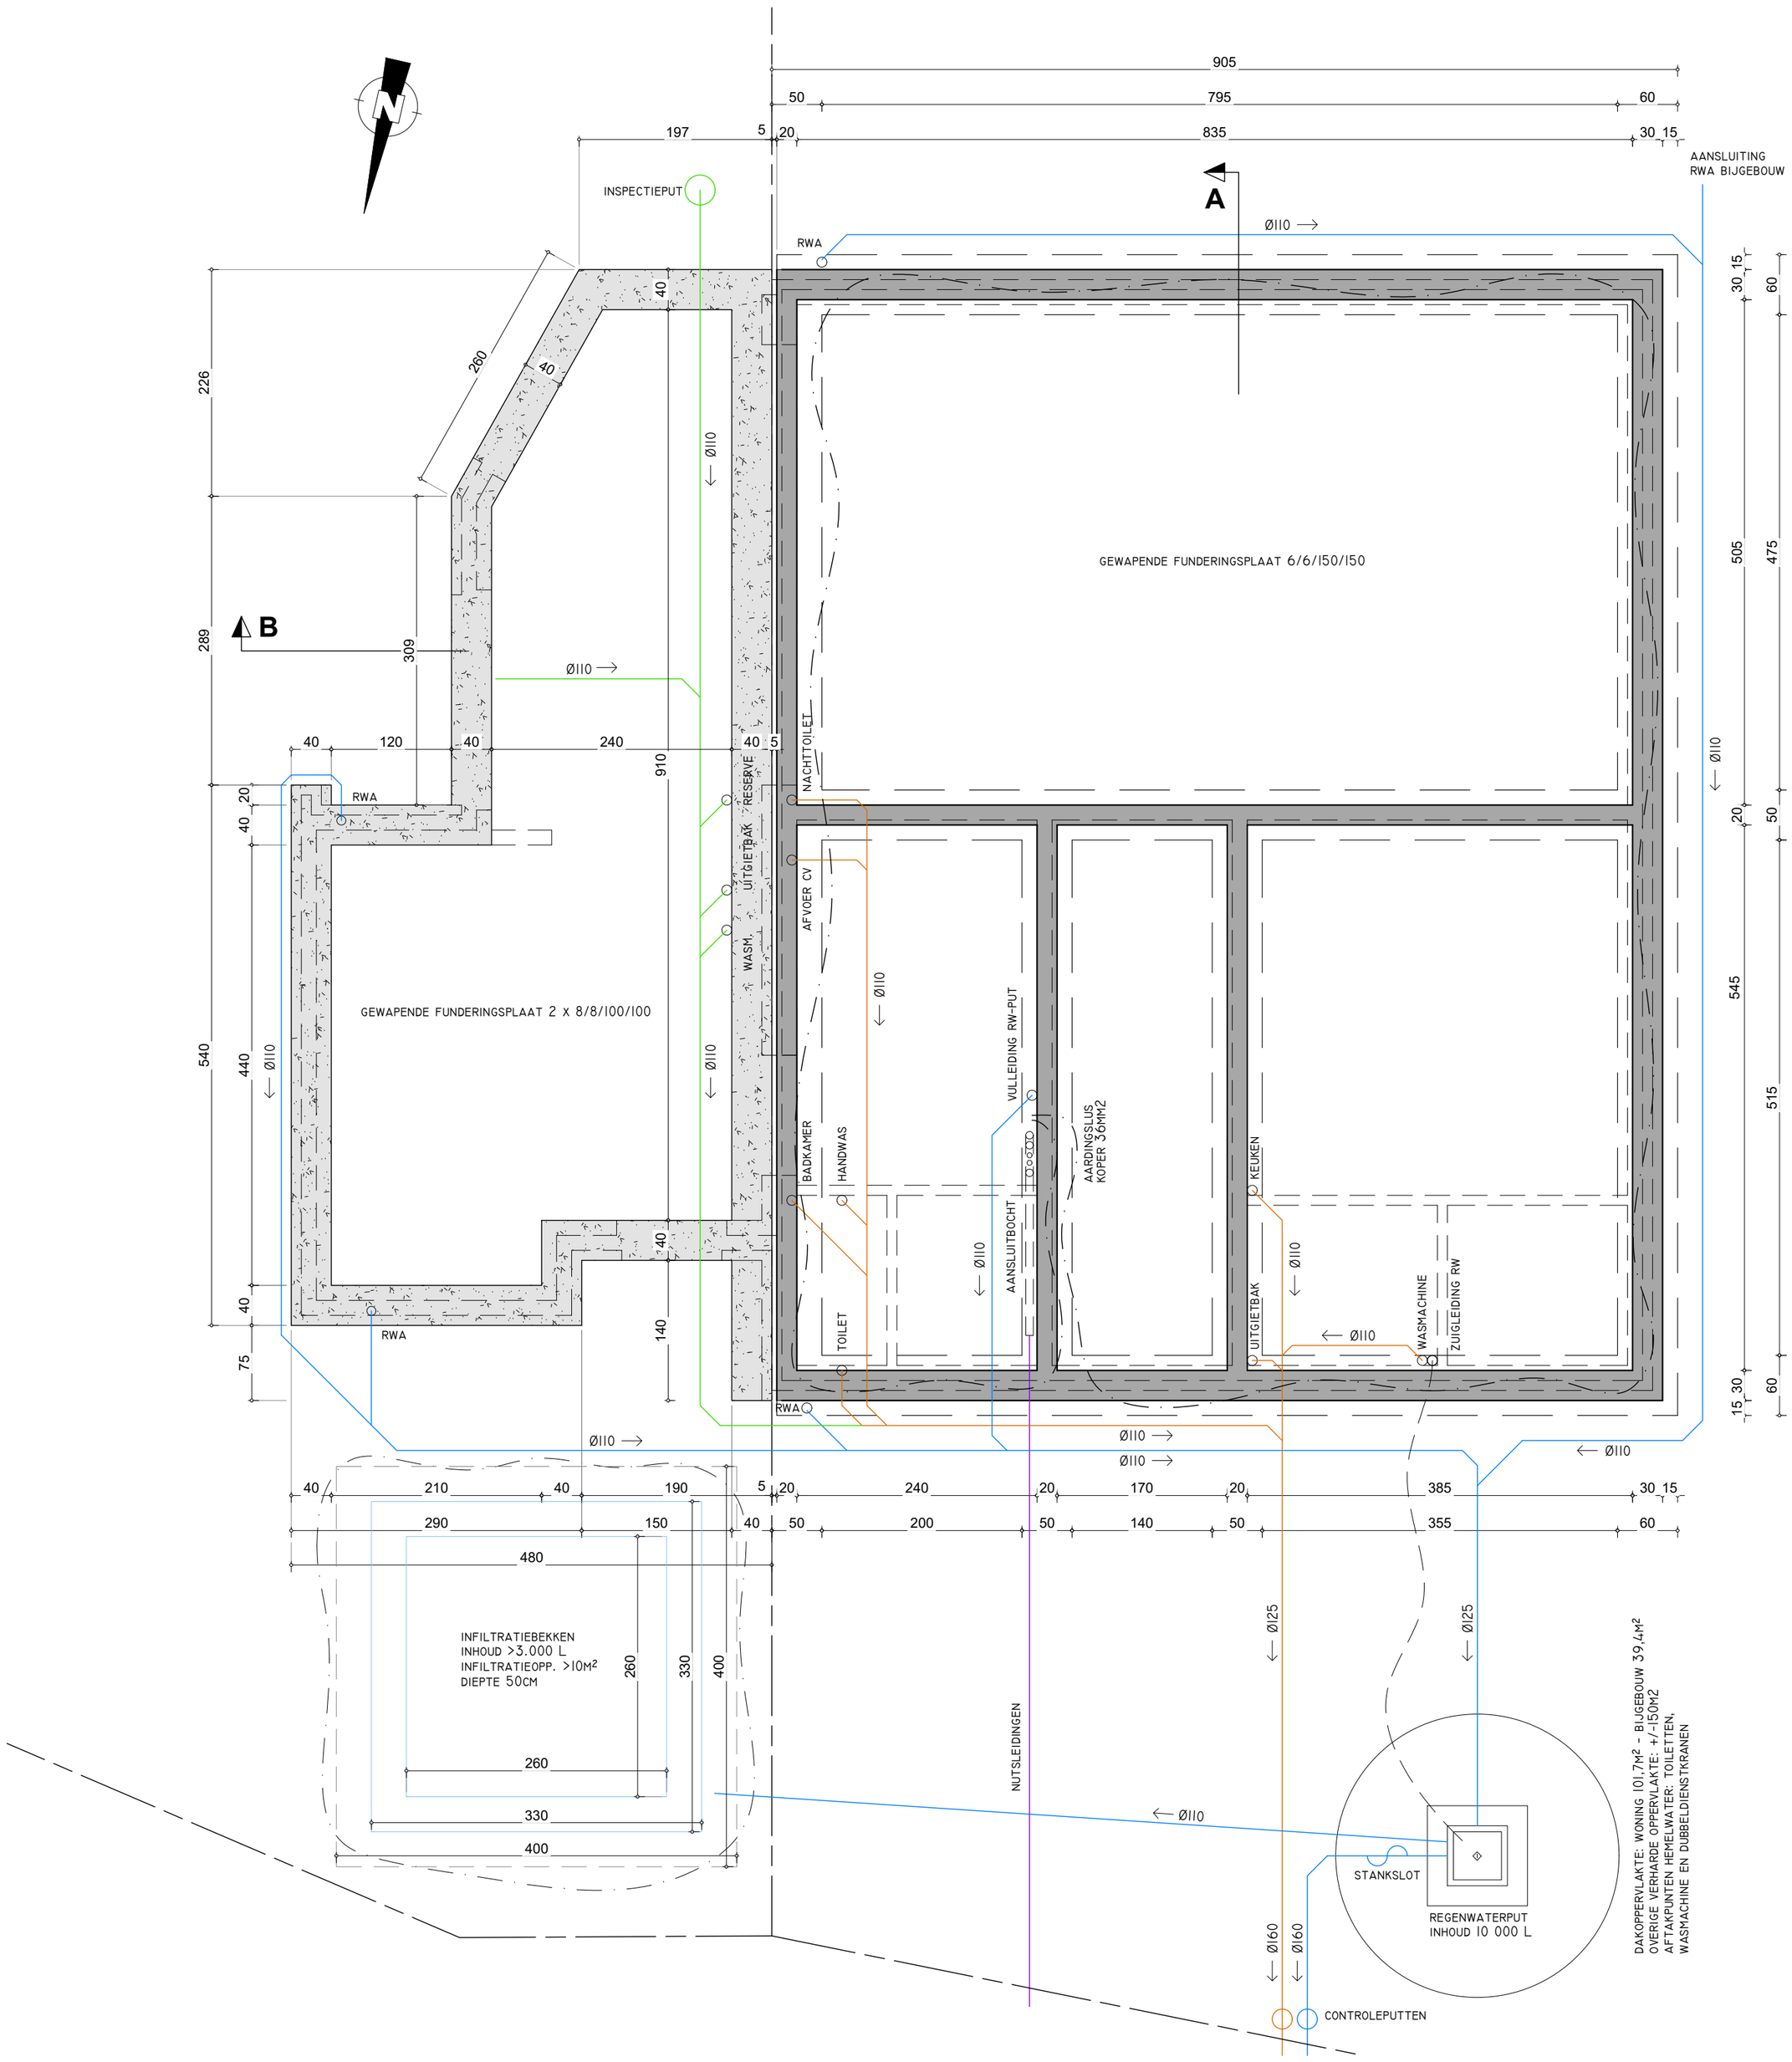


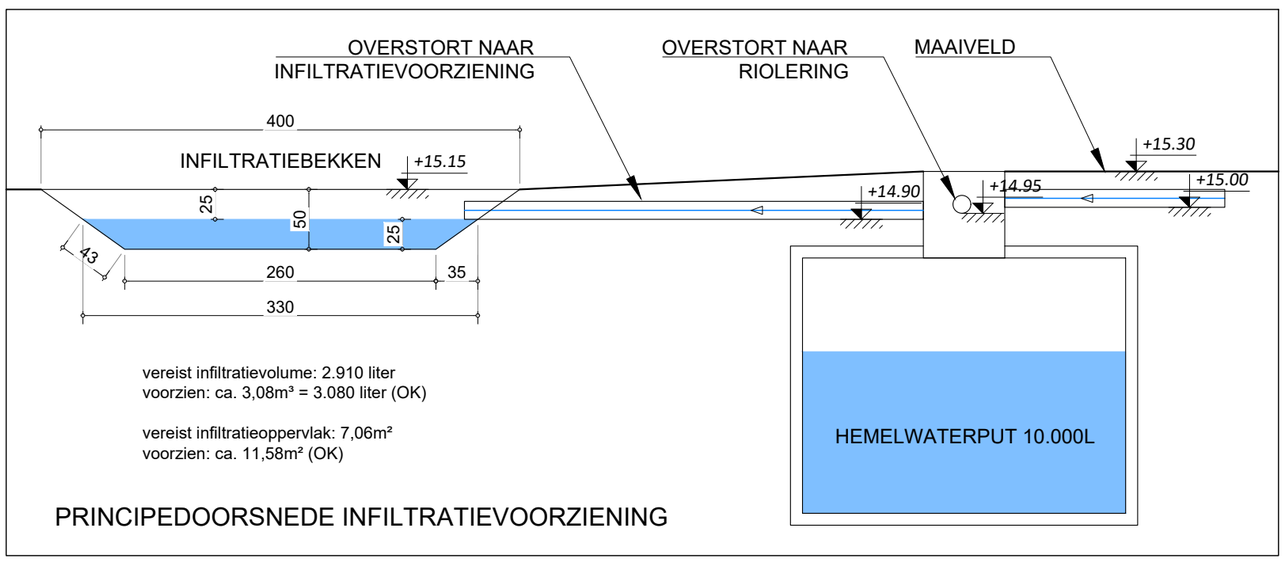

vereist infiltratievolume: 2.910 liter
voorzien: ca. 3,08m³ = 3.080 liter (OK)

vereist infiltratieoppervlak: 7,06m²
voorzien: ca. 11,58m² (OK)

PRINCIPEDOORSNEDE INFILTRATIEVOORZIENING

BOUWPLAATS	VELDSTRAAT 18-20 8780 OOSTROZEBEKE KAD. 1ste AFD. Sie E nr. 368c2 & 368z	**SLOPEN LOODS MET ANNEX + UITBREIDEN VAN EEN BESTAANDE EENGEZINWONING**	
DOCUMENT	BA_290_P_V_-1	DOSSIER **279**	NR 9/34
DATUM	07-07-2026 INDEX -	INHOUD	FUNDERING-RIOLERING VERGUND
SCHAAL	1 cm = 50 cm 250 100 50 0 250		

Dit document is auteursrechterlijk beschermd en de exclusieve eigendom van architect Wim Vanherreweghe.
Het mag noch doorgegeven, noch gebruikt worden zonder schriftelijke toestemming.

AANVRAGER

MUSTAFA & SEVERINE AKPINAR - VANDEKERCKHOVE

VELDSTRAAT 18
8780 OOSTROZEBEKE
T +32 476 47 46 08
severine.vandekerckhove@telenet.be

ARCHITECT WIM VANHERREWEGHE
DRIESSTRAAT 27 - 8790 WAREGEM
T +32 486 66 12 76
wim.vanherreweghe@telenet.be