


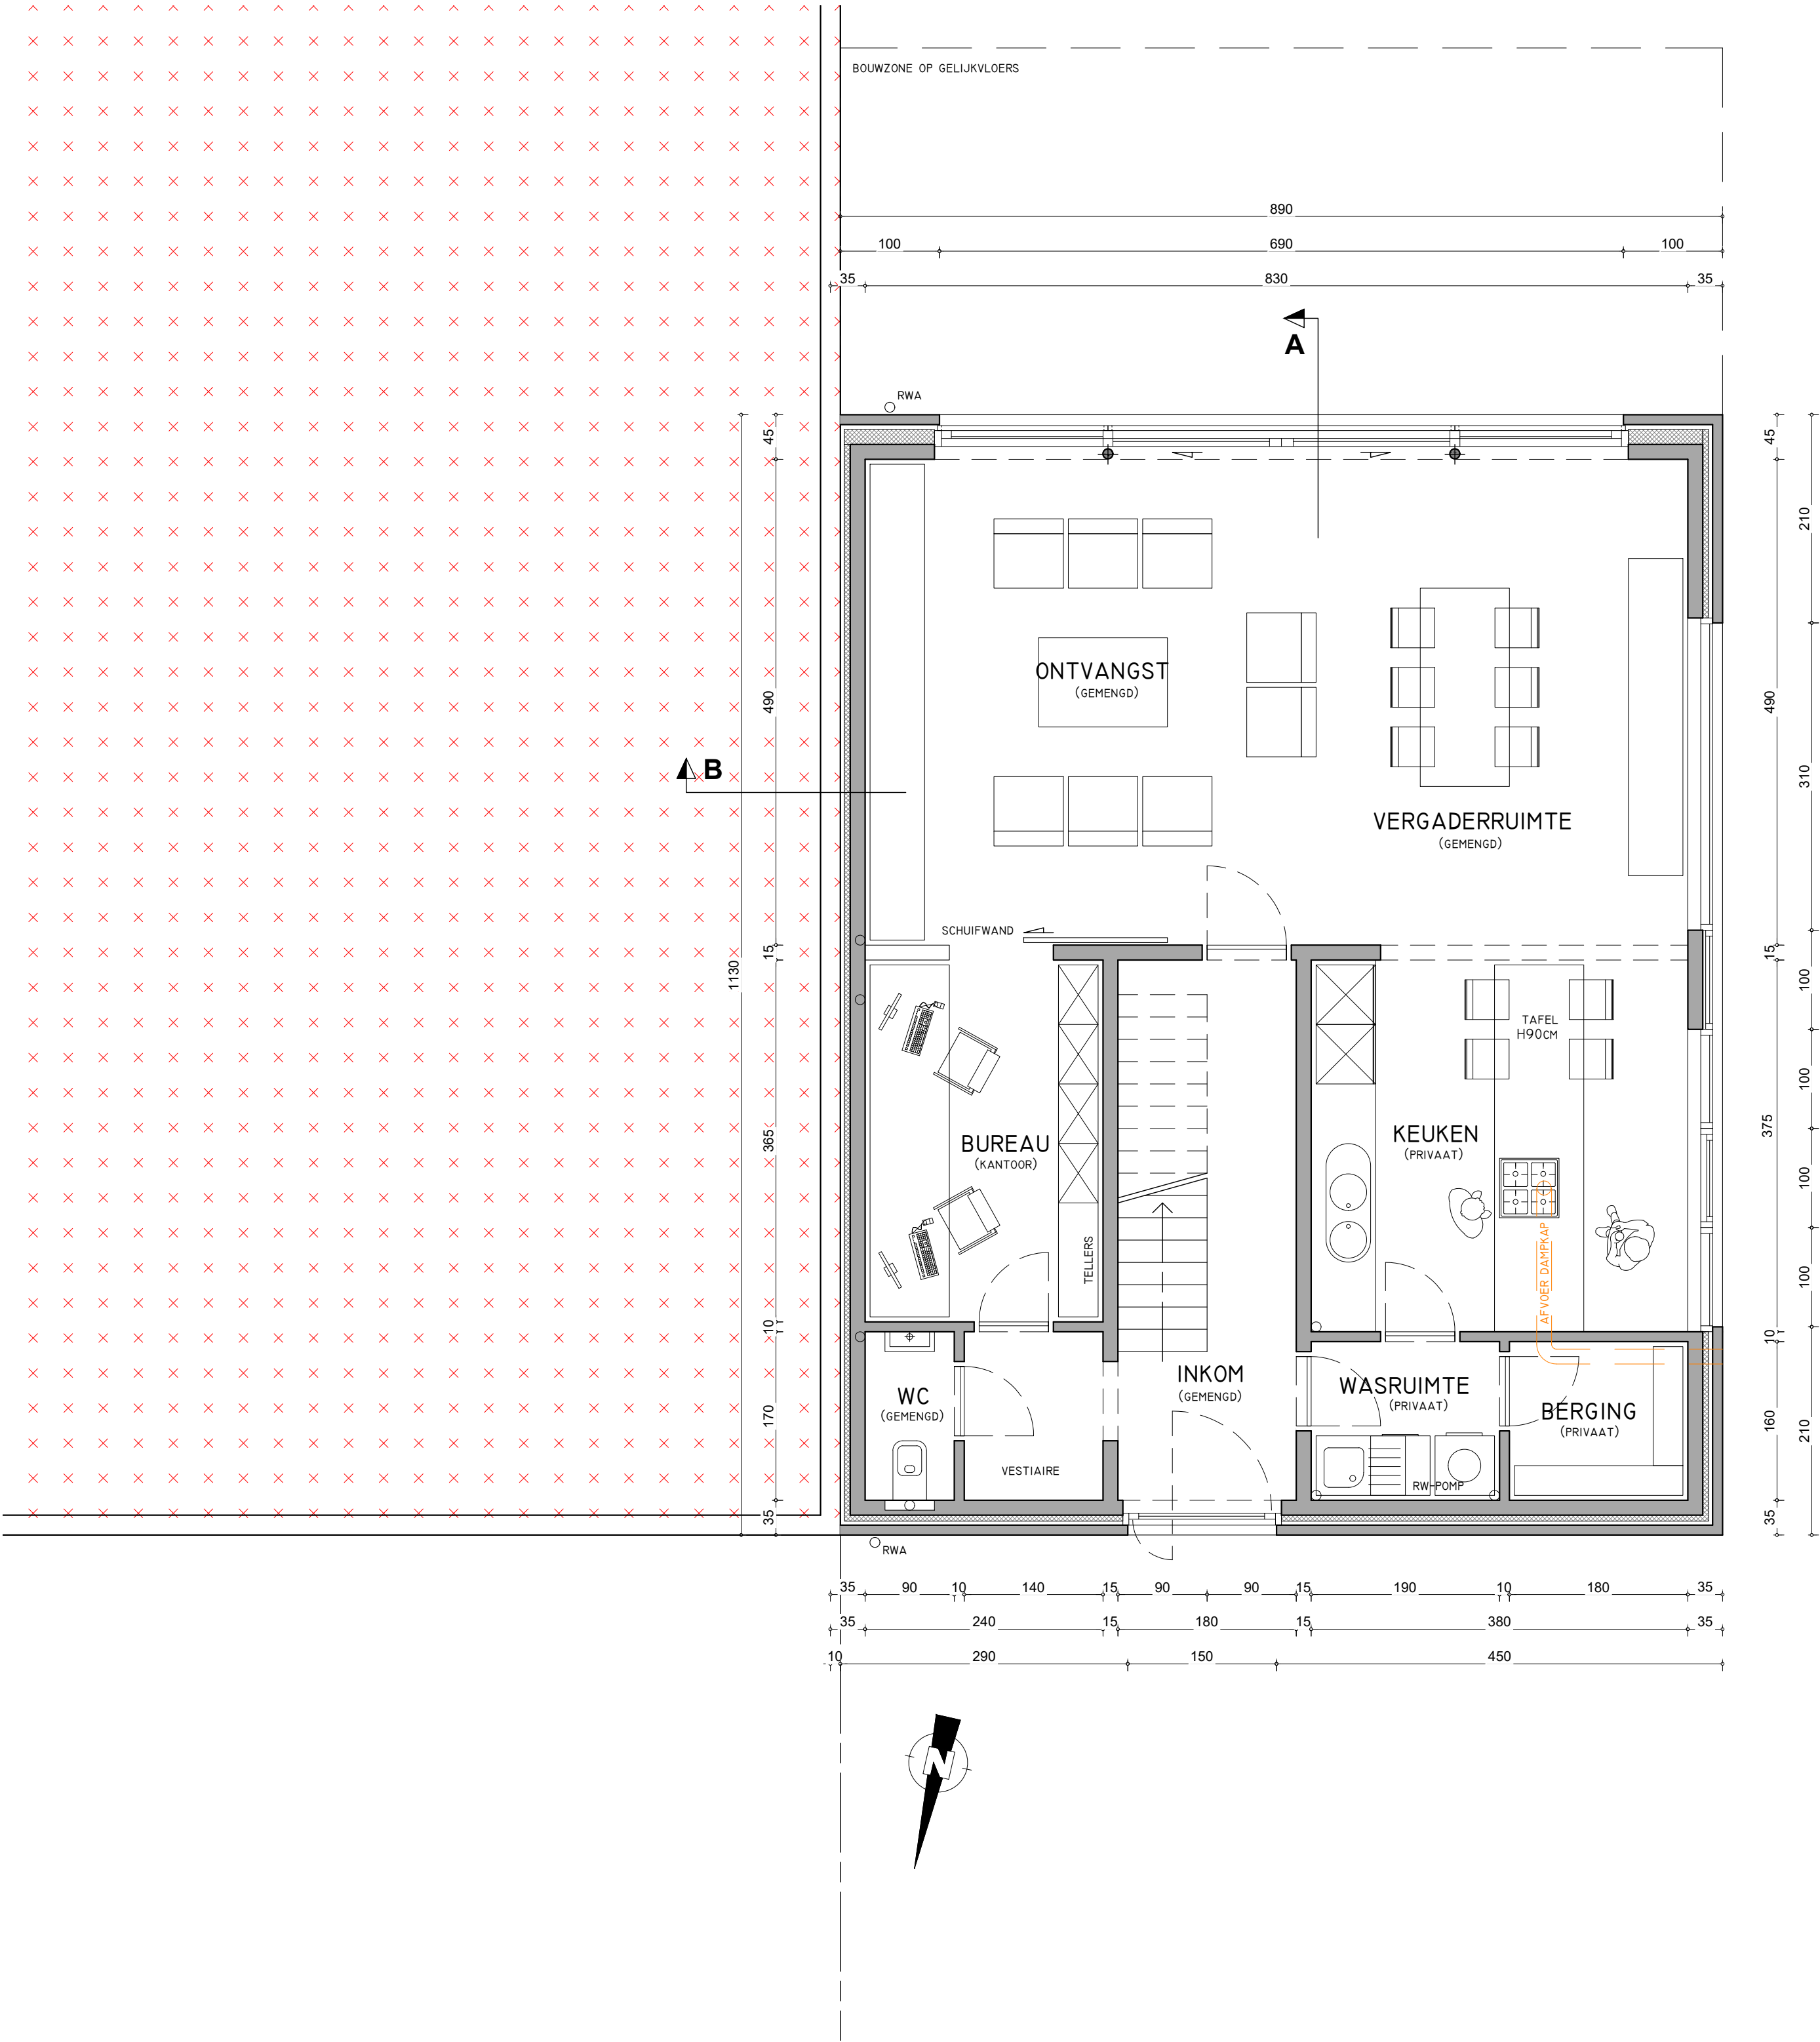

BOUWPLAATS		VELDSTRAAT 18-20 8780 OOSTROZEBEKE KAD. 1ste AFD. Sie E nr. 368c2 & 368z		SLOPEN LOODS MET ANNEX + UITBREIDEN VAN EEN BESTAANDE EENGEZINWONING	
DOCUMENT		BA_290_P_B_0		DOSSIER	279
DATUM		07-07-2026		NR	11/34
SCHAAL		1 cm = 50 cm		INHOUD	
250		100 50 0		PLAN GELIJKVLOERS BESTAAND	
				Dit document is auteursrechtelijk beschermd en de exclusieve eigendom van architect Wim Vanherreweghe. Het mag noch doorgegeven, noch gebruikt worden zonder schriftelijke toestemming.	

AANVRAGER		
MUSTAFA & SEVERINE AKPINAR - VANDEKERCKHOVE		
VELDSTRAAT 18 8780 OOSTROZEBEKE T +32 476 47 46 08 severine.vandekerckhove@telenet.be		ARCHITECT WIM VANHERREWEGHE DRIESSTRAAT 27 - 8790 WAREGEM T +32 486 66 12 76 wim.vanherreweghe@telenet.be