


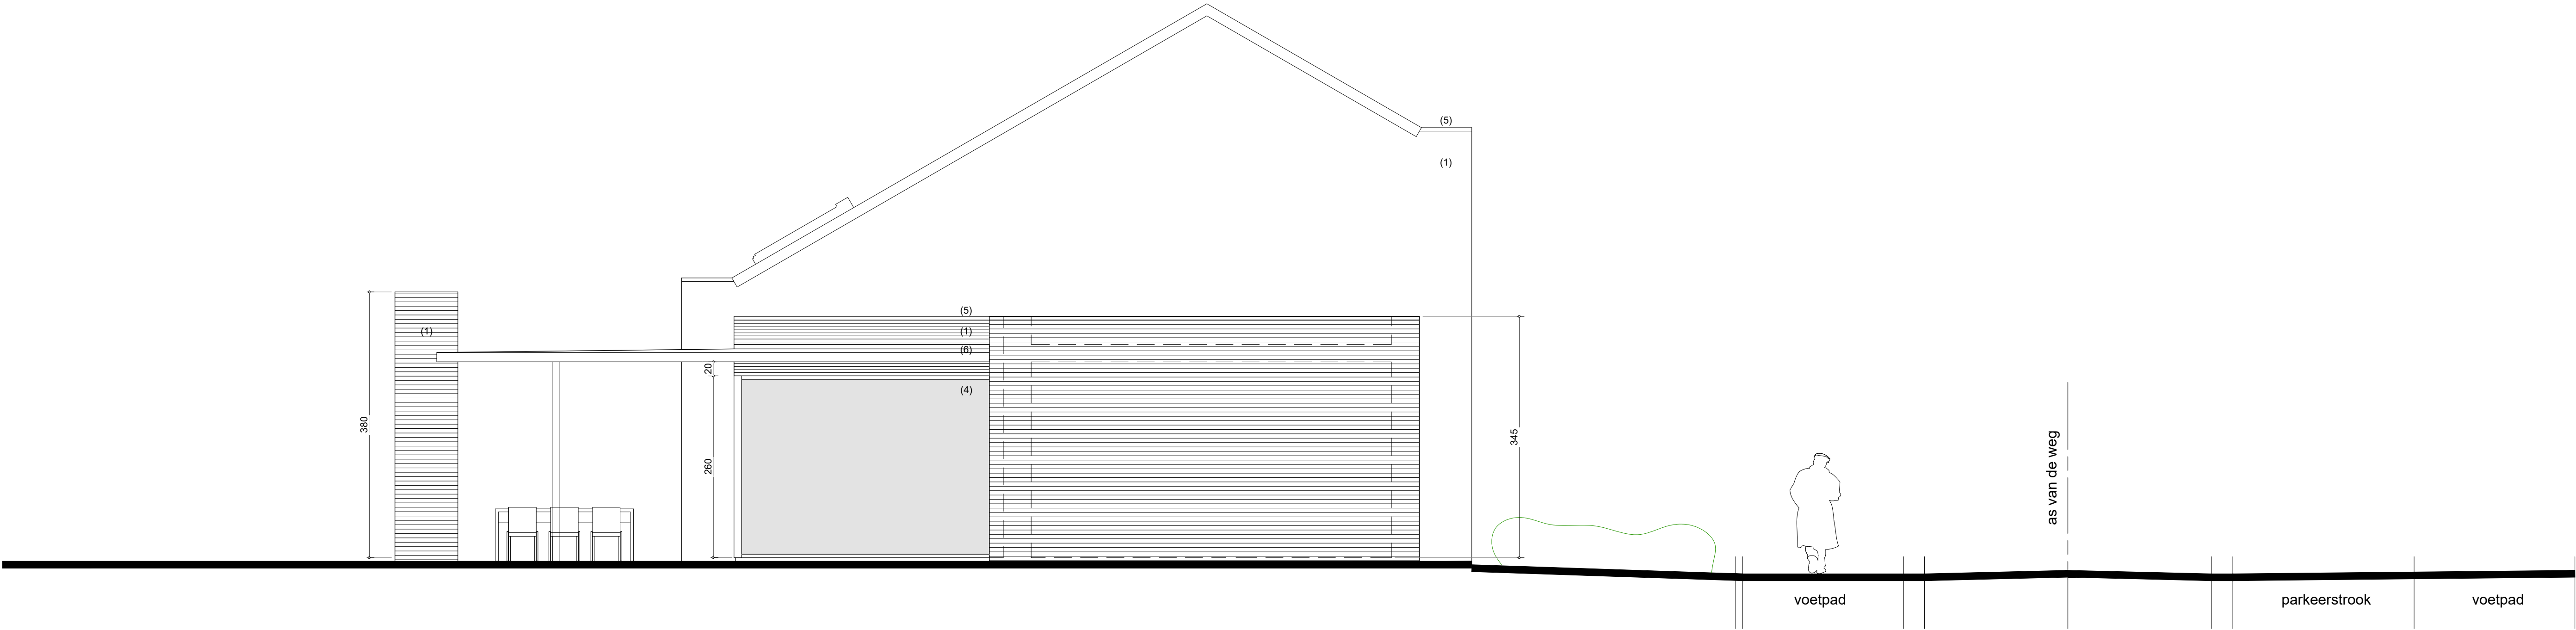

BOUWPLAATS		VELDSTRAAT 18-20 8780 OOSTROZEBEKE KAD. 1ste AFD. Sie E nr. 368c2 & 368z		SLOPEN LOODS MET ANNEX + UITBREIDEN VAN EEN BESTAANDE EENGEZINWONING	
DOCUMENT		BA_290_G_N_O		DOSSIER	279
DATUM		07-07-2026		INDEX	-
SCHAAL		1 cm = 50 cm		INHOUD	
250		100 50 0		250	
				GEVEL OOST NIEUW	
				Dit document is auteursrechtelijk beschermd en de exclusieve eigendom van architect Wim Vanherreweghe. Het mag noch doorgegeven, noch gebruikt worden zonder schriftelijke toestemming.	

AANVRAGER

**MUSTAFA & SEVERINE
AKPINAR - VANDEKERCKHOVE**

VELDSTRAAT 18
8780 OOSTROZEBEKE
T +32 476 47 46 08
severine.vandekerckhove@telenet.be



ARCHITECT WIM VANHERREWEGHE
DRIESSTRAAT 27 - 8790 WAREGEM
T +32 486 66 12 76
wim.vanherreweghe@telenet.be