


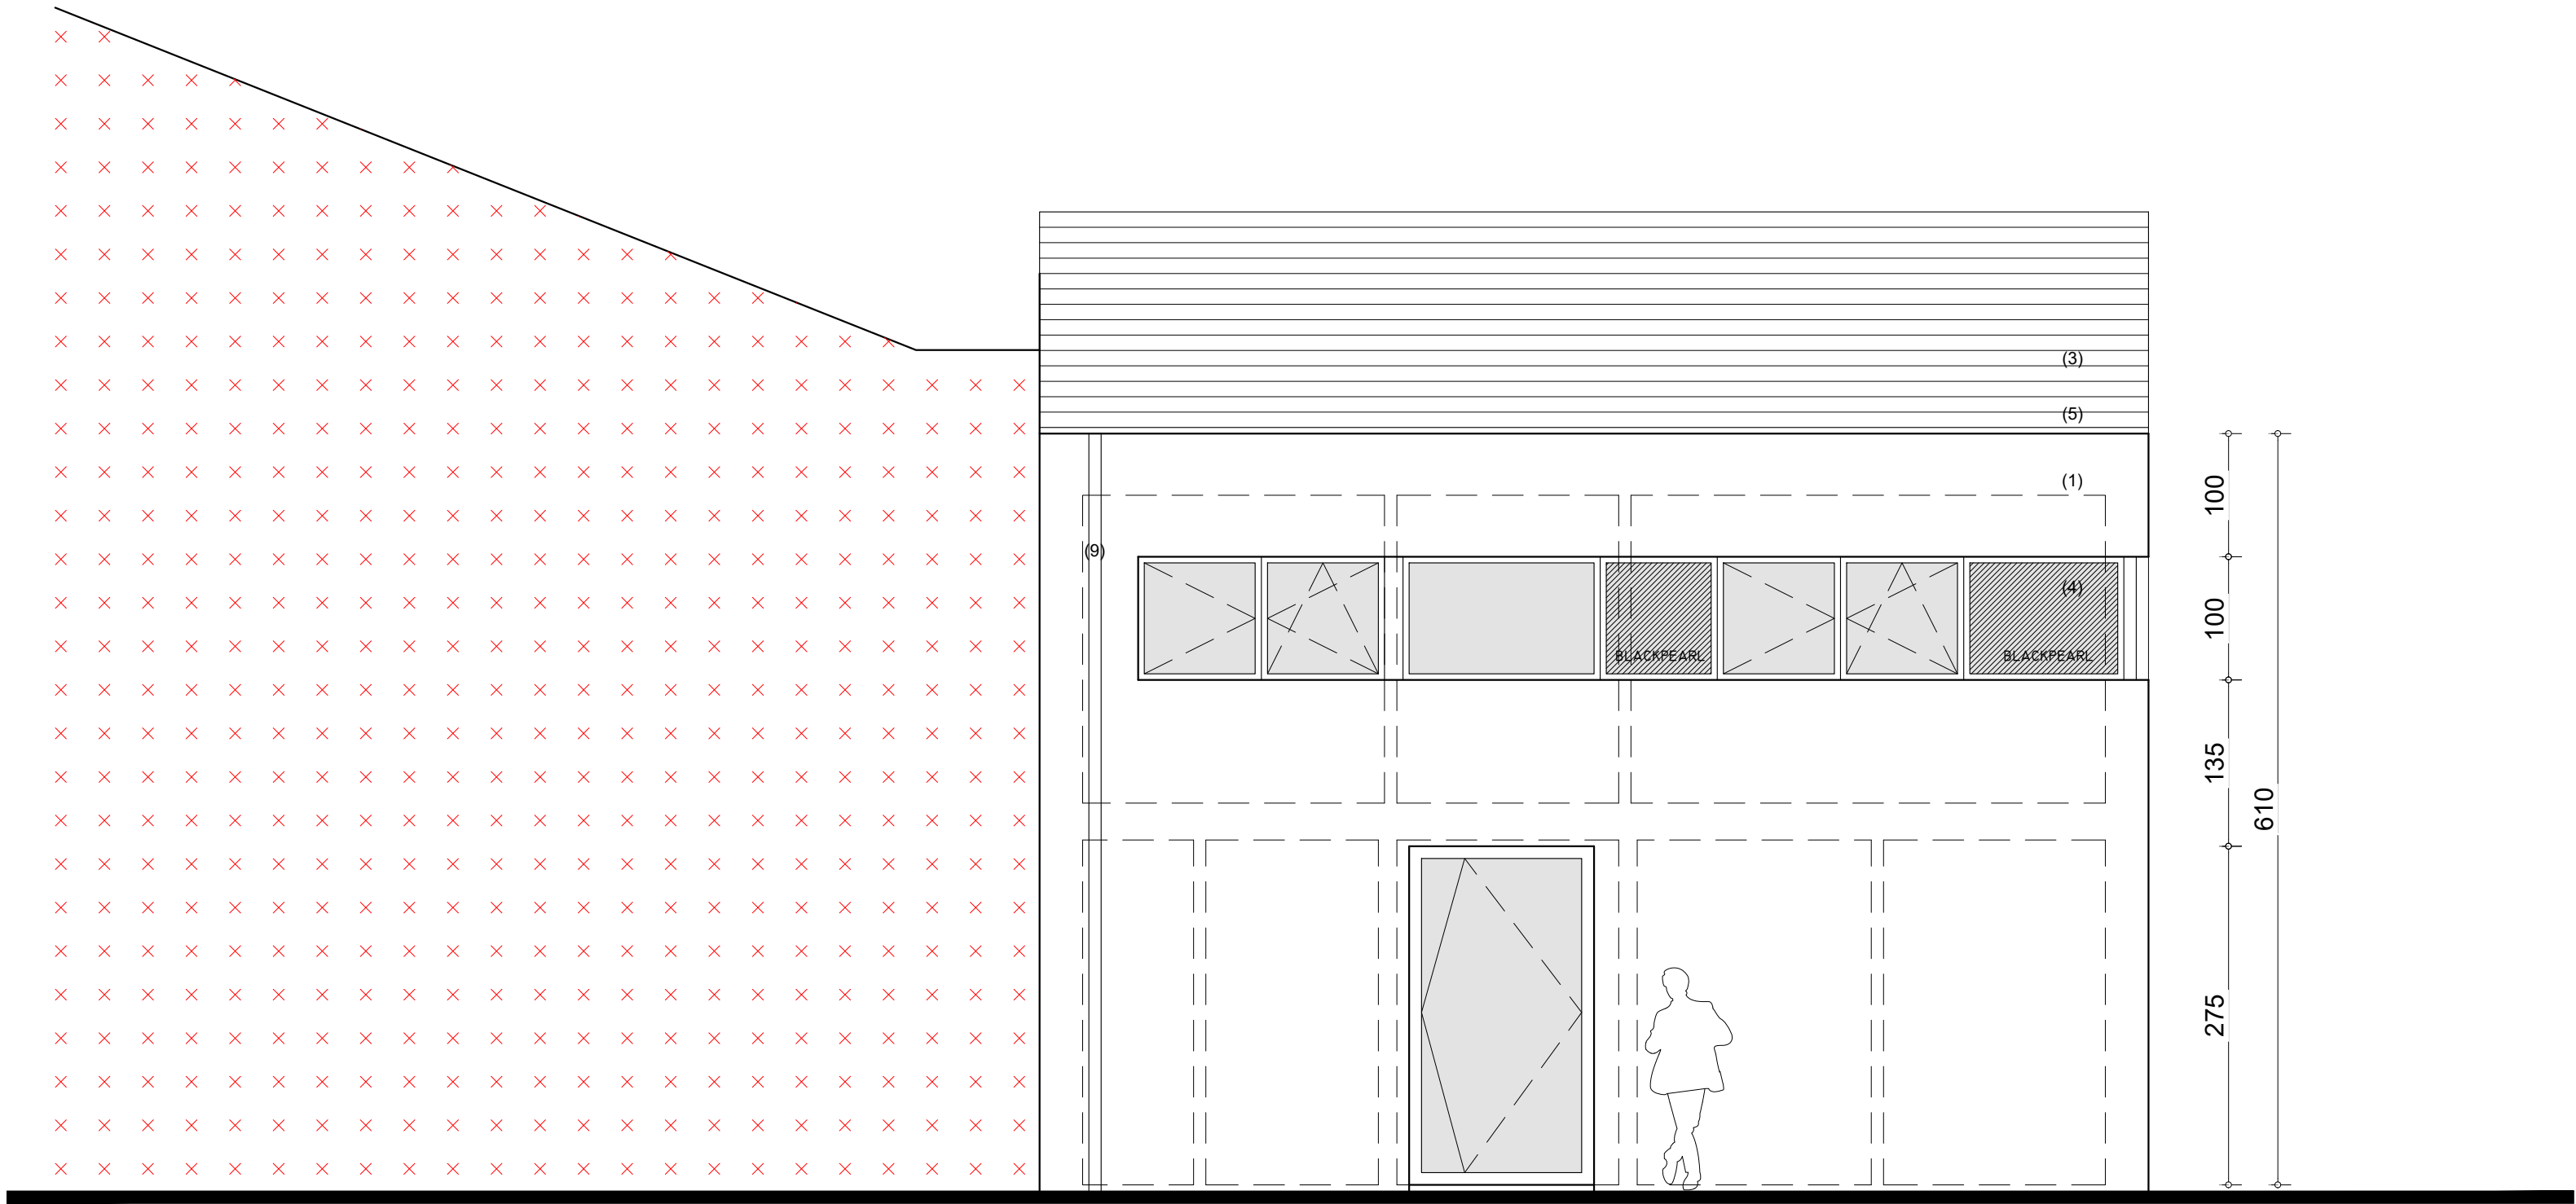

|                                                                                           |                  |   |                      |
|-------------------------------------------------------------------------------------------|------------------|---|----------------------|
| BOUWPLAATS VELDSTRAAT 18-20<br>8780 OOSTROZEBEKE<br>KAD. 1ste AFD. Sie E nr. 368c2 & 368z |                  | SLOPEN LOODS MET ANNEX +<br>UITBREIDEN VAN EEN BESTAANDE<br>EENGEZINWONING   |                      |
| DOCUMENT                                                                                  | BA_290_G_B_N     | DOSSIER   | 279                  |
| DATUM                                                                                     | 07-07-2026       | INDEX   | -                    |
| SCHAAL                                                                                    | 250 100 50 0 250 | INHOUD   | GEVEL NOORD BESTAAND |
| 1 cm = 50 cm                                                                              |                  | Dit document is auteursrechtelijk beschermd en de exclusieve eigendom van architect Wim Vanherreweghe.<br>Het mag noch doorgegeven, noch gebruikt worden zonder schriftelijke toestemming. |                      |

|   |   |
|---|---|
| AANVRAGER<br><b>MUSTAFA &amp; SEVERINE<br/>AKPINAR - VANDEKERCKHOVE</b><br><br>VELDSTRAAT 18<br>8780 OOSTROZEBEKE<br>T +32 476 47 46 08<br>severine.vandekerckhove@telenet.be | <br>ARCHITECT WIM VANHERREWEGHE<br>DRIESSTRAAT 27 - 8790 WAREGEM<br>T +32 486 66 12 76<br>wim.vanherreweghe@telenet.be |
|---|---|