


inplanting

vergunde toestand

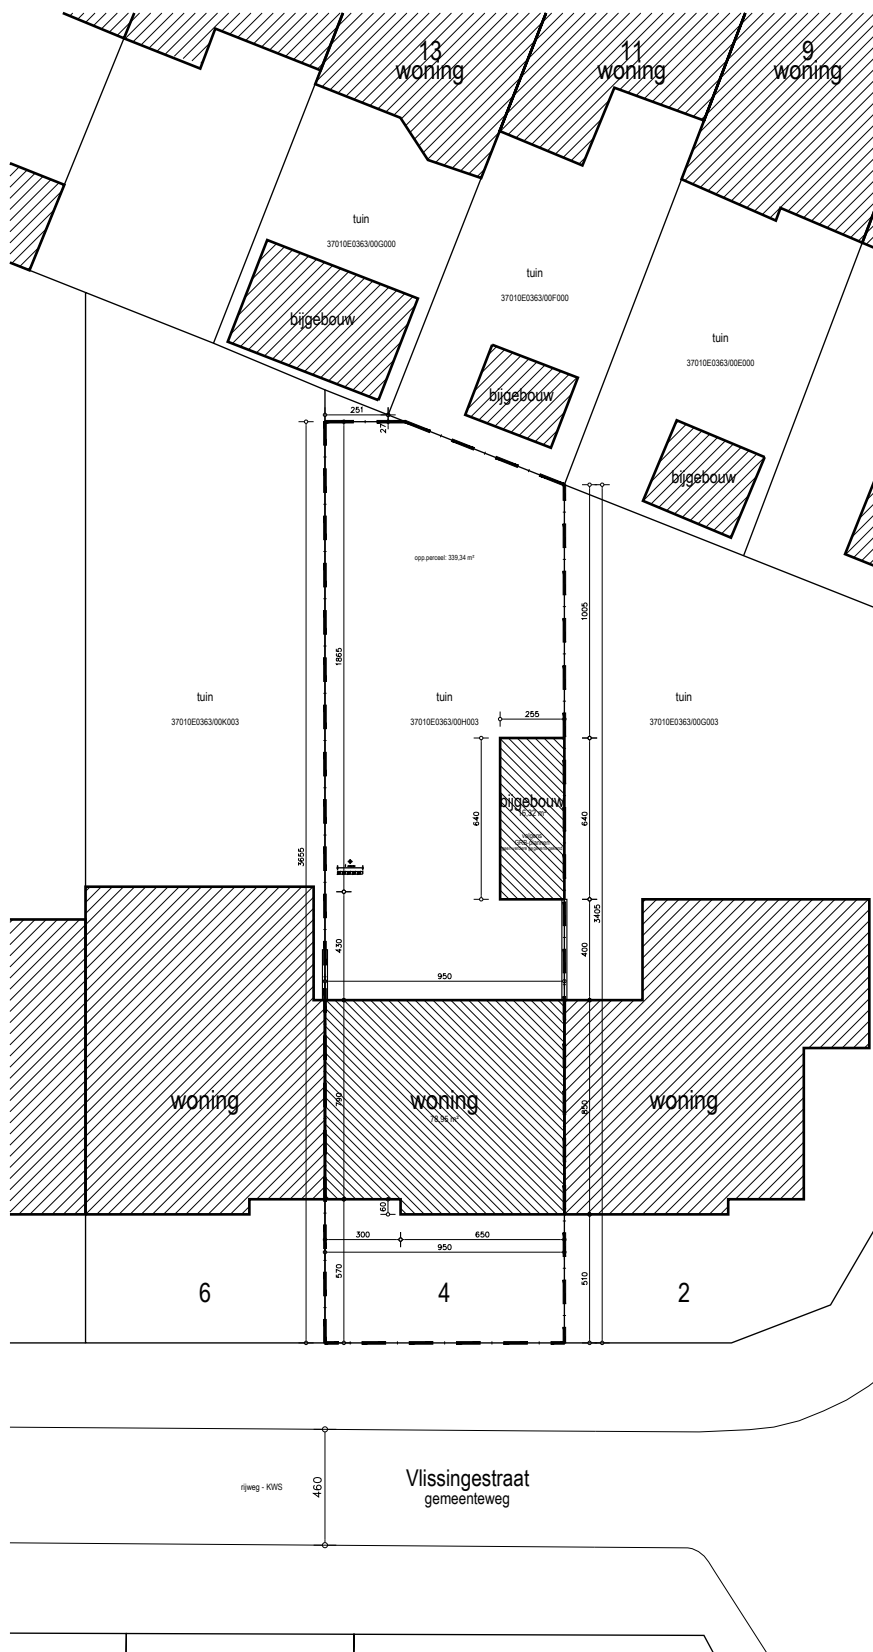

tekening volgens kadasterplan



schaal: 1/300