


Provincie West-Vlaanderen	Bouwplaats Hoogstraat 72 Oostrozebeke afd. 1, sec. E 640p, 649k	Bouwheer STANNIE BV oostrozebekestraat 59 Wistbeke
bouwen van 4 woningen		
jan delhuvence architect		Snedes CC
<small>Guidy Gevelleen 03 8000 Roselare R. 01 24734 w 01 24442</small>		BA_STANNIE_S_N_snedes CC

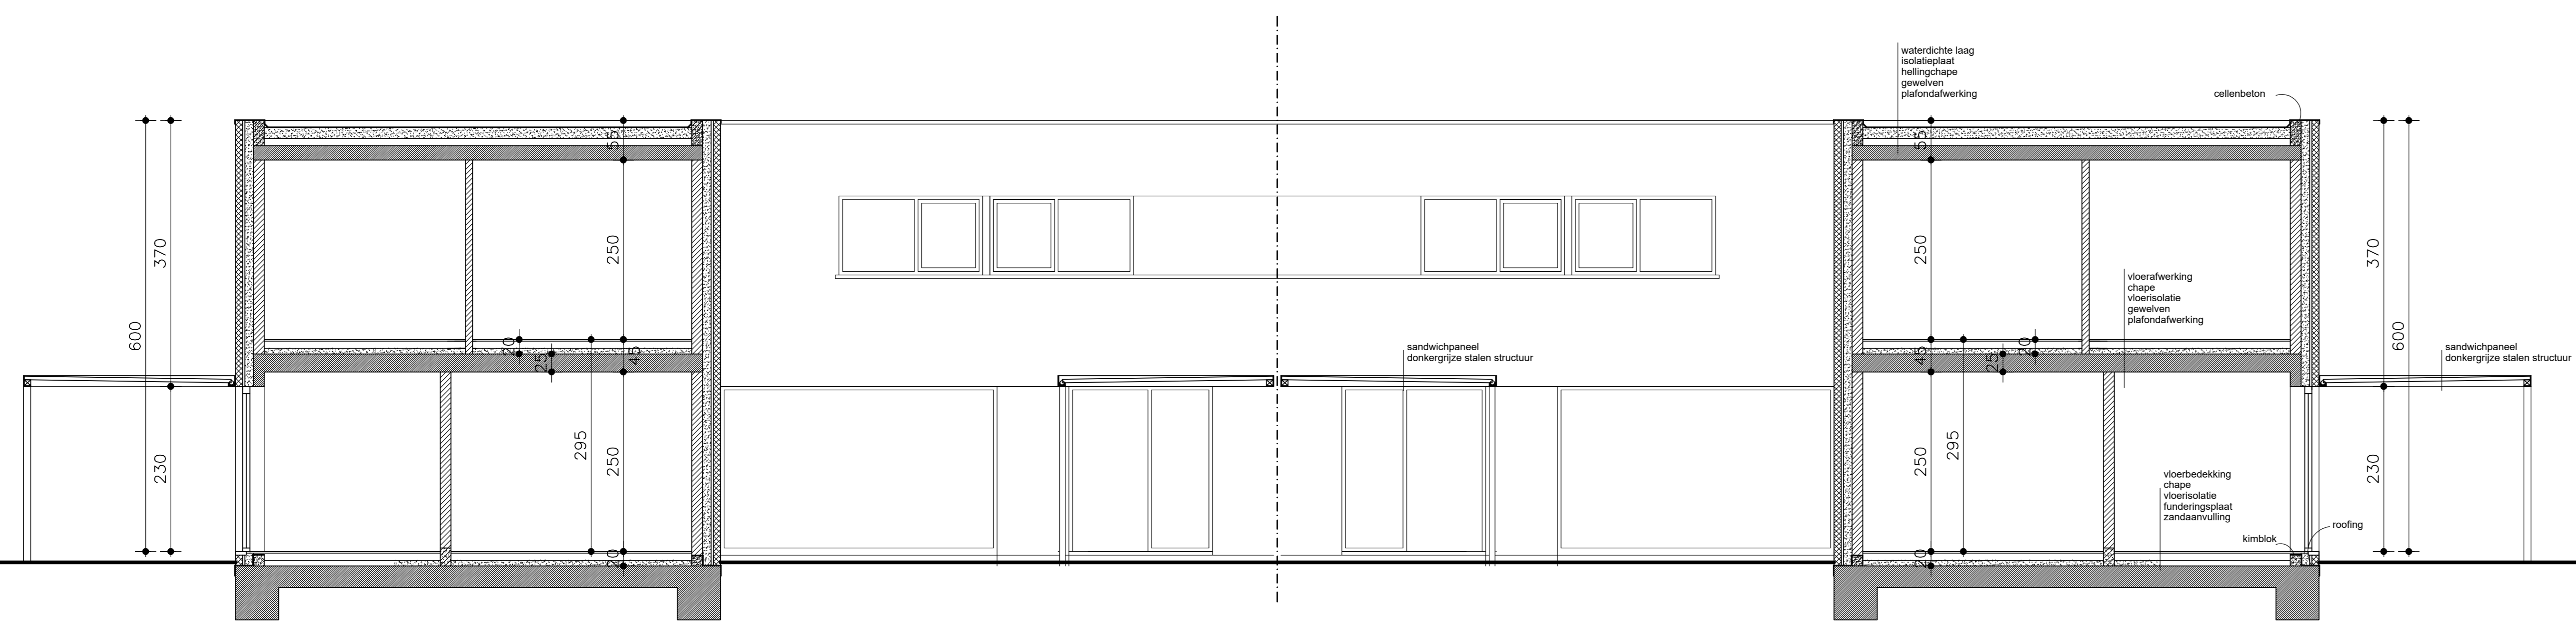

Snedes CC