
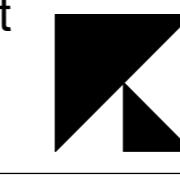


Provincie West Vlaanderen	Bouwplaats	Bouwheer
Gemeente Oosterzele	Hoogstraat 72 Oosterzele afd 1 sec E 649p, 649k	STANNIE BV oosterzelestraat 59 Wielsbeke
bouwen van 4 woningen		
jan delhuvenne architect	Snede DD	
Guido Gezelelaan 93 8200 Kortrijk tel 051-240400 fax 051-240734		BA_STANNIE_S_N_snede DD

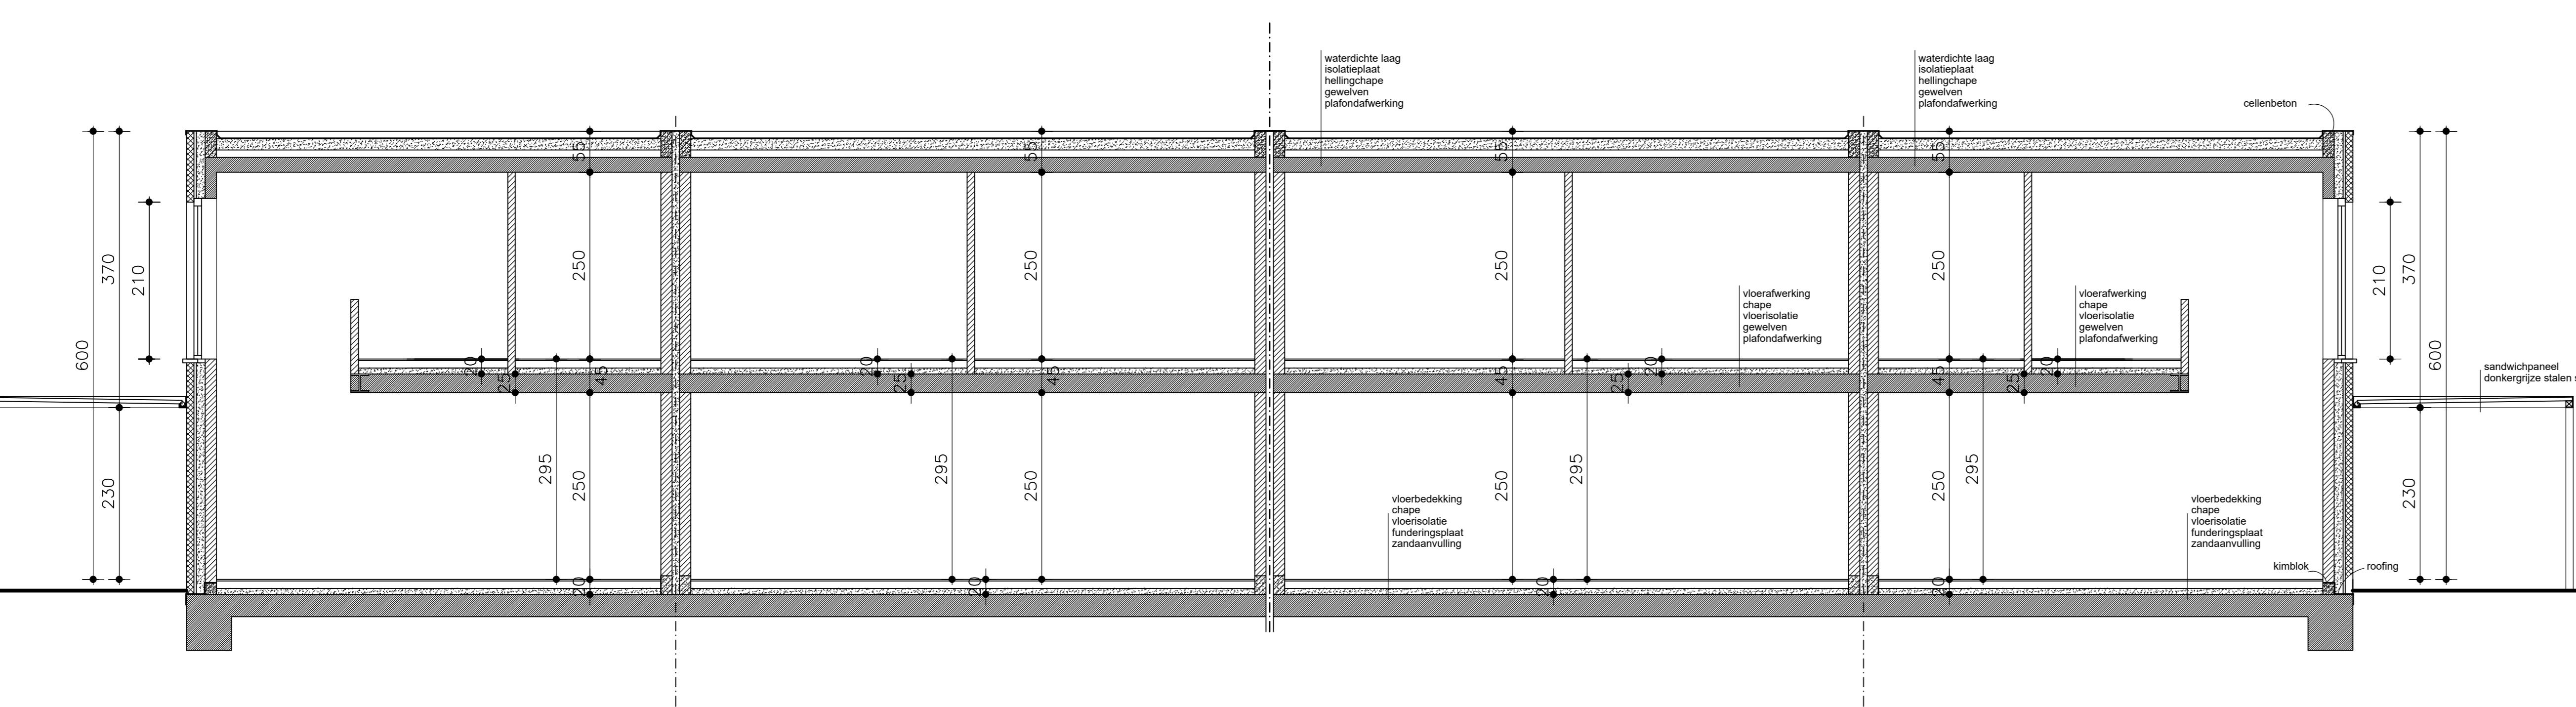

Snede DD