


Provincie West-Vlaanderen	Bouwplaats Hoogstraat 72 Oostrozebeke afd 1 sec E 649p, 649k	Bouwhier STANNIE BV oostrozebekestraat 59 Wielisbeke
Gemeente Oostrozebeke	bouwen van 4 woningen	
jan delhuyenne architect		Gelijkvloers
Guido Gezevelen 93 8000 Rossegat WVW 20469 - Tel: 051 245134		BA_STANNIE_P_N_gelijkvloers

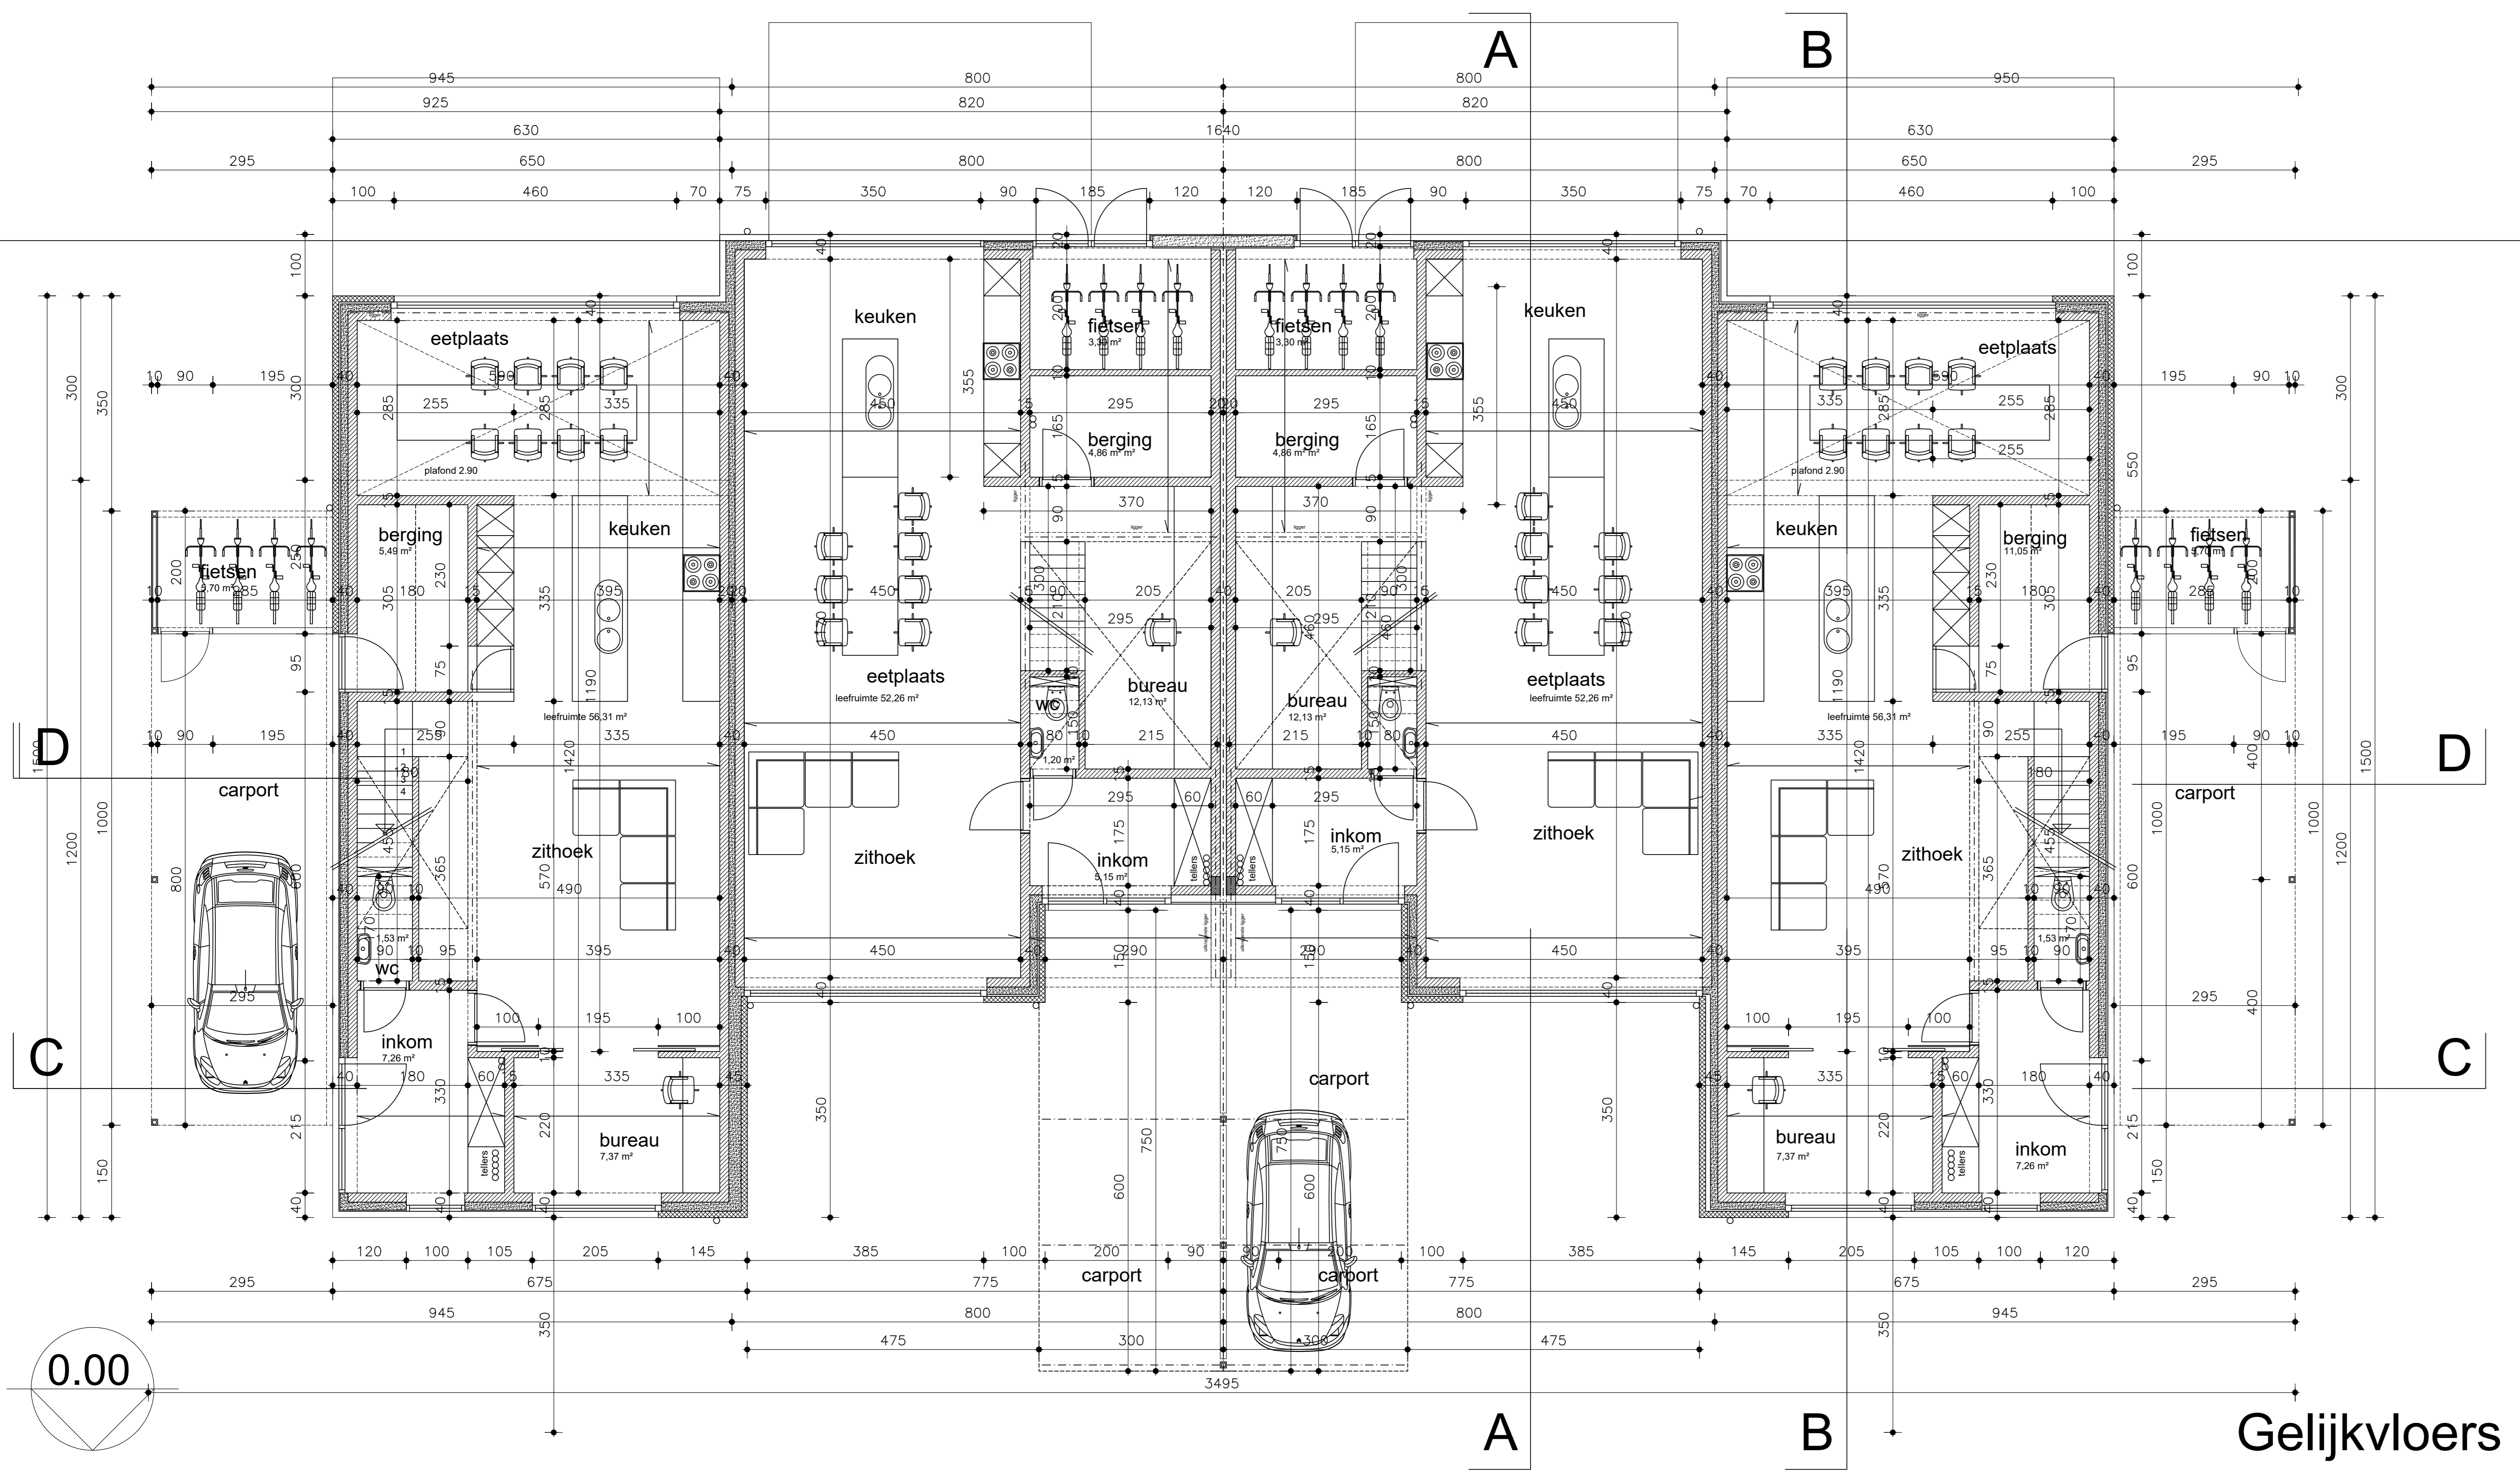

Gelijkvloers